


内水浸水想定区域図作成業務委託
業務対象位置図

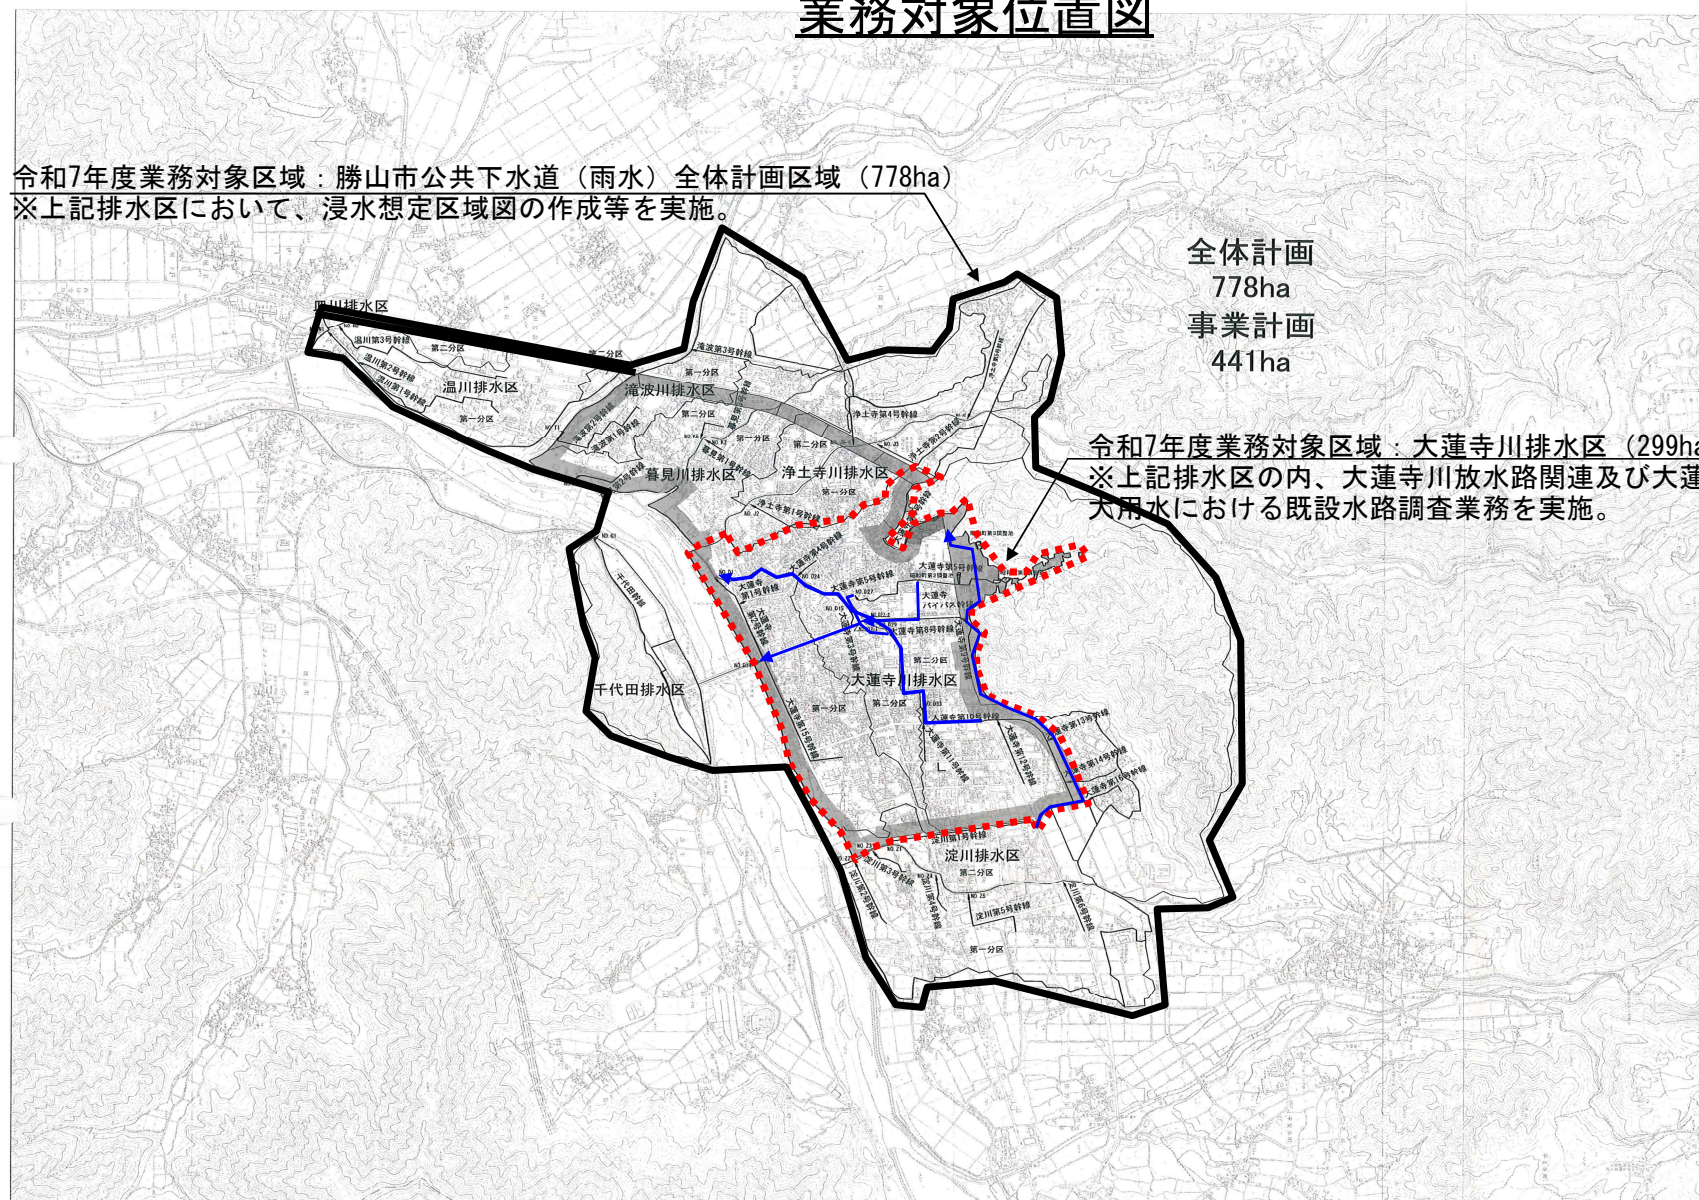

凡 例

下水通計図区域（全体計西事業計西）	
	計 画 区 域
	地 区 界
	事業業計西区域
	既事業計西幹線管渠
	雨水調整池
	地 区 口 脇

勝山市公共下水道事業計画			
図名	下水道計画一般図（雨水）		
縮尺	1/10,000	開 審	2
頒 登 年 月 日	令和5年3月		2
福井県勝山市			