



計画平面図

IP	IA	R	曲	線	表	IP	IA	R	曲	線	表
NO.0	15-14-22		TL	SL	GL	17.492	73.492	7360.515	45714.693		
IP.1	90-00-00					102.323	7353.782	45787.676			
IP.2						33.337	7371.520	45888.650			
EP							7336.688	45894.429			

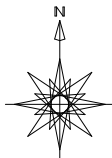

S=1: 500 (A1)
S=1:1,000 (A3)

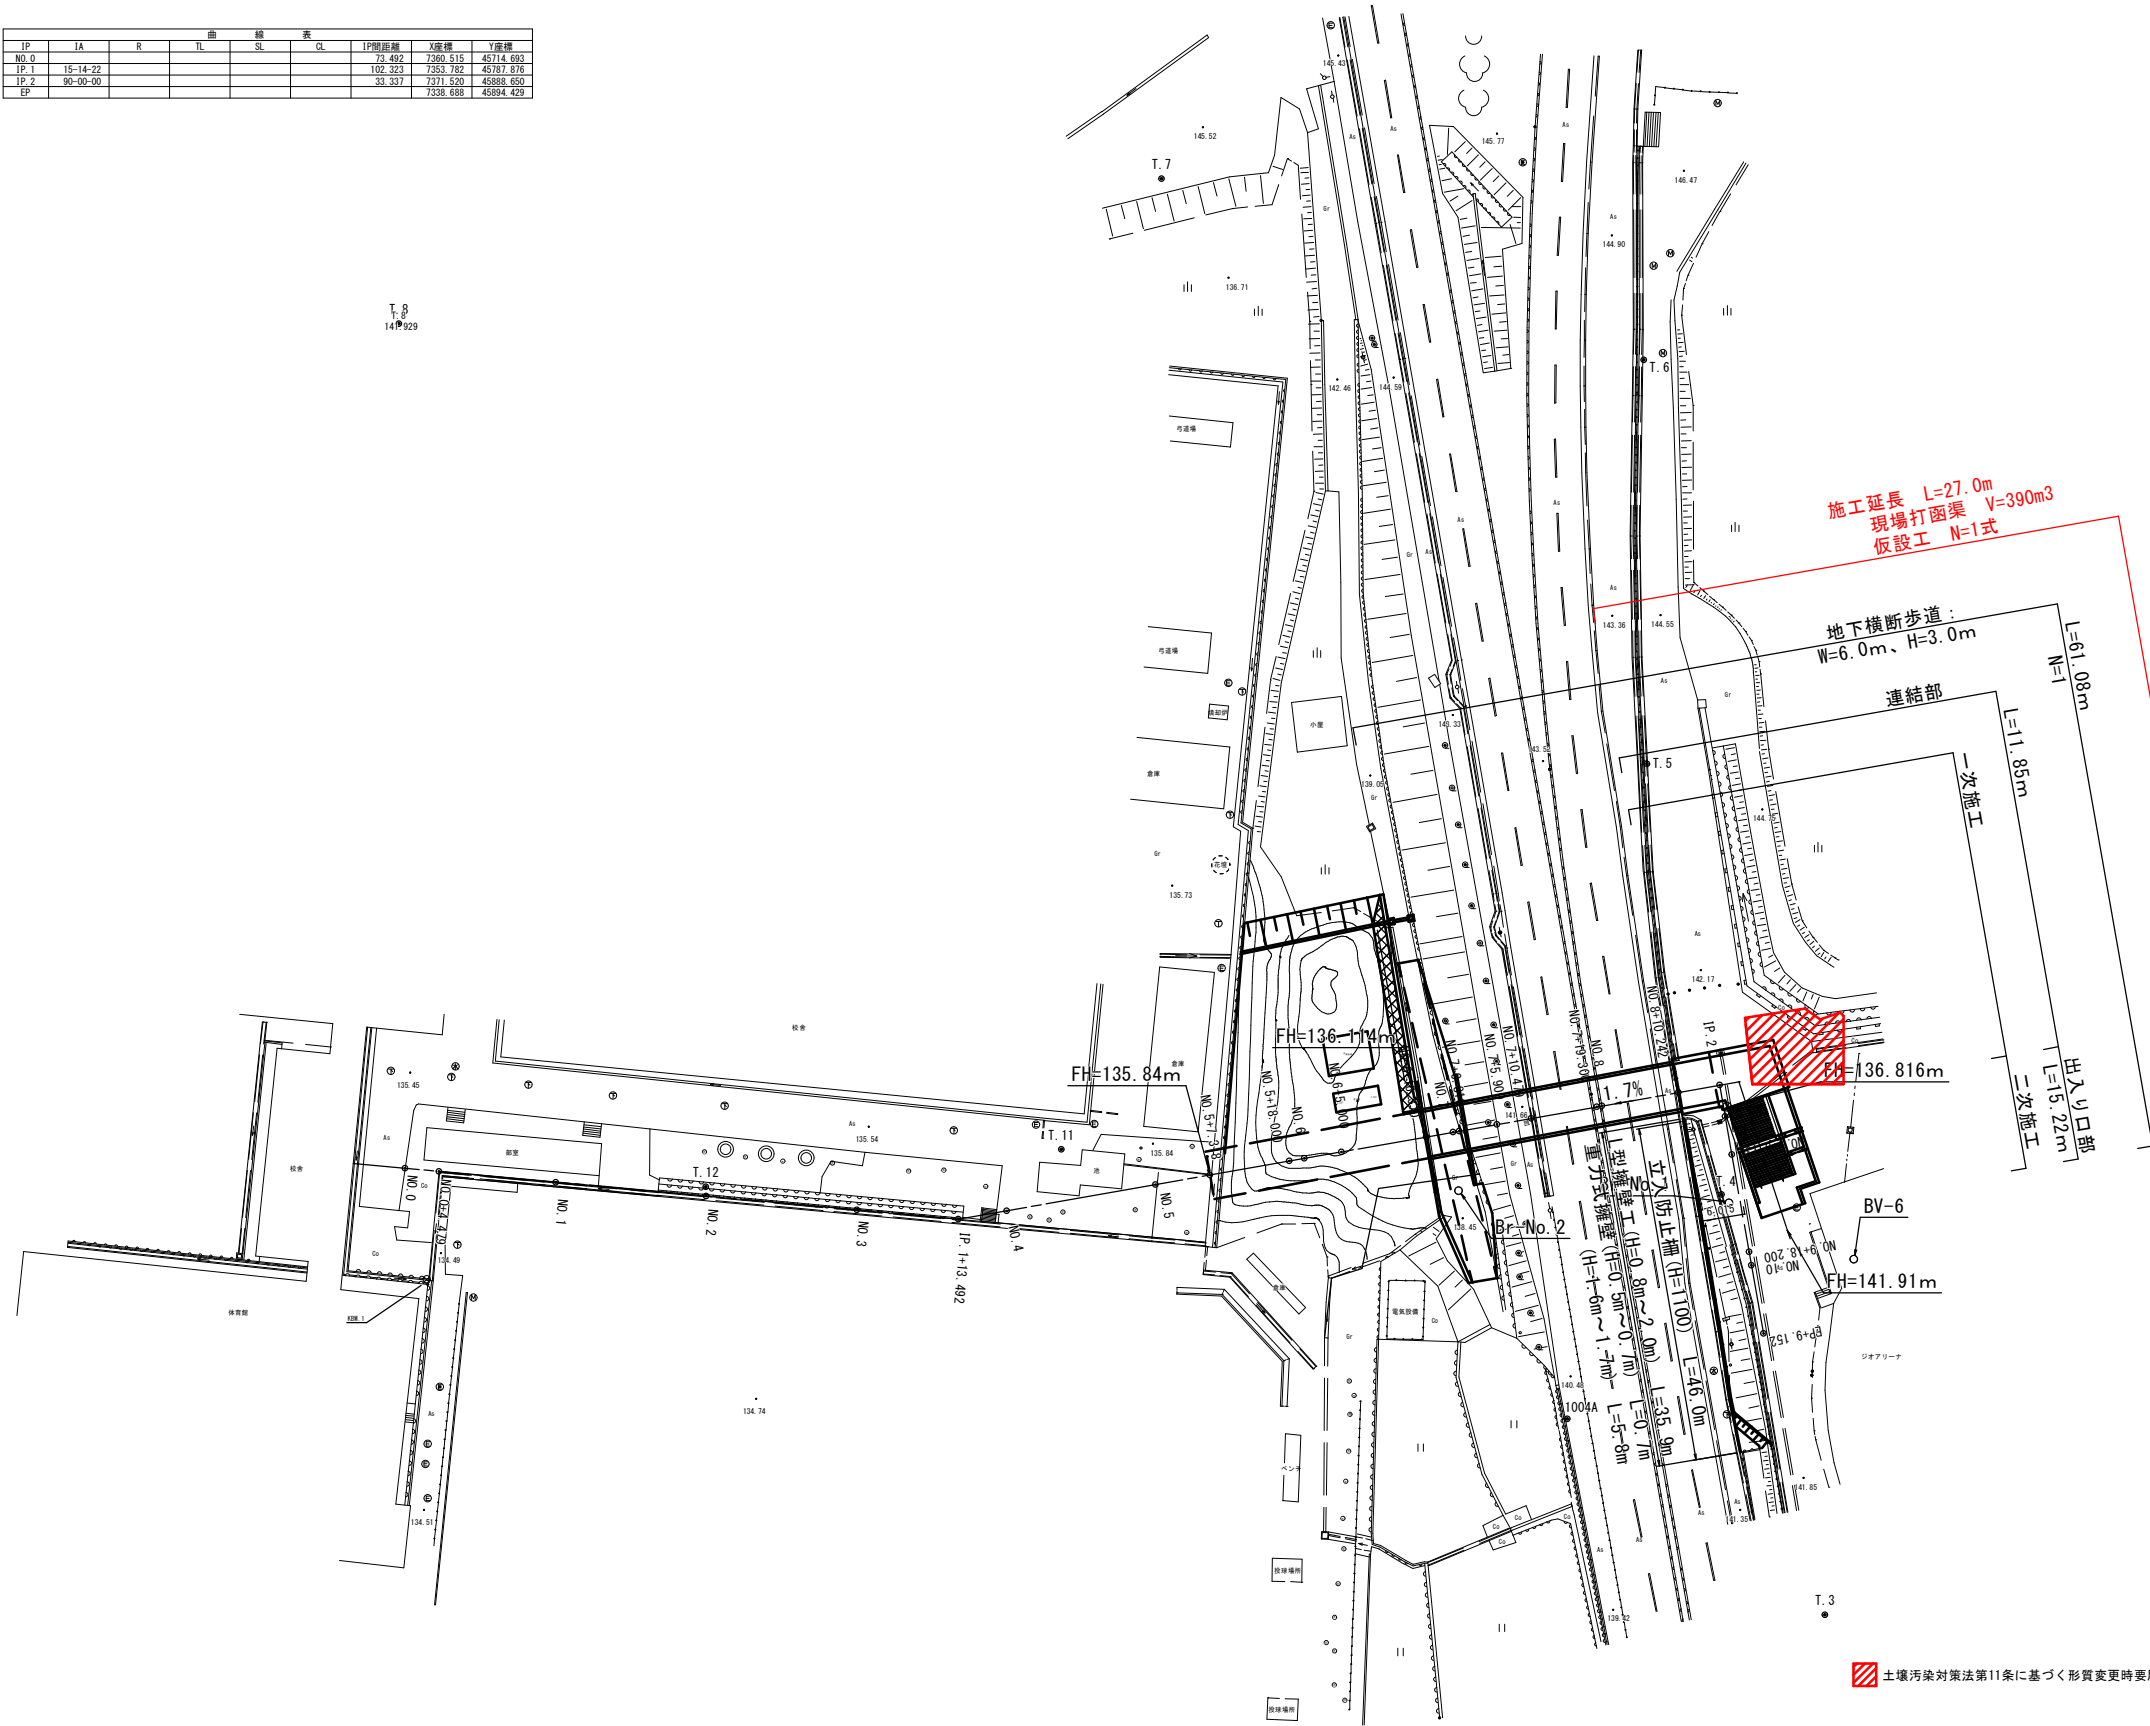

位置図
NoScale



土壤汚染対策法第11条に基づく形質変更時要届出区域

※縮尺注意 A1→A3
この図面はA1サイズを原寸とする。

番 号	勝山市立中学校建設工事 (地下横断歩道昇降口建設工事)		
工 事 名	1	縮 尺	1:500
図 面 号	47		
路 線 名	勝山市 昭和町2丁目 地係		
河 川	令和 7 年度		
施 工 所	計 画 平 面 図		
施 工 年	勝 山 市		
図面内容			

縦断図 H=1:500 (A1), H=1:1000 (A3)
V=1:100 (A1), V=1:200 (A3)

一次施工 二次施工

地下横断歩道 : L=61.08m : N=1

W=6.0m、H=3.0m

連結部 (逆L型)
L=11.26m


出入り口部
L=15.82m

エレベータ
N=1


標準断面図
(N07+19.3)

標準断面図

7+19.300付近

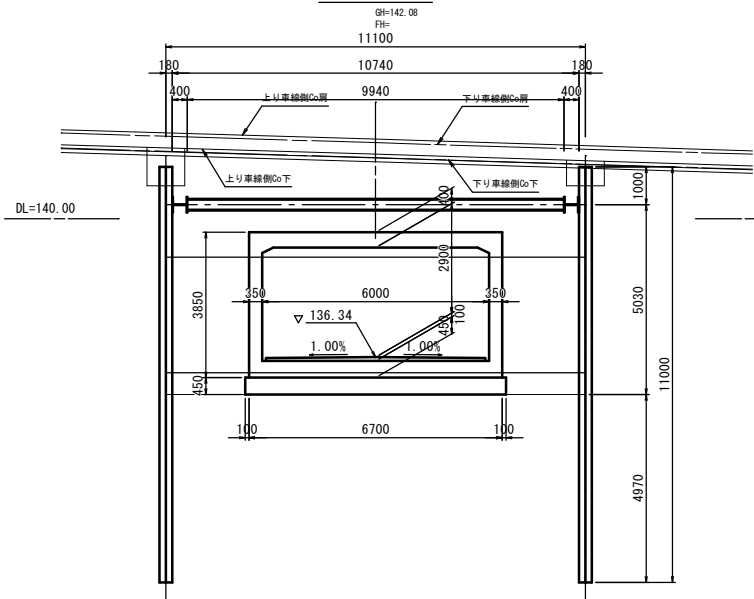

ボーリング柱状図凡例

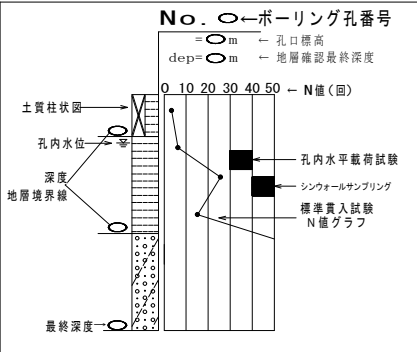


凡例

記号	地層名称
B	盛土
Ac	沖積粘性土層
Ag	沖積礫質土層
WR	風化土層
An	強風化安山岩～風化安山岩層


番号	勝山市立中学校建設工事 (地下横断歩道昇降口建設工事)
工事名	
図面番号	2/47
図示	南尺
路線名	勝山市 昭和町2丁目 地係
施工所	
施工年度	令和 6 年度
図面内容	縦断図
勝山市	

※縮尺注意 A1→A3
この図面はA1サイズを原寸とする。

$S=1:100$ (A1), $S=1:200$ (A3)

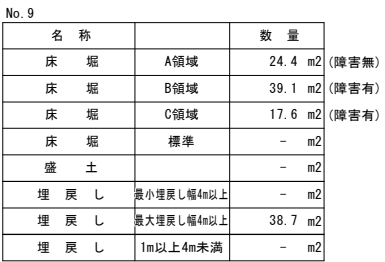

No. 9		(L型擁壁)
名 称		数 量
床 堀	標準	1.5 m2
埋 戻 し	1m以上4m未満	0.3 m2
盛 土		- m2

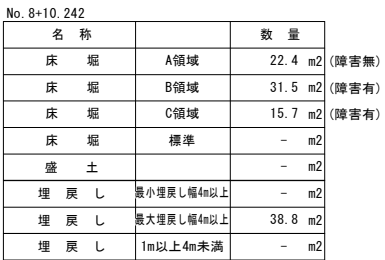


No. 8+10. 424		(L型擁壁)
名 称		数 量
床 堀	標準	- m2
埋 戻 し	1m以上4m未満	- m2
盛 土		- m2

番 号			
工 事 名	勝山市立中学校建設工事 (地下横断歩道昇降口建設工事)		
図 面 号	3	縮 尺	1 : 100
路 線 名	河 川		
施 工 所	勝山市 昭和町2丁目 地保		
施 工 年度	令和 6 年度		
図面内容	横 断 図 (1/3)		
勝 山 市			

※縮尺注意 A1→A3
この図面はA1サイズを原寸とする。


横断図 (2/3)

S=1:100 (A1), S=1:200 (A3)

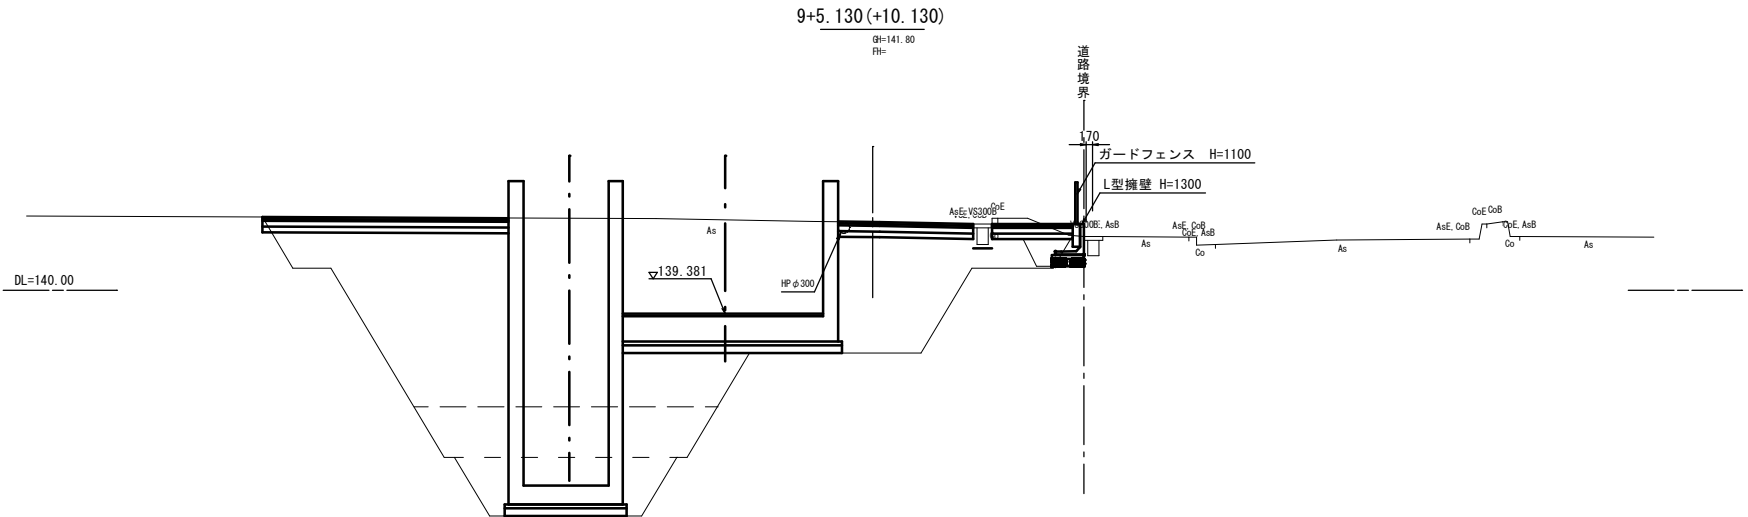

No. 9+5.130 (+10.130)		
名 称		数 量
床 堀	A領域	81.2 m2 (障害無)
床 堀	B領域	17.3 m2 (障害無)
床 堀	C領域	- m2
床 堀	標準	- m2
盛 土		- m2
埋 戻 し	最小埋戻し幅4m以上	- m2
埋 戻 し	最大埋戻し幅4m以上	60.2 m2
埋 戻 し	1m以上4m未満	- m2

No. 9+5.130 (+10.130) (L型擁壁)		
名 称		数 量
床 堀	標準	1.8 m2
埋 戻 し	1m以上4m未満	0.6 m2
盛 土		- m2

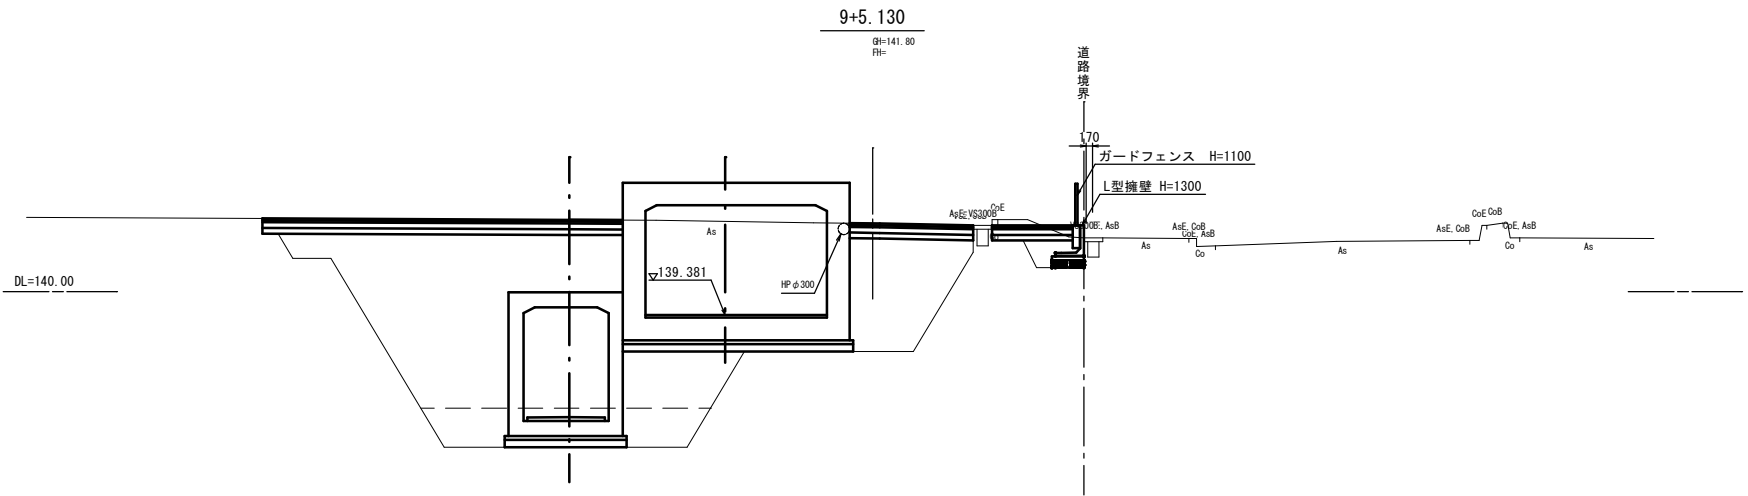

No. 9+5.130		
名 称		数 量
床 堀	A領域	65.5 m2 (障害無)
床 堀	B領域	7.3 m2 (障害無)
床 堀	C領域	- m2
床 堀	標準	- m2
盛 土		- m2
埋 戻 し	最小埋戻し幅4m以上	- m2
埋 戻 し	最大埋戻し幅4m以上	36.4 m2
埋 戻 し	1m以上4m未満	- m2


No. 9+5.130 (L型擁壁)		
名 称		数 量
床 堀	標準	1.8 m2
埋 戻 し	1m以上4m未満	0.6 m2
盛 土		- m2

※縮尺注意 A1→A3
この図面はA1サイズを原寸とする。

番 号			
工 事 名	勝山市立中学校建設工事 (地下横断歩道昇降口建設工事)		
図 面 号	4	縮 尺	1 : 100
番 号	47		
路 線 名			
河 川			
施 工 所	勝山市 昭和町2丁目 地係		
施 工 年 度	令和 6 年度		
図面内容	横 断 図 (2/3)		
勝 山 市			


横断図 (3/3)

$S=1:100$ (A1), $S=1:200$ (A3)

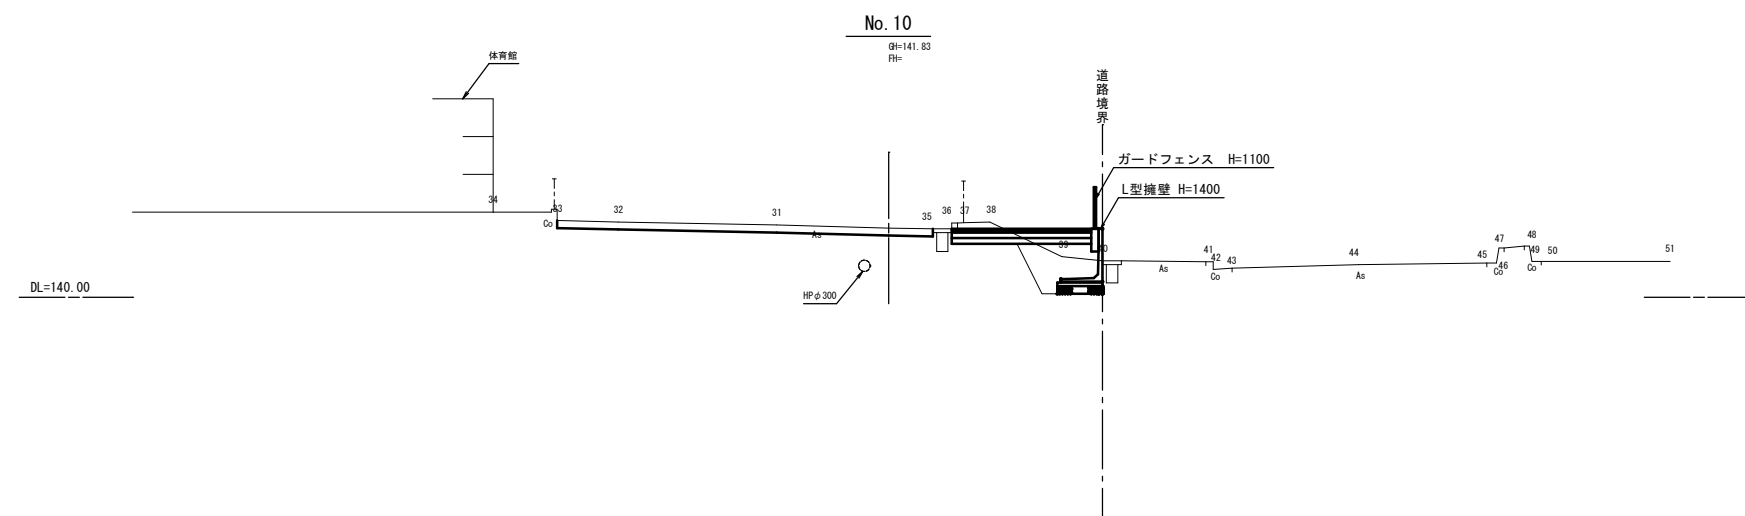

名 称		数 量
床 堀	A領域	- m2
床 堀	B領域	- m2
床 堀	C領域	- m2
床 堀	標準	2.6 m2
盛 土		- m2
埋 戻 し	最大埋戻し幅4m以上	- m2
埋 戻 し	最小埋戻し幅4m以上	- m2
埋 戻 し	1m以上4m未満	1.4 m2

No. 10		(L型牆壁)
名 称		数 量
床 堀	標準	2.9 m2
埋 戻 し	1m以上4m未満	1.5 m2
盛 土		0.5 m2

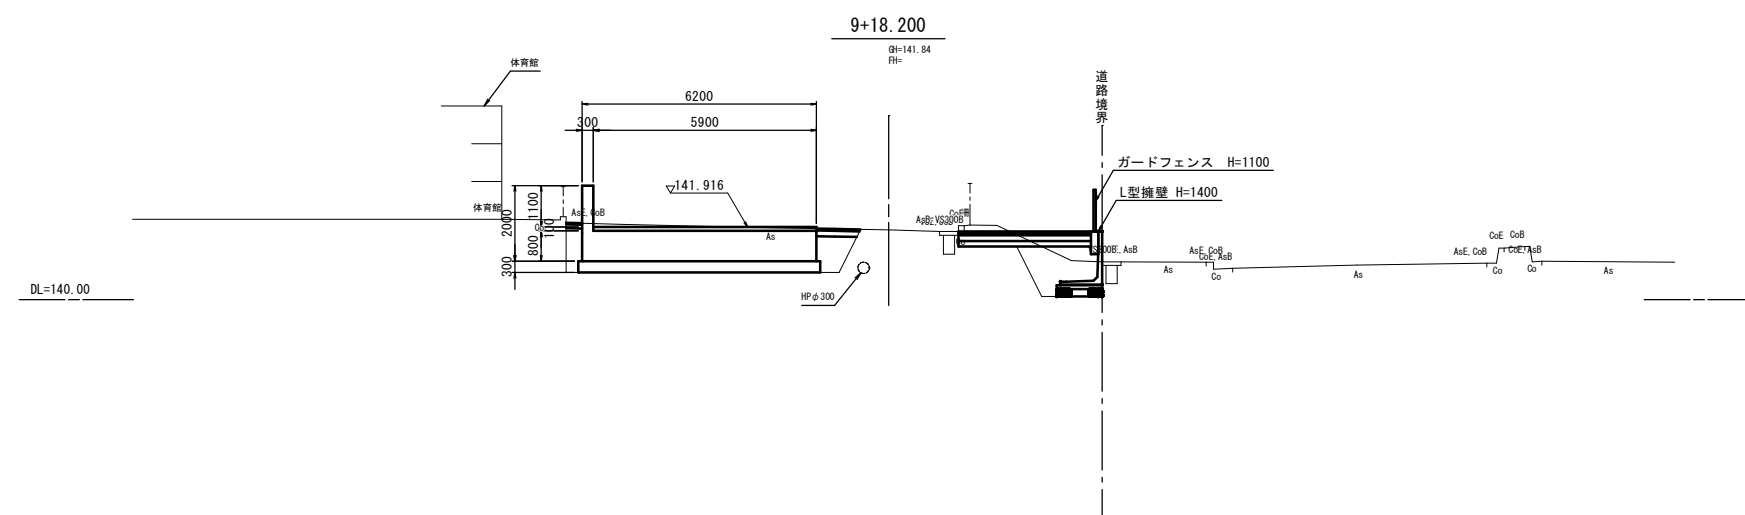


No. 9+18. 200		
名 称		数 量
床 堀	A領域	- m2
床 堀	B領域	- m2
床 堀	C領域	- m2
床 堀	標準	8.8 m2
盛 土		- m2
埋 戻 し	最大埋戻し幅4m以上	- m2
埋 戻 し	最小埋戻し幅4m以上	- m2
埋 戻 し	1m以上4m未満	1.2 m2

No. 9+18. 200		(L型擁壁)
名 称		数 量
床 堀	標準	3.0 m2
埋 戻 し	1m以上4m未満	1.5 m2
盛 土		0.4 m2

番 号			
工事 名	勝山市立中学校建設工事 (地下横断歩道昇降口建設工事)		
図 面 号	5	縮 尺	1 : 1 0 0
路 線 名	河 川		
施 工 所	勝山市 昭和町2丁目 地係		
施 工 度	令和 6 年度		
図面内容	横 断 図 (3/3)		
勝 山 市			

※縮尺注意 A1→A3
この図面はA1サイズを原寸とする。

S=1:50 (A1), S=1:100 (A3)

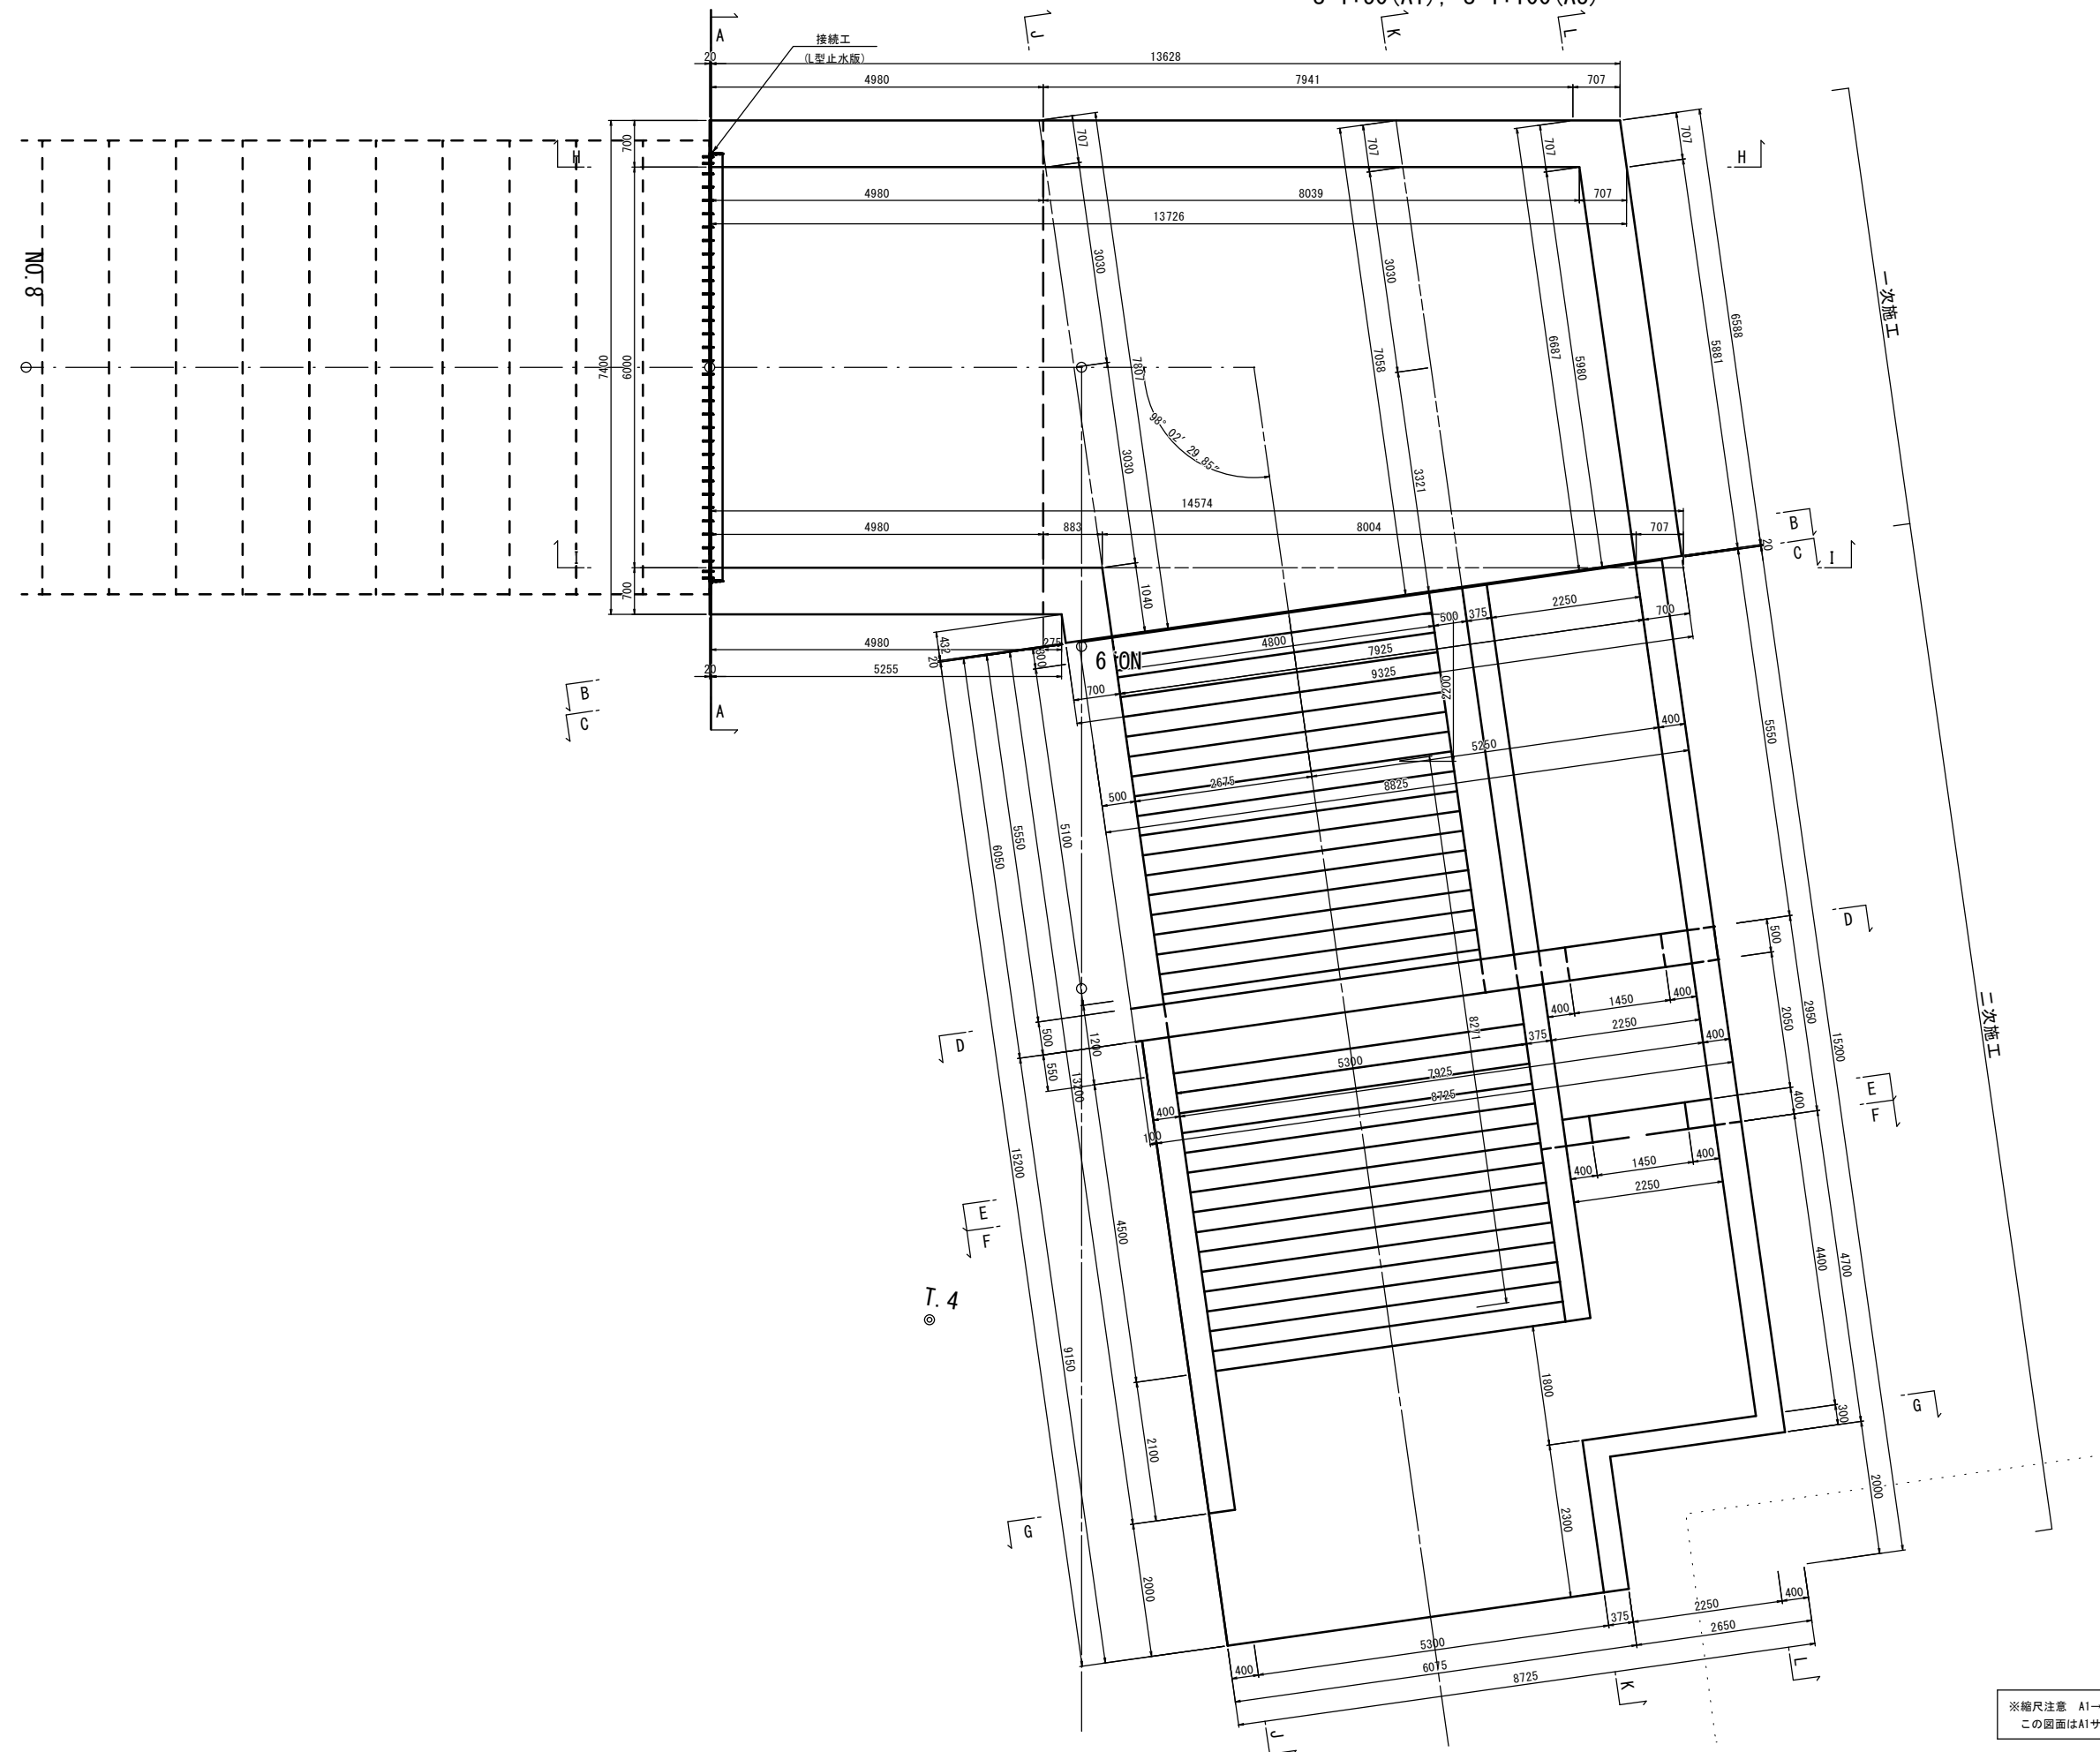

※縮尺注意 A1→A3
この図面はA1サイズを原寸とする。


番 号			
工事 名	勝山市立中学校建設工事 (地下横断歩道昇降口建設工事)		
図面 番号	6	47	縮 尺
路線 河川 名	図 示		
施 工 所	勝山市 昭和町2丁目 地係		
施 工 年 度	令 和 6 年 度		
図面内容	地下横断歩道連結部一般図(1)		
勝 山 市			

地下横断歩道連結部一般図(2)

S=1:50 (A1), S=1:100 (A3)


A-A断面

一次施工

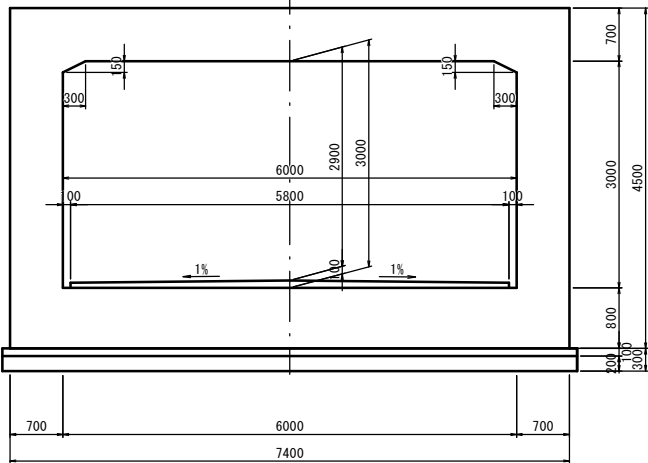


B-B断面

一次施工

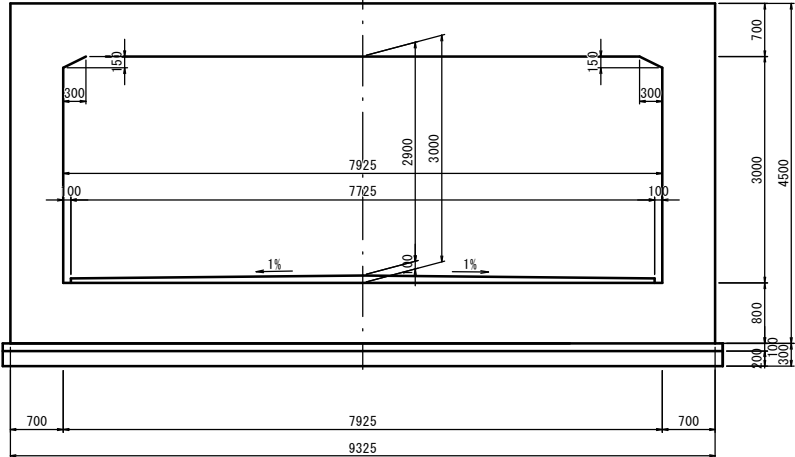


C-C断面

二次施工

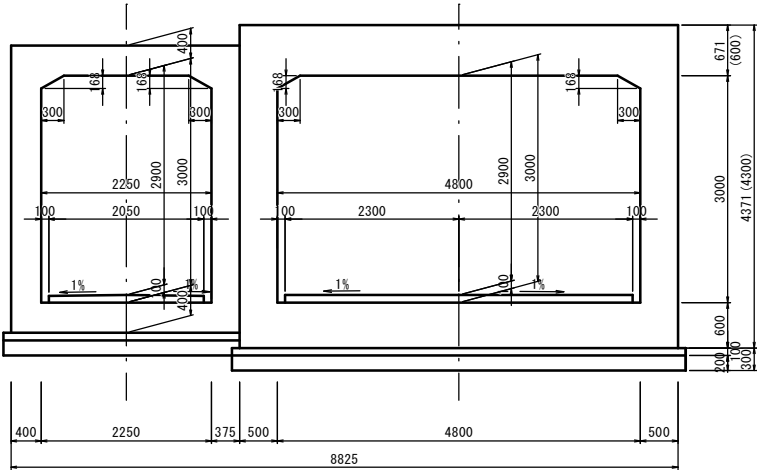


D-D断面

二次施工

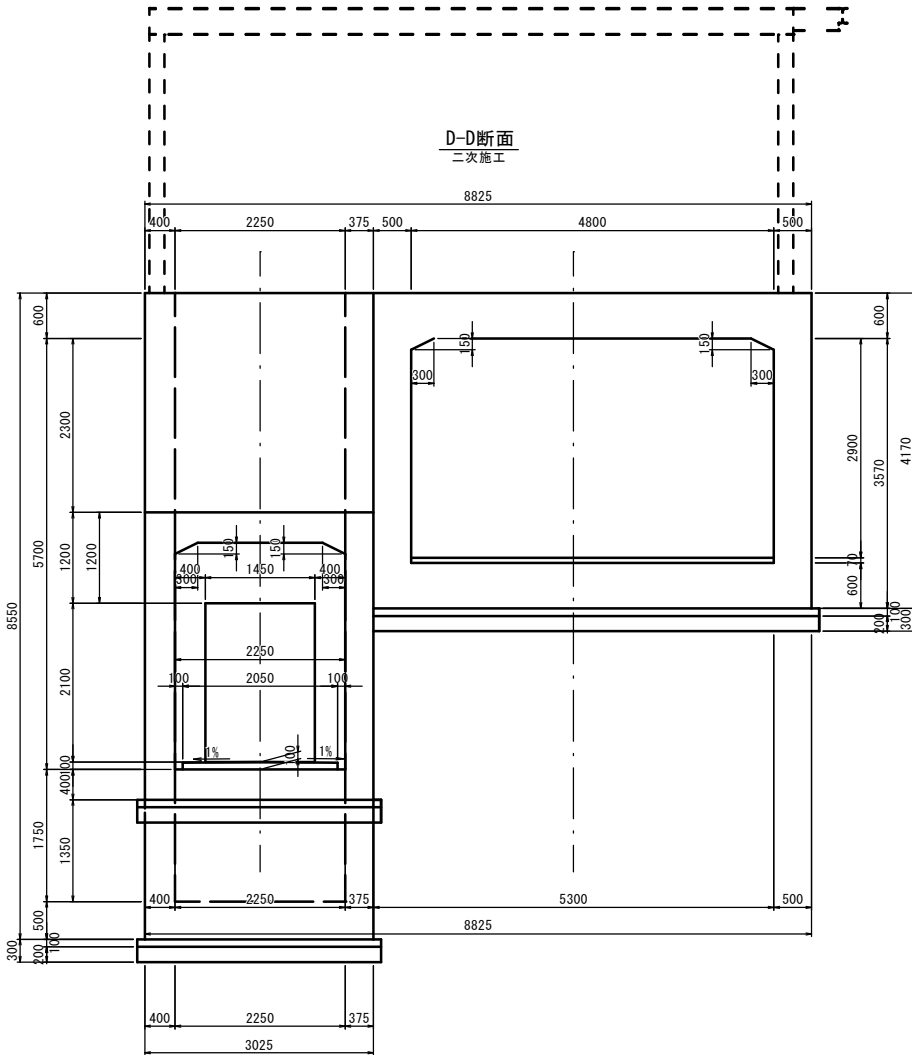


F-F断面

二次施工

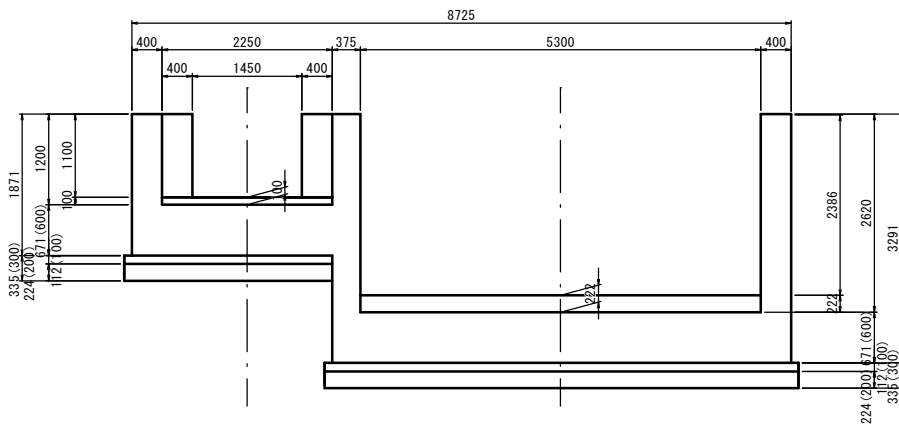


E-E断面

二次施工

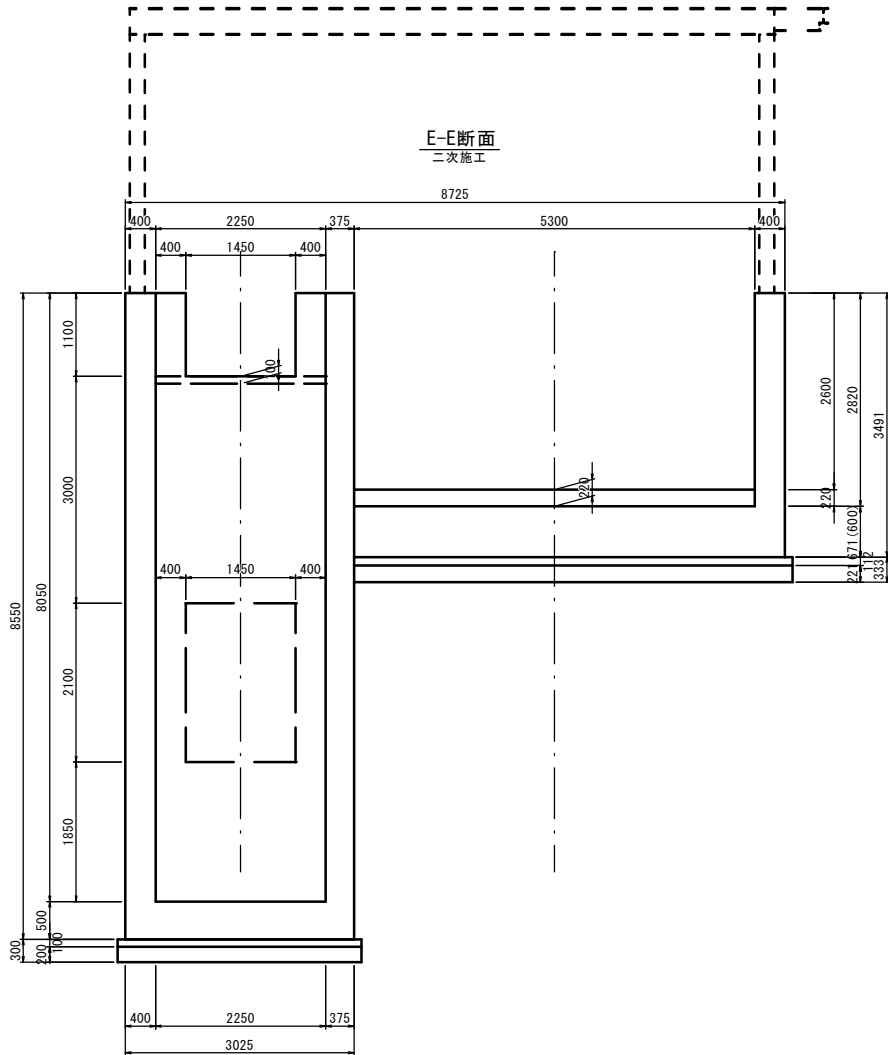



G-G断面

二次施工

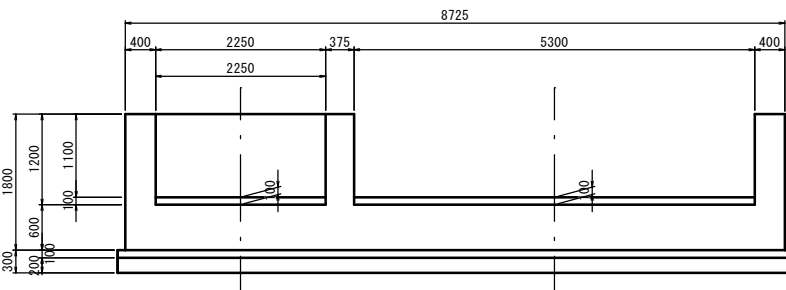

※縮尺注意 A1→A3
この図面はA1サイズを原寸とする。


番 号			
工 事 名	勝山市立中学校建設工事 (地下横断歩道昇降口建設工事)		
図 面 番 号	7 / 47	縮 尺	図 示
路 線 名	勝山市 昭和町2丁目 地係		
施 工 所	令和 6 年度		
施 工 年 度	地下横断歩道連結部一般図(2)		
図面内容	勝 山 市		
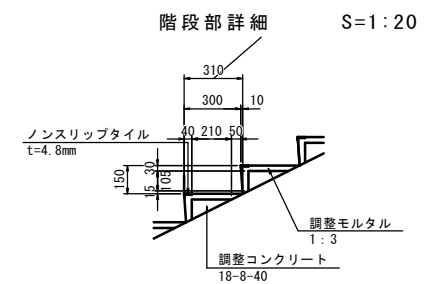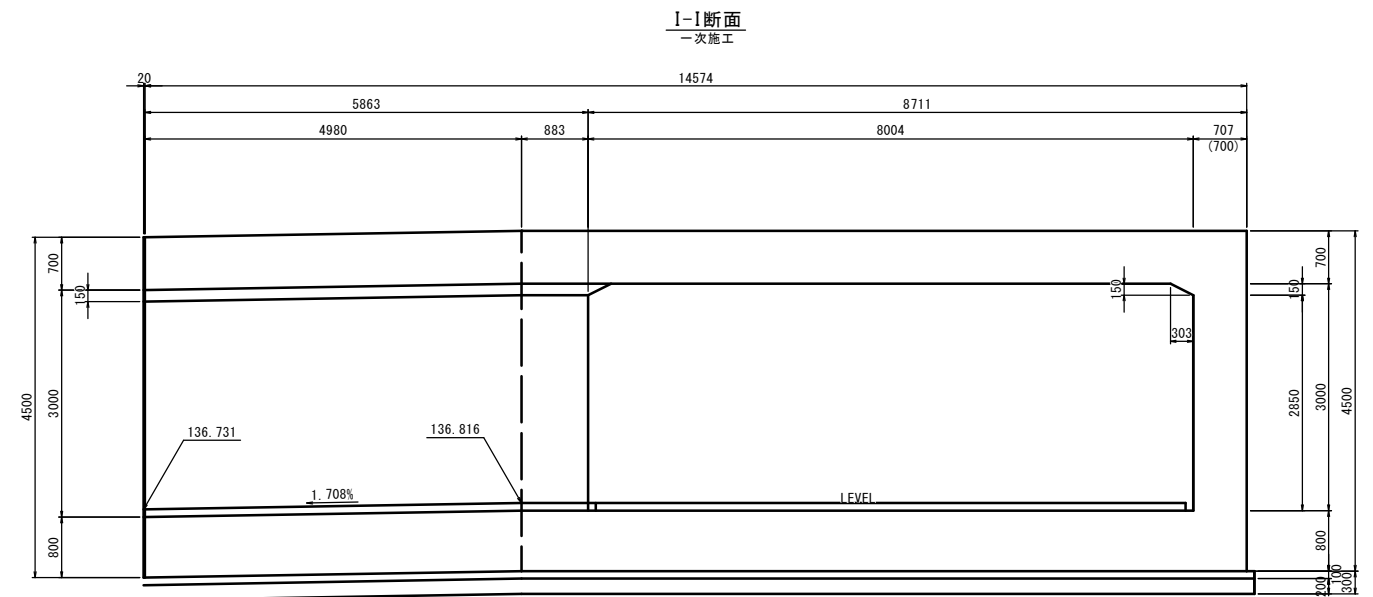
$$S=1:50 (A1), \quad S=1:100 (A3)$$


※縮尺注意 A1→A3
この図面はA1サイズを原寸とする。

番 号			
工事 名	勝山市立中学校建設工事 (地下横断歩道昇降口建設工事)		
図 面 号	8	縮 尺	図 示
路 線 名			
施 工 所	勝山市 昭和町2丁目 地係		
施 工 年 度	令和 6 年度		
図面内容	地下横断歩道連結部一般図(3)		
勝 山 市			








地下横断歩道連結部一般図(4)

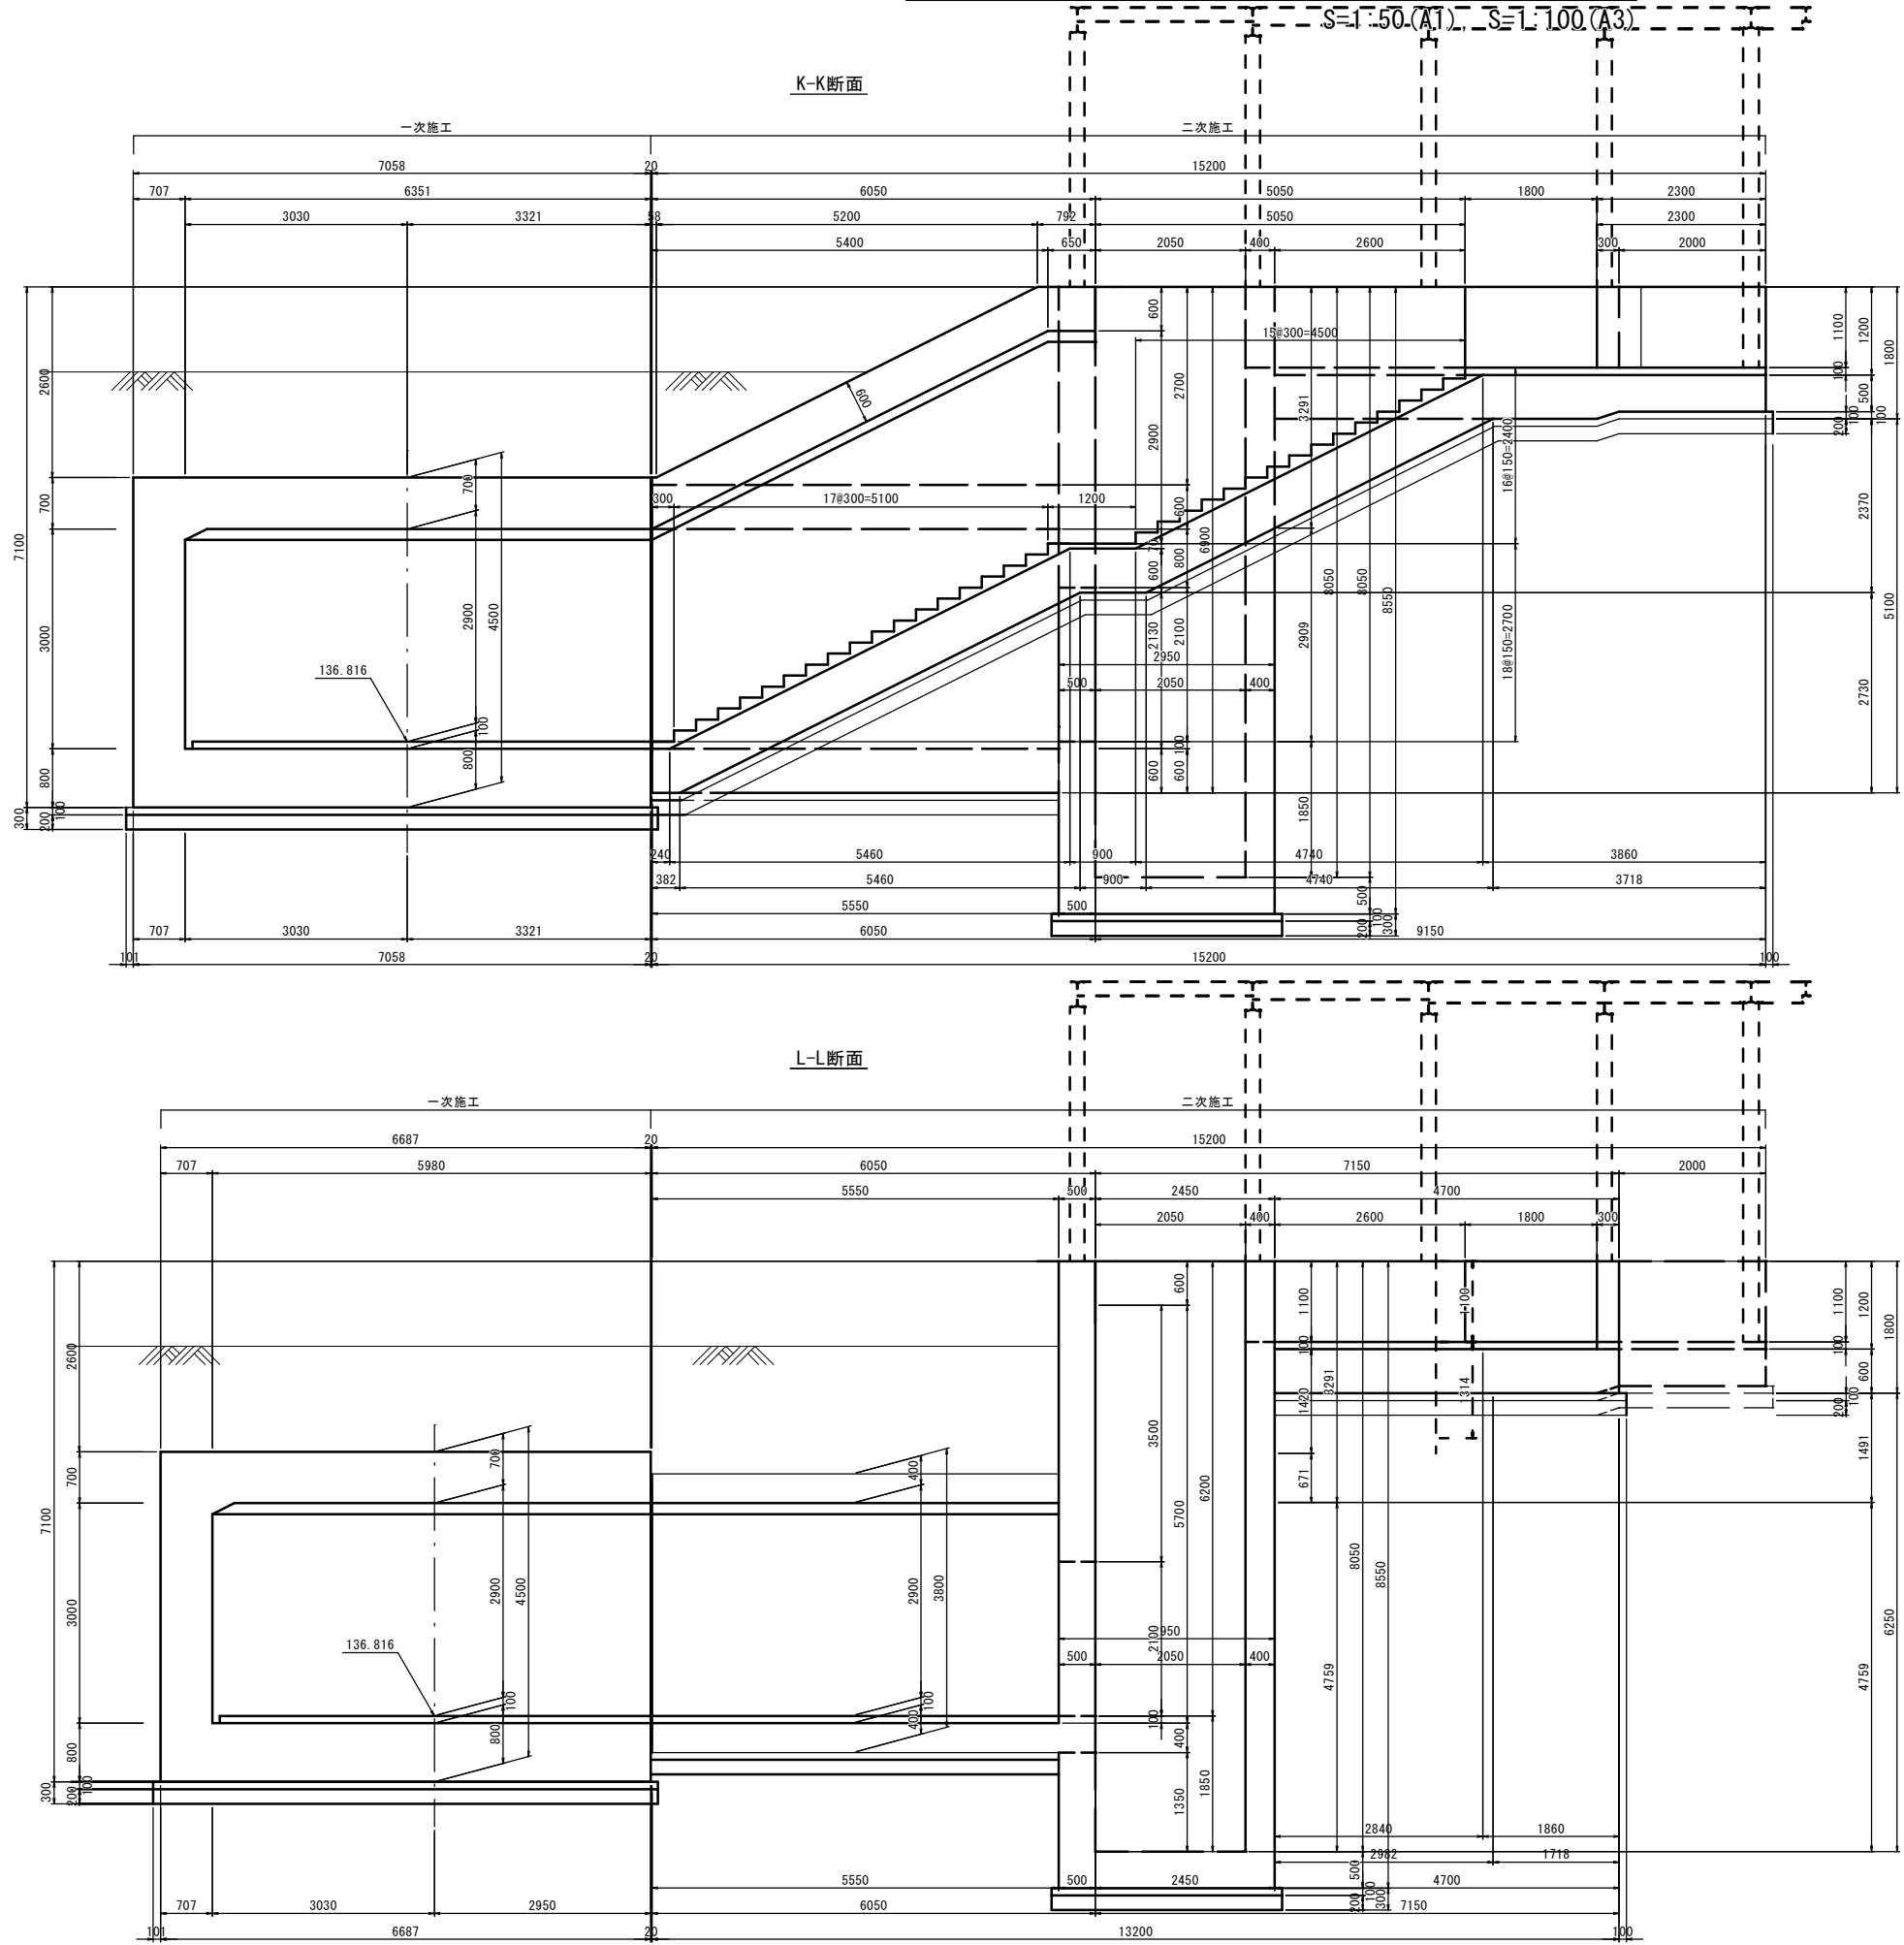

※縮尺注意 A1→A3
この図面はA1サイズを原寸とする。

番 号			
工 事 名	勝山市立中学校建設工事 (地下横断歩道昇降口建設工事)		
図 面 号	9	縮 尺	図 示
路 線 名			
施 工 所	勝山市 昭和町2丁目 地係		
施 工 年 度	令和 6 年 度		
図面内容	地下横断歩道連結部一般図(4)		
勝 山 市			

地下横断歩道連結部配筋図（１） S=1:50

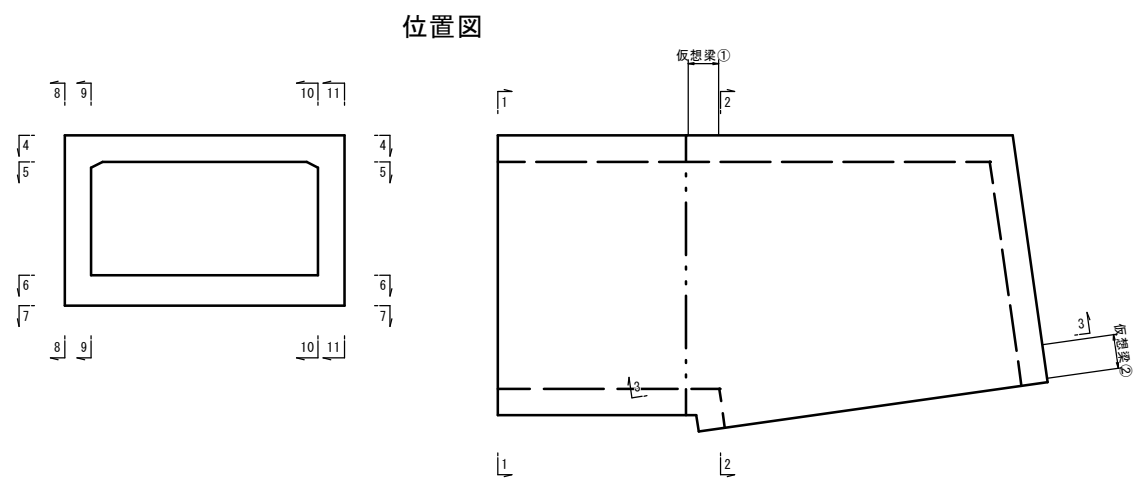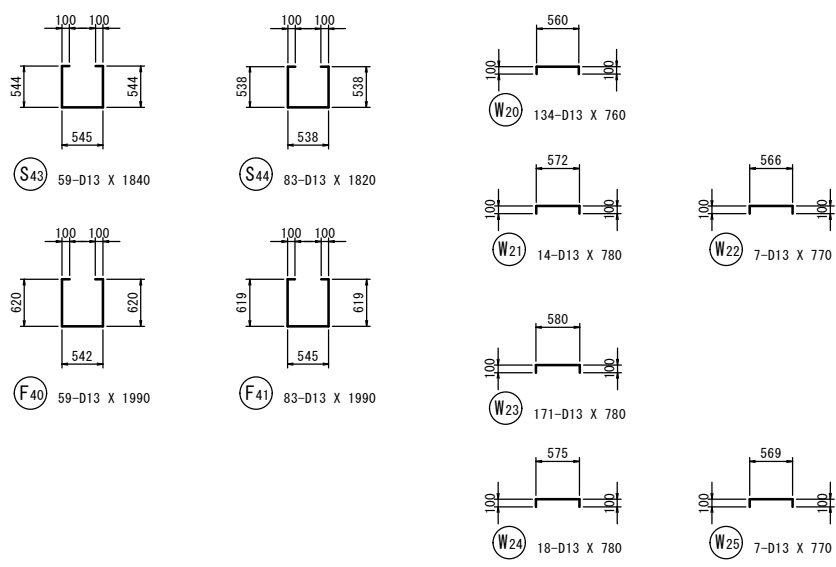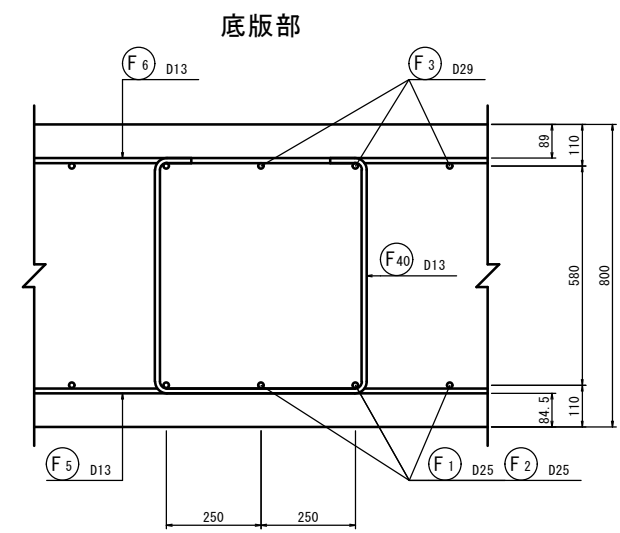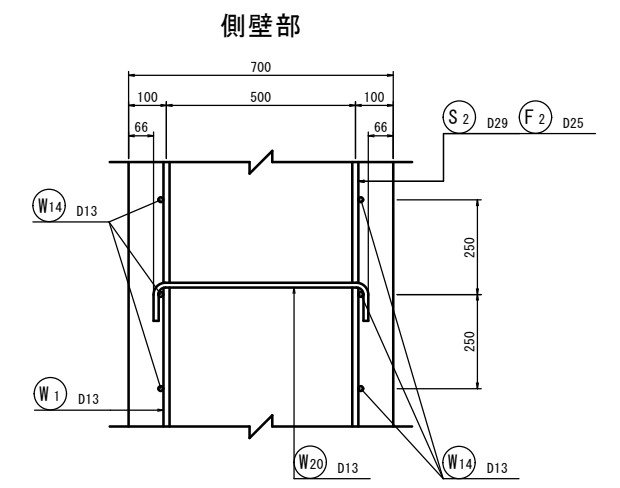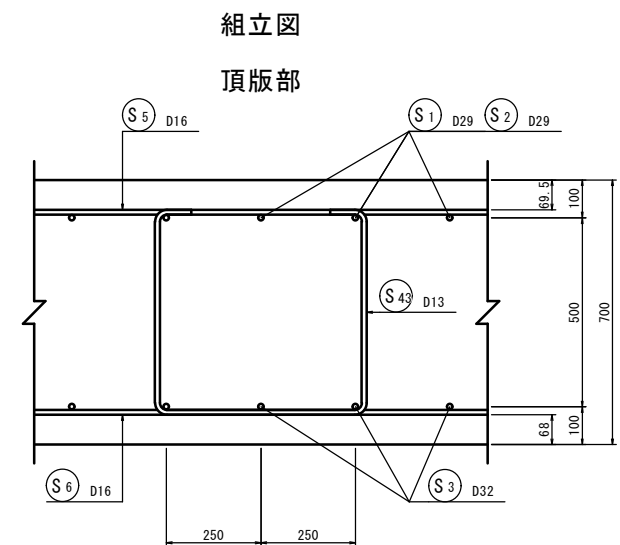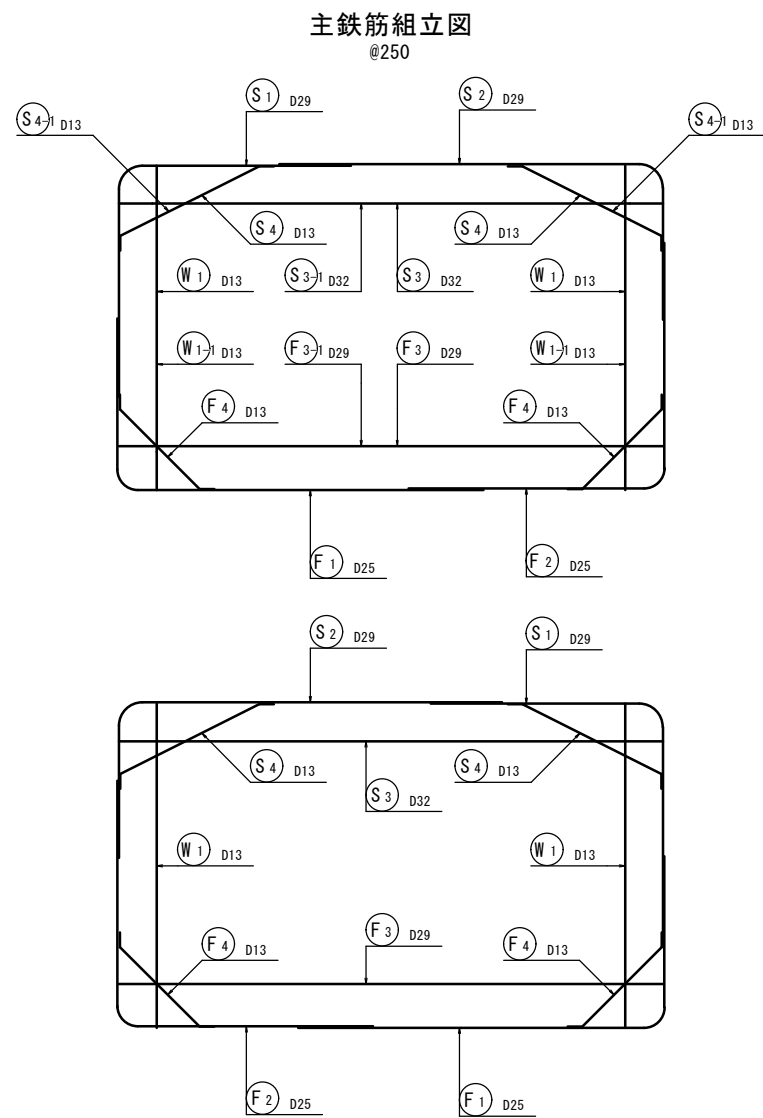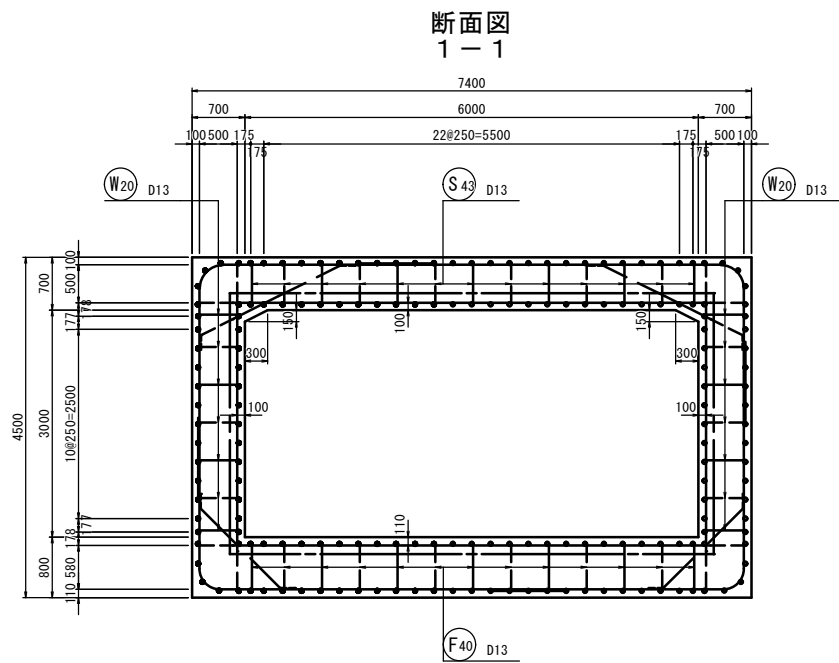


※縮尺注意 A1→A3
この図面はA1サイズを原寸とする。

番 号			
工 事 名	勝山市立中学校建設工事 (地下横断歩道昇降口建設工事)		
図 面 番 号	10 47	縮 尺	図 示
路 線 名	勝山市 昭和町2丁目 地係		
施 工 所	令和 6 年度		
施 工 年 度	地下横断歩道連結部配筋図(1)		
図面内容	勝 山 市		


地下横断歩道連結部配筋図（2） S=1:50

断面図
2-2

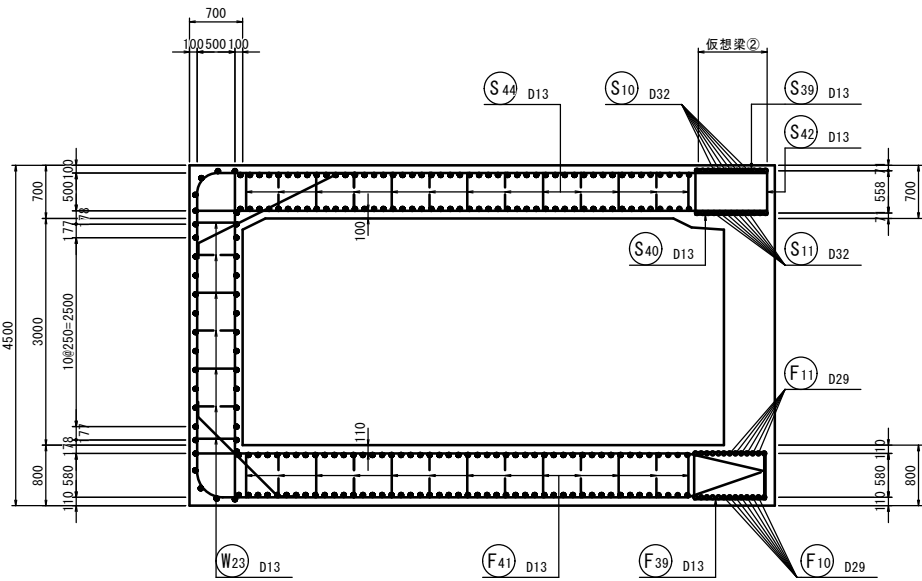


組立図


頂版部

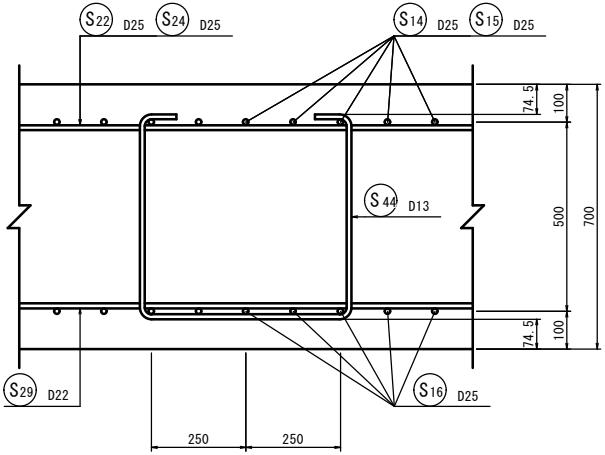








側壁部

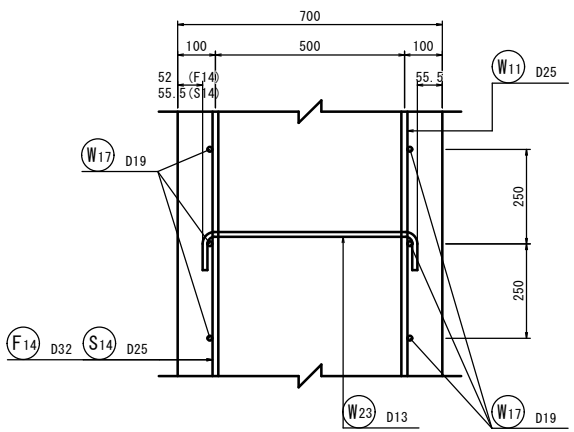

底板部

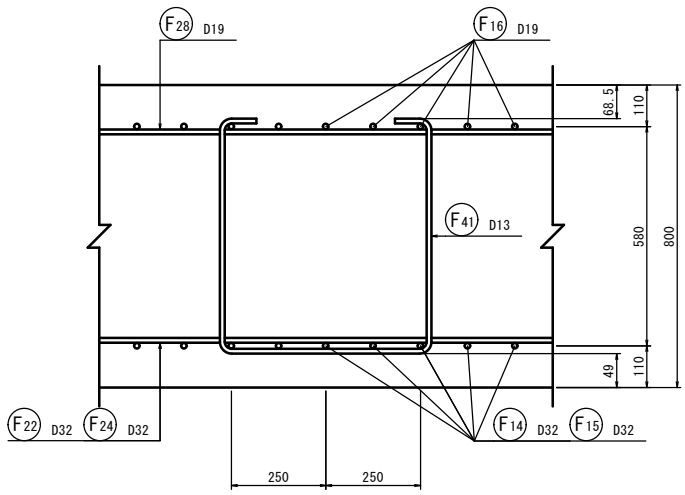

主鉄筋組立図
@125

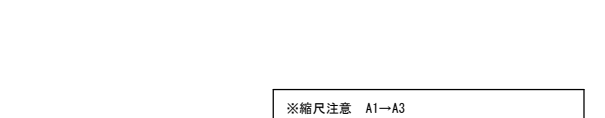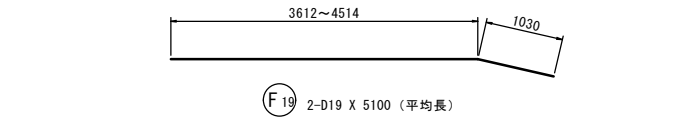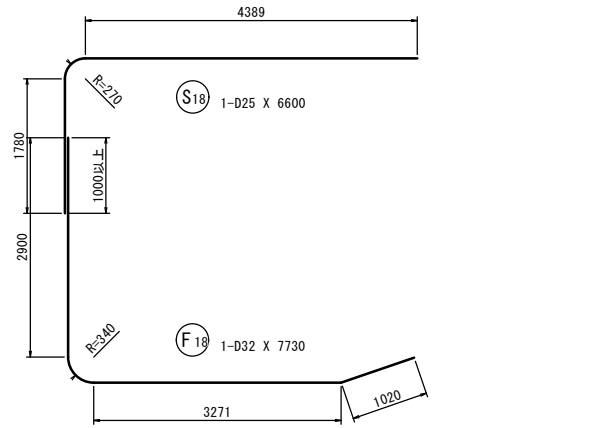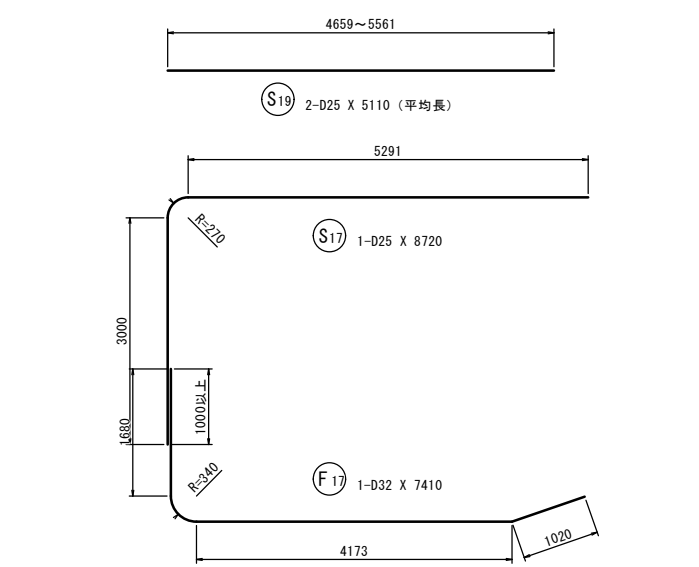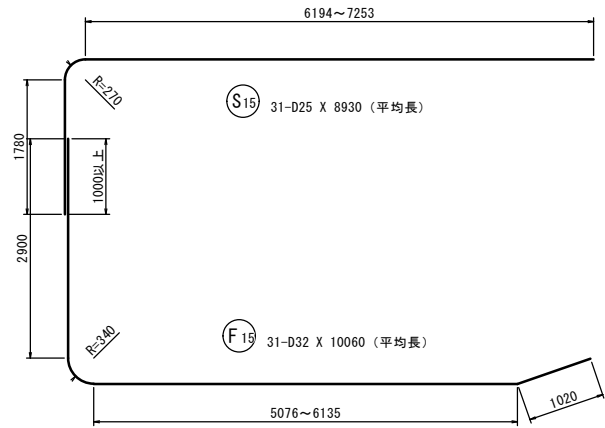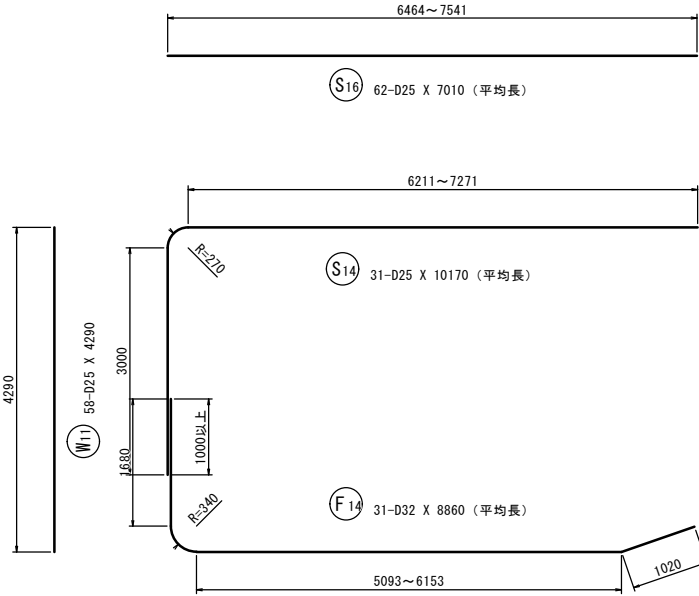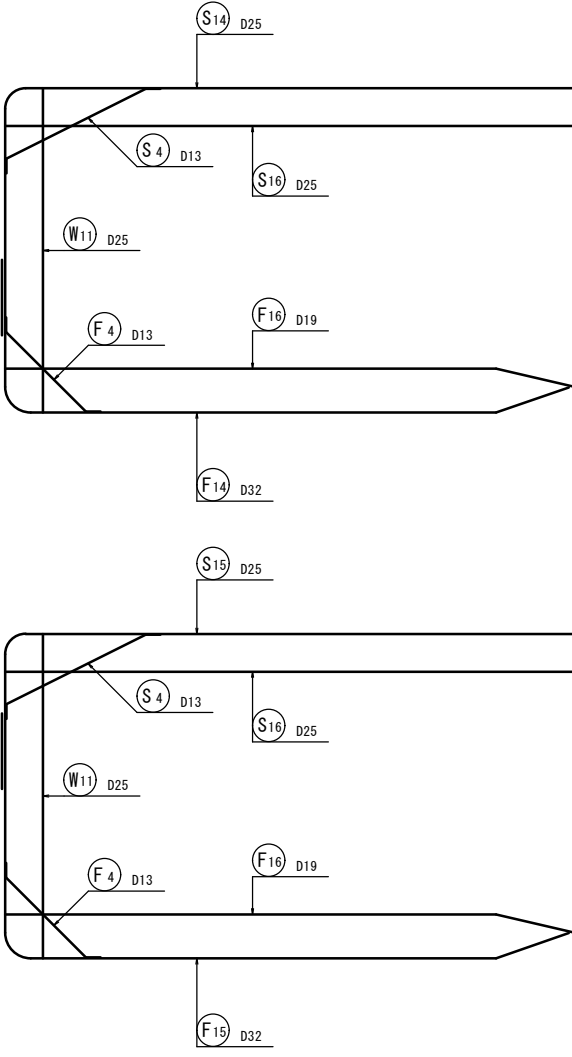


※縮尺注意 A1→A3
この図面はA1サイズを原寸とする。


番 号	勝山市立中学校建設工事 (地下横断歩道昇降口建設工事)		
工 事 名			
図 面 番 号	11	47	図 示
路 線 名	勝山市 昭和町2丁目 地係		
施 工 所	令和 6 年度		
施 工 年 度	地下横断歩道連結部配筋図(2)		
図面内容	勝 山 市		

S=1 : 50

断面図
3-3

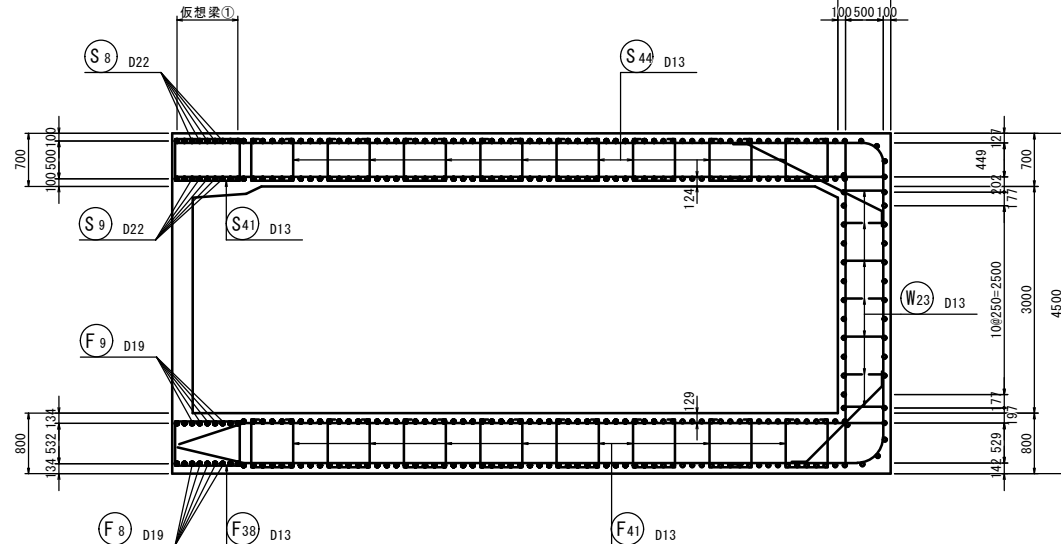


@125

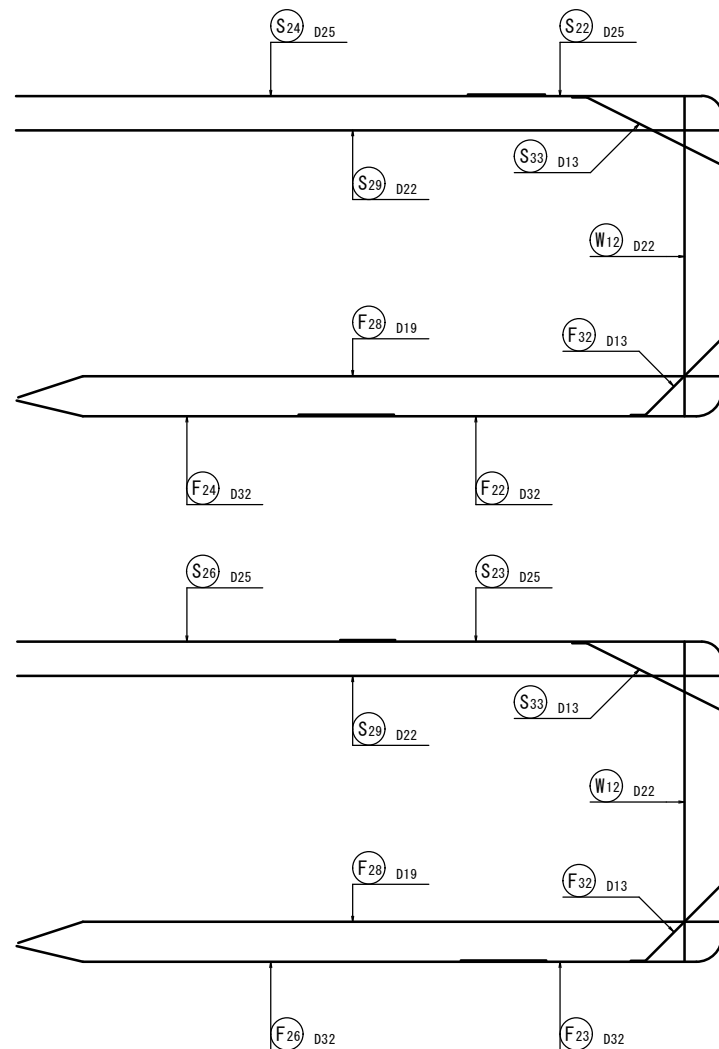


組立図


頂版部

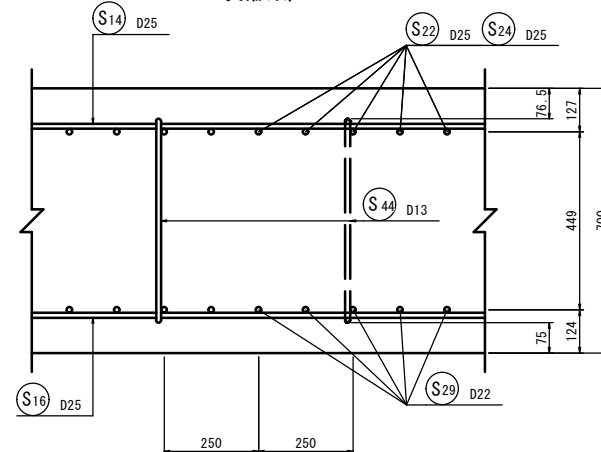

側壁部

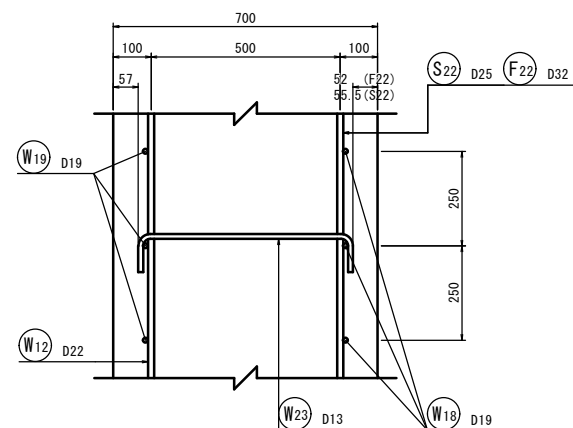


底版部

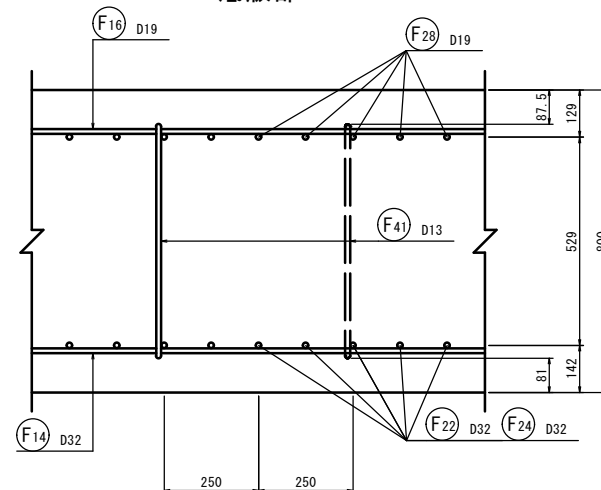


主鉄筋組立図
仮想梁 ①

假想梁 ①

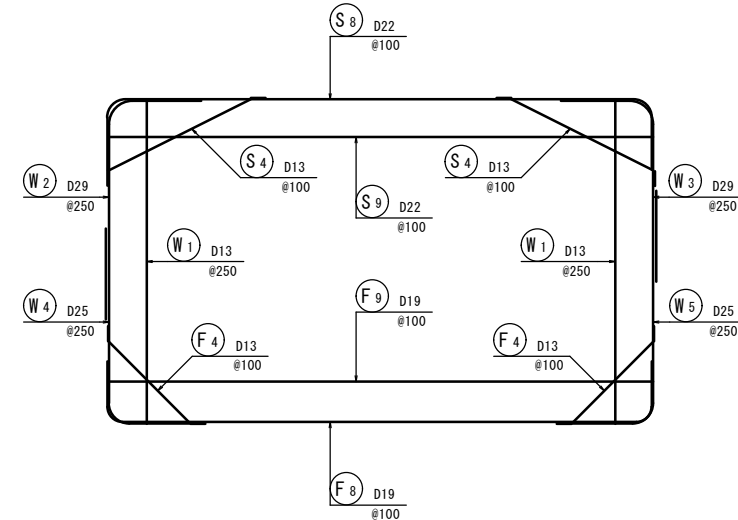


組立図



頂版部

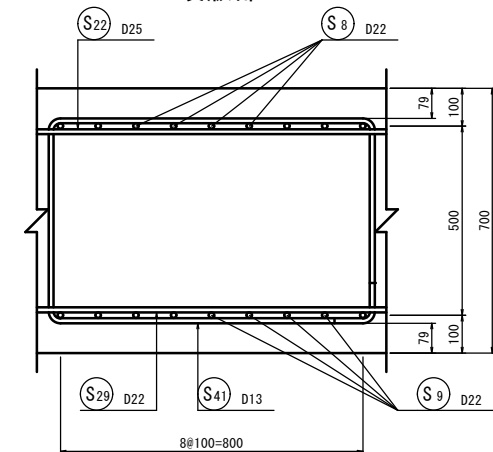

側壁部

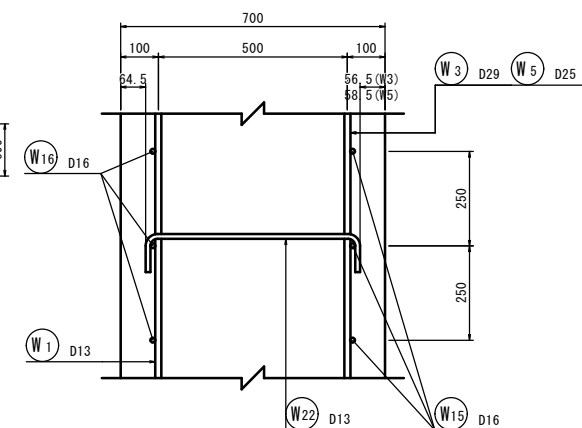

底版部

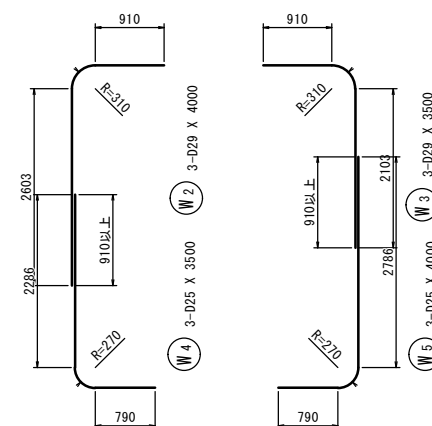
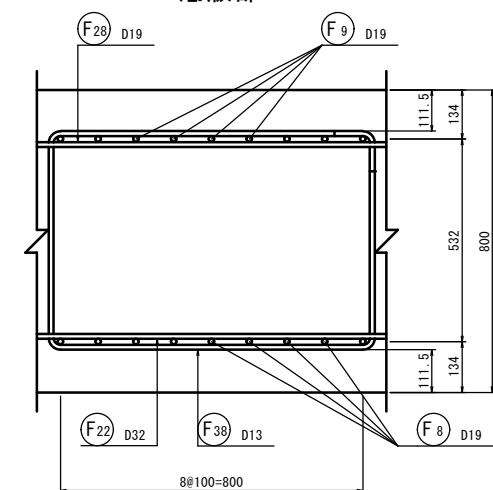


※縮尺注意 A1→A3
この図面はA1サイズを原寸とする


番 号			
工 事 名	勝山市立中学校建設工事 (地下横断歩道昇降口建設工事)		
図 面 番 号	12 / 47	縮 尺	図 示
路 線 名			
施 工 所	勝山市 昭和町2丁目 地係		
施 工 年 度	令和 6 年度		
図面内容	地下横断歩道連結部配筋図(3)		
勝 山 市			

地下横断歩道連結部配筋図（４） S=1:50


主鉄筋組立図
仮想梁 ②

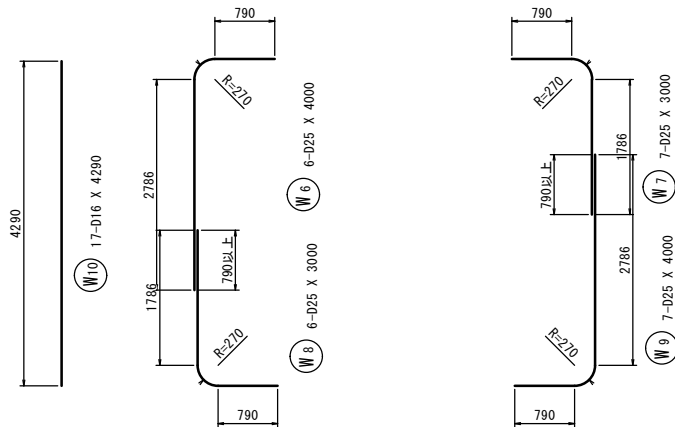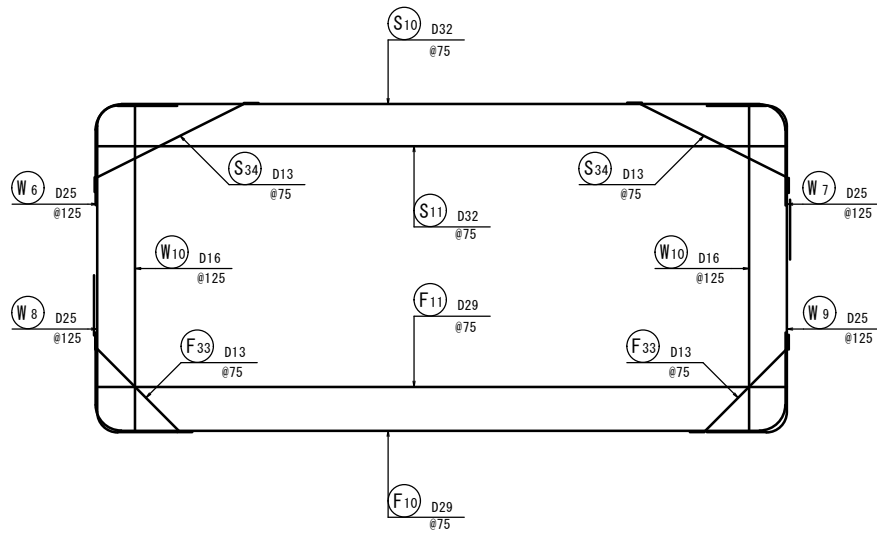




組立図

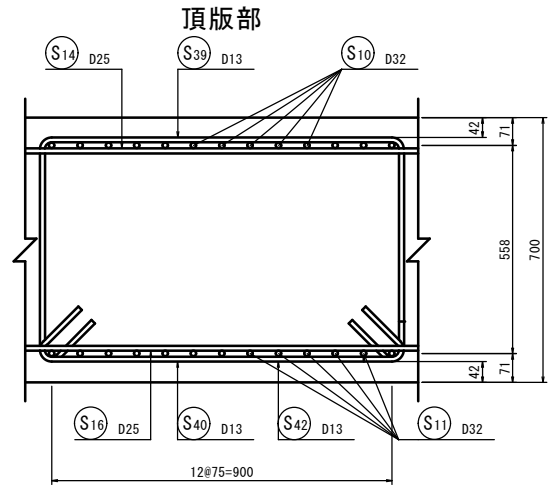

側壁部

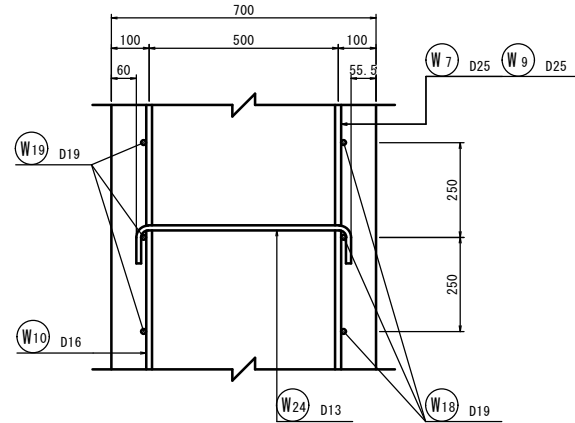

底板部

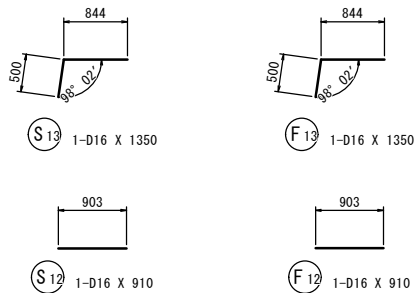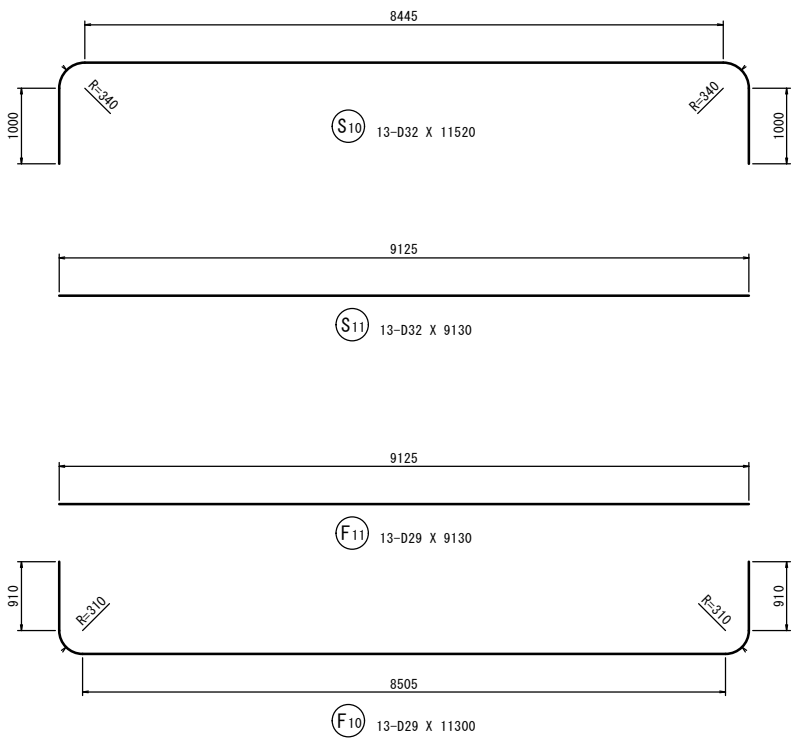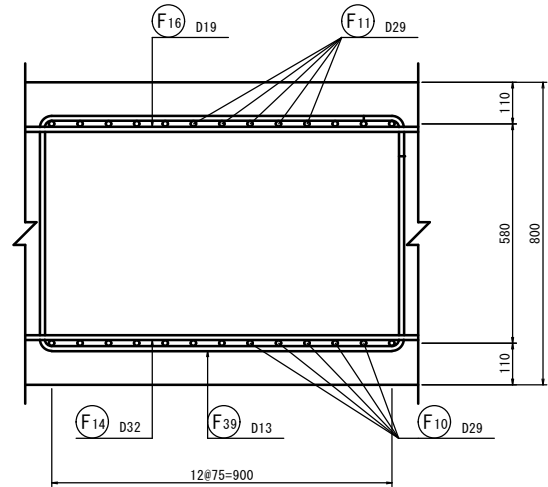


※縮尺注意 A1→A3
この図面はA1サイズを原寸とする。


番 号			
工 事 名	勝山市立中学校建設工事 (地下横断歩道昇降口建設工事)		
図 面 番 号	13 47	縮 尺	図 示
路 線 名			
施 工 所	勝山市 昭和町2丁目 地係		
施 工 年 度	令和 6 年 度		
図面内容	地下横断歩道連結部配筋図 (4)		
勝 山 市			

地下横断歩道連結部配筋図（5） S=1:50

頂版上面図
4－4

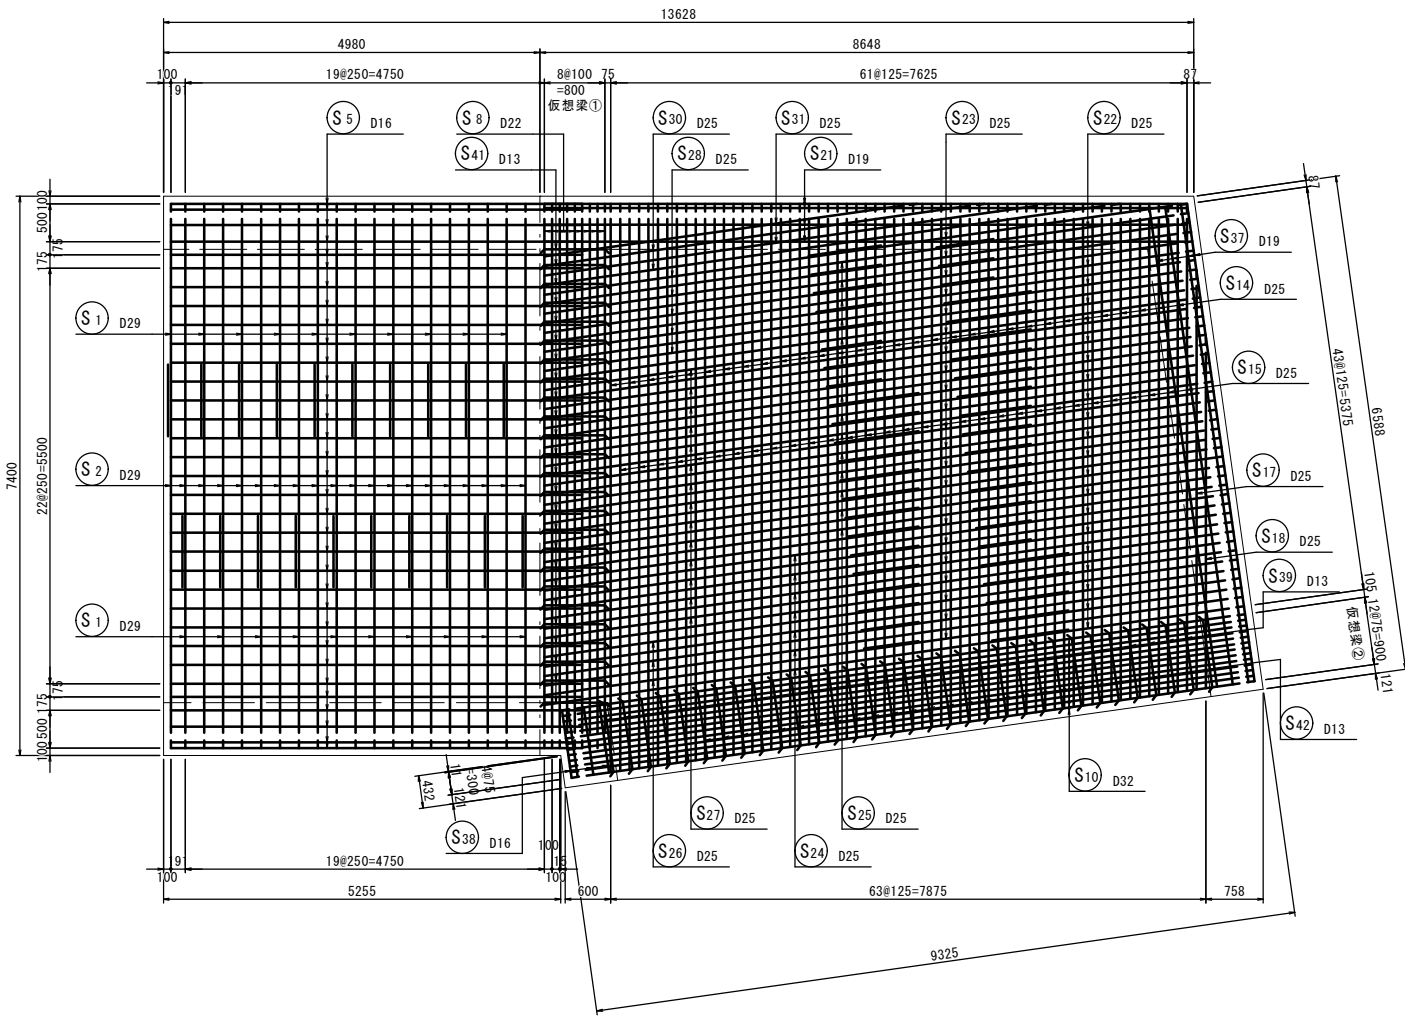

頂版下面図
5－5

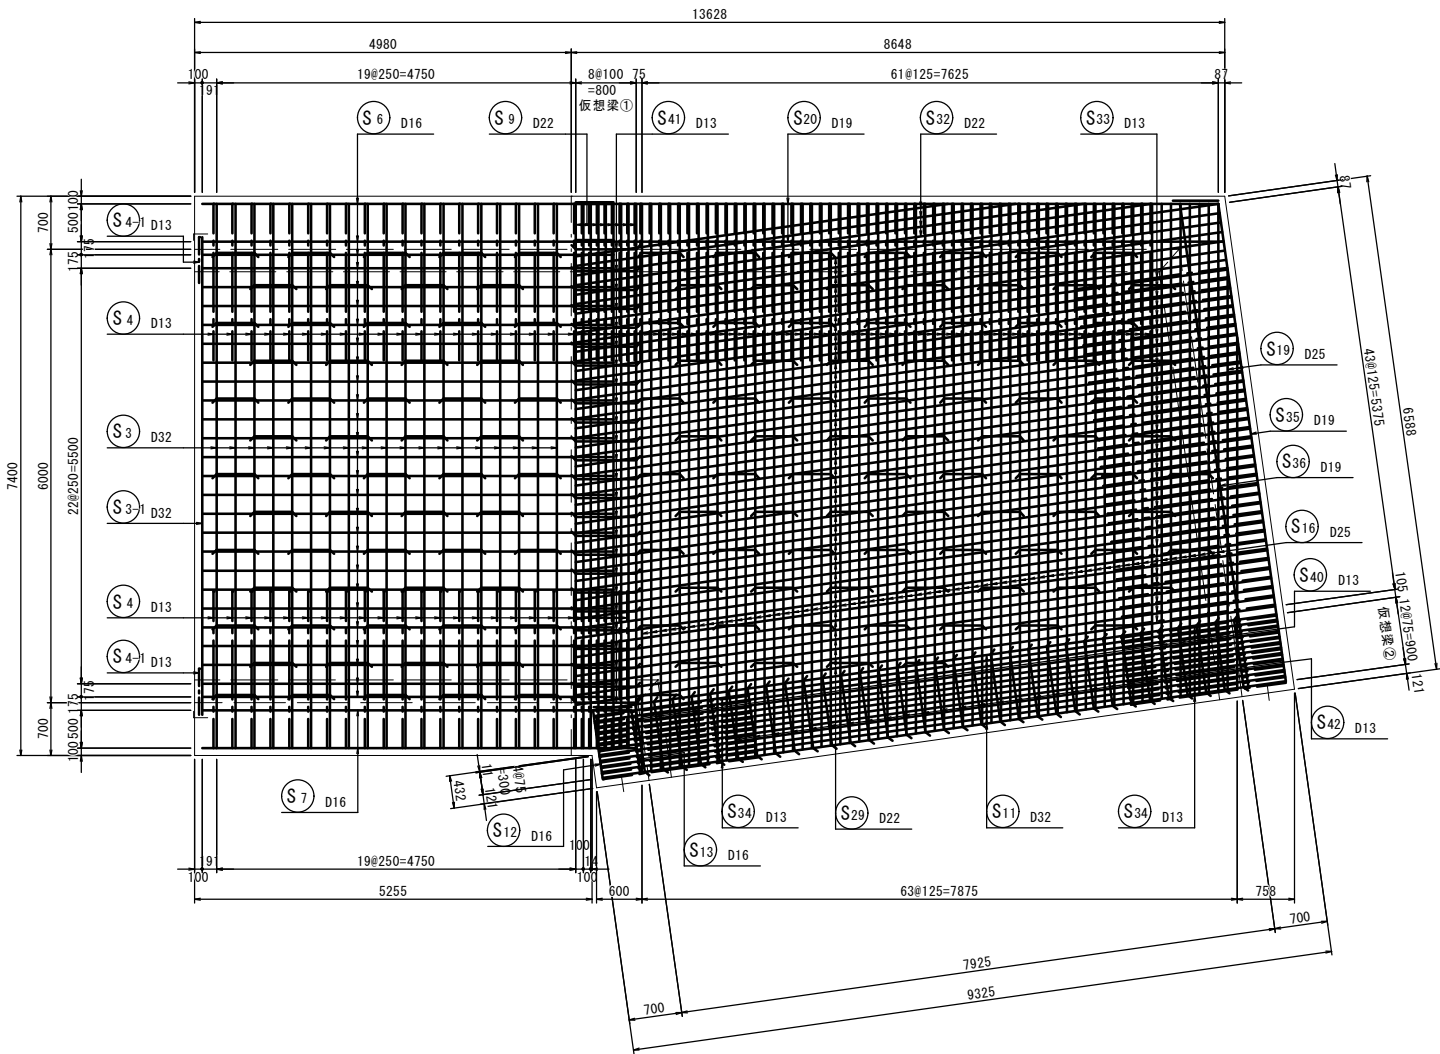


※縮尺注意 A1→A3
この図面はA1サイズを原寸とする。


番 号			
工 事 名	勝山市立中学校建設工事 (地下横断歩道昇降口建設工事)		
図 面 番 号	14	47	図 示
路 線 名	勝山市 昭和町2丁目 地係		
施 工 箇 所	令和 6 年 度		
施 工 年 度	地下横断歩道連結部配筋図(5)		
図面内容	勝 山 市		

地下横断歩道連結部配筋図（6） S=1:50

底板上面図
6-6

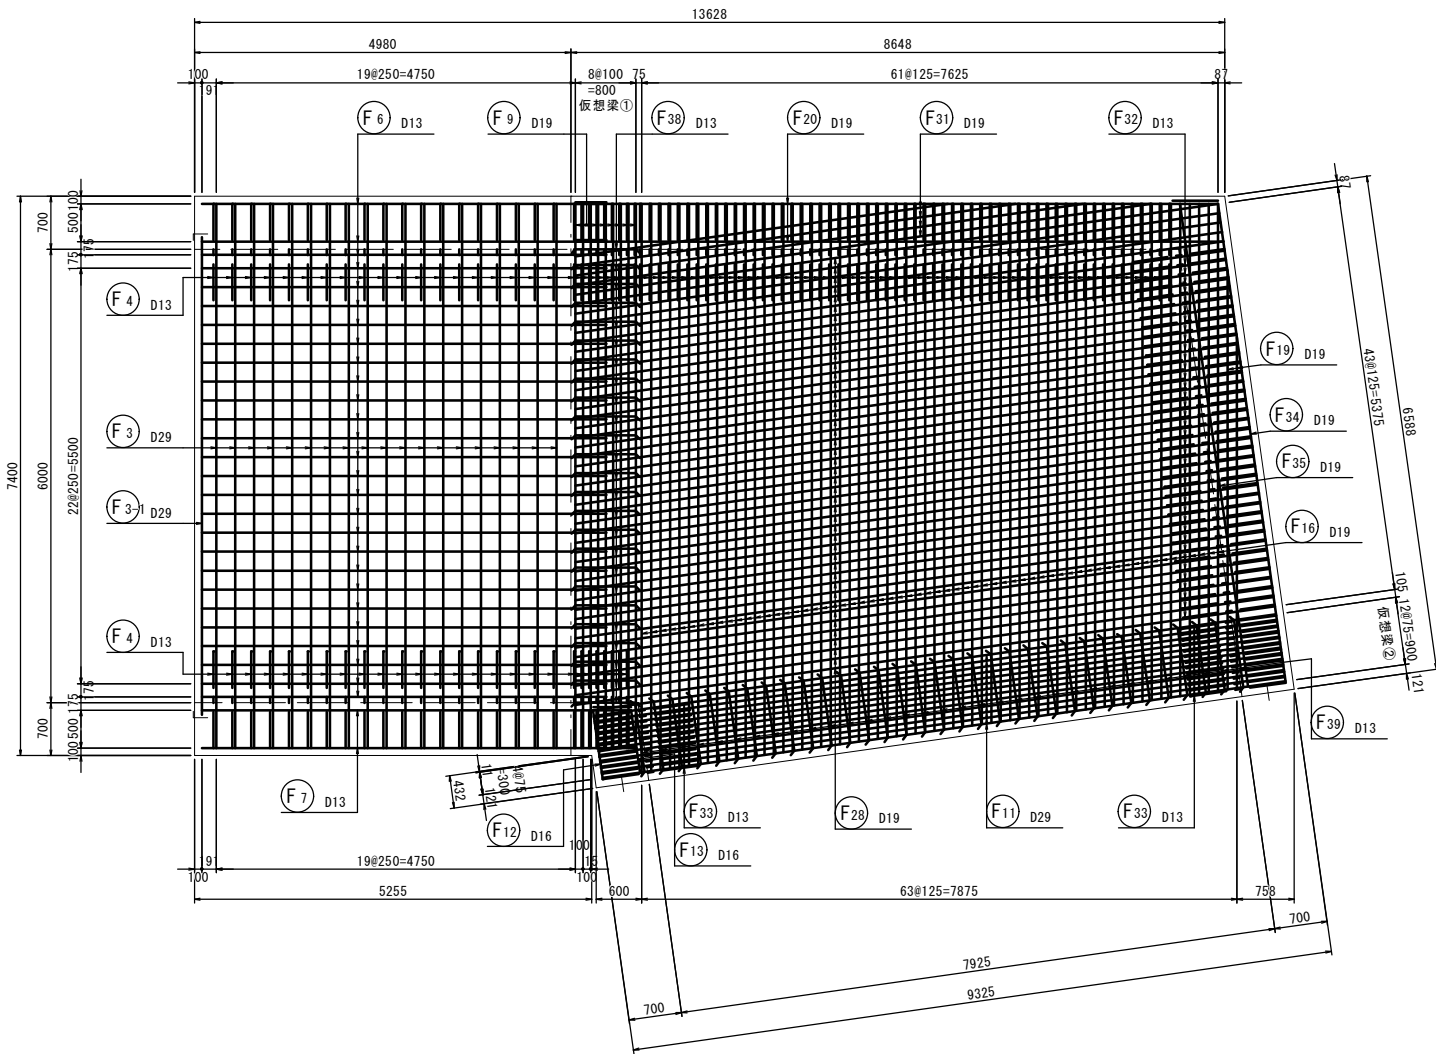

底板下面図
7-7

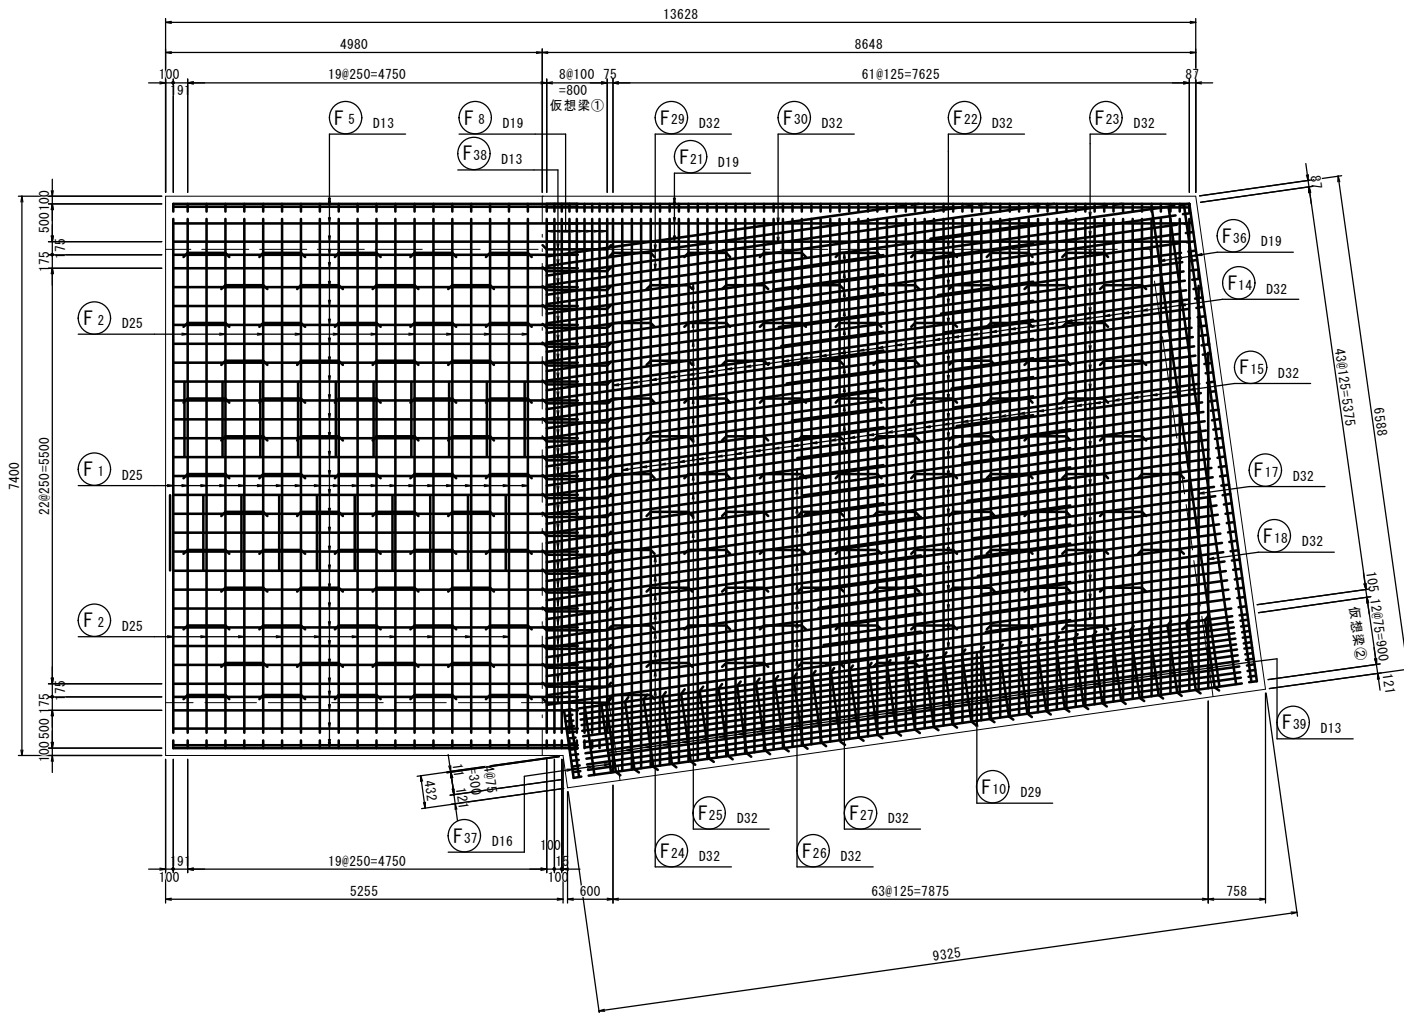


※縮尺注意 A1→A3
この図面はA1サイズを原寸とする。

番 号			
工 事 名	勝山市立中学校建設工事 (地下横断歩道昇降口建設工事)		
図 面 番 号	15	47	縮 尺 図 示
路 線 名	勝山市 昭和町2丁目 地係		
施 工 箇 所	令和 6 年 度		
施 工 年 度	地下横断歩道連結部配筋図 (6)		
図面内容	勝 山 市		


地下横断歩道連結部配筋図（7） S=1:50

左側壁外面図
8－8







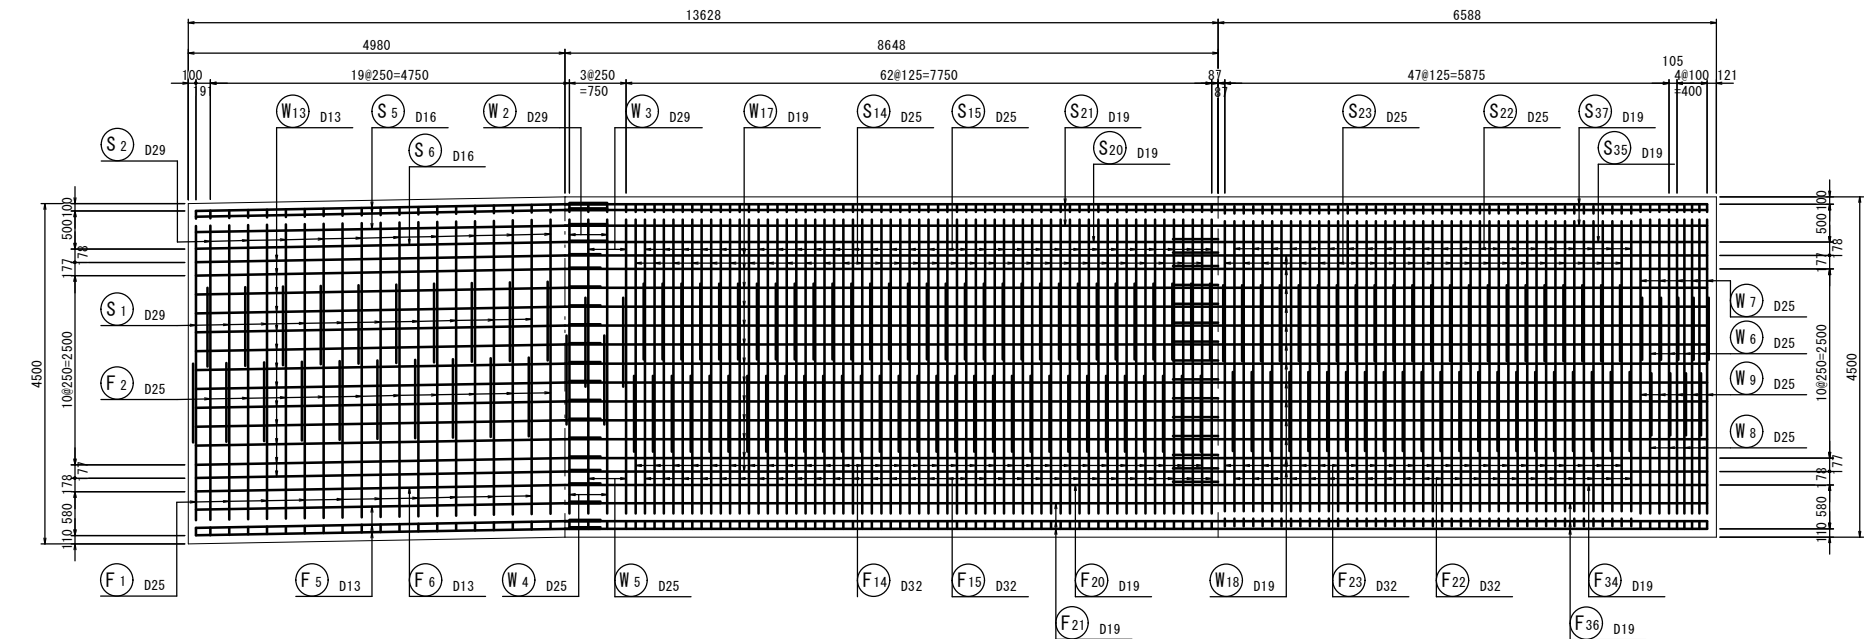


地下横断歩道連結部配筋図（8） S=1:50

右側壁内面図
10-10

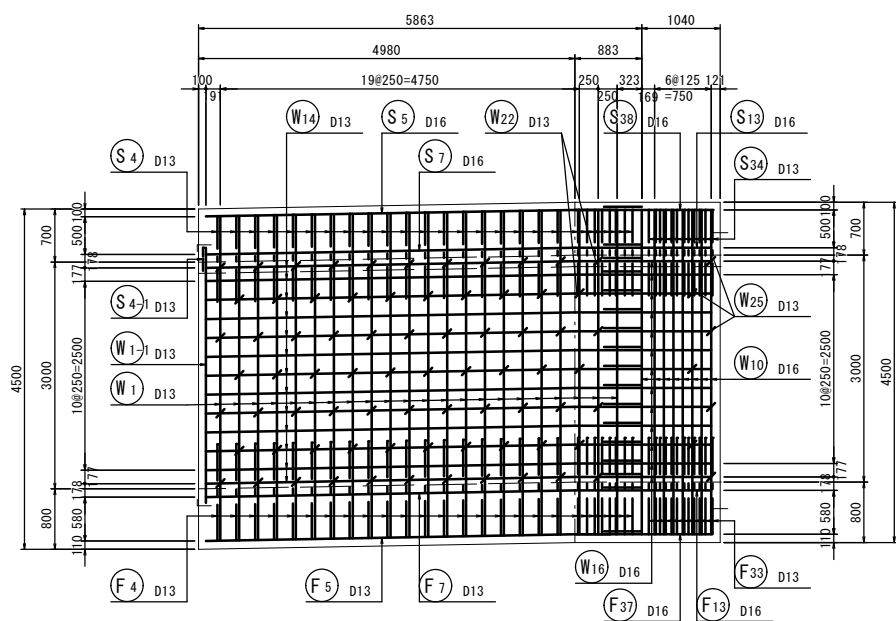


右側壁外面図
11-11

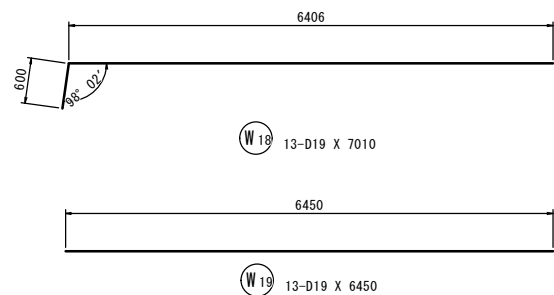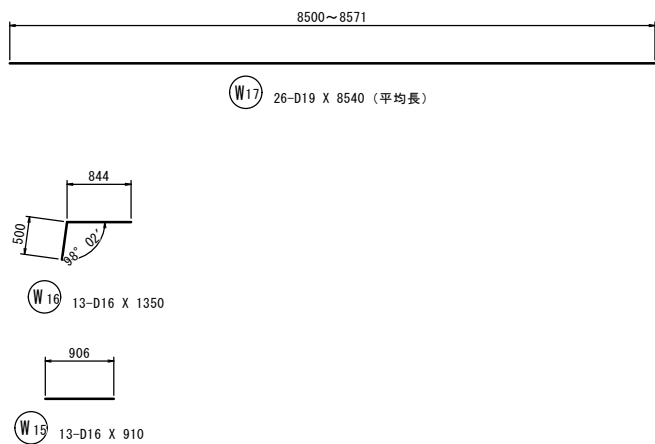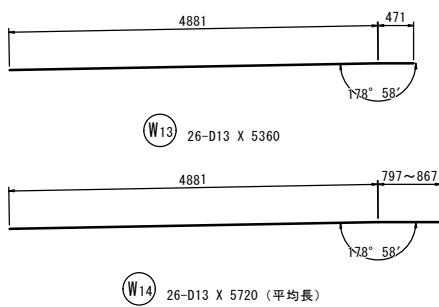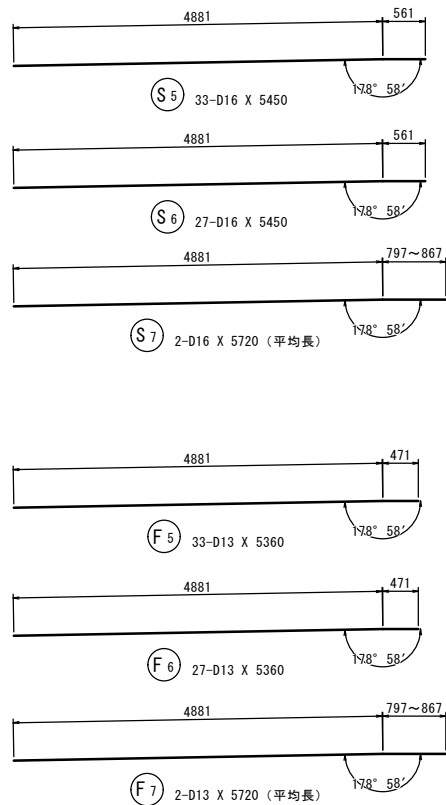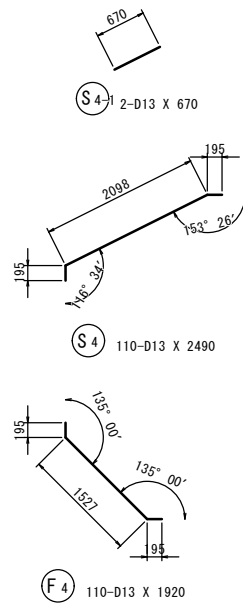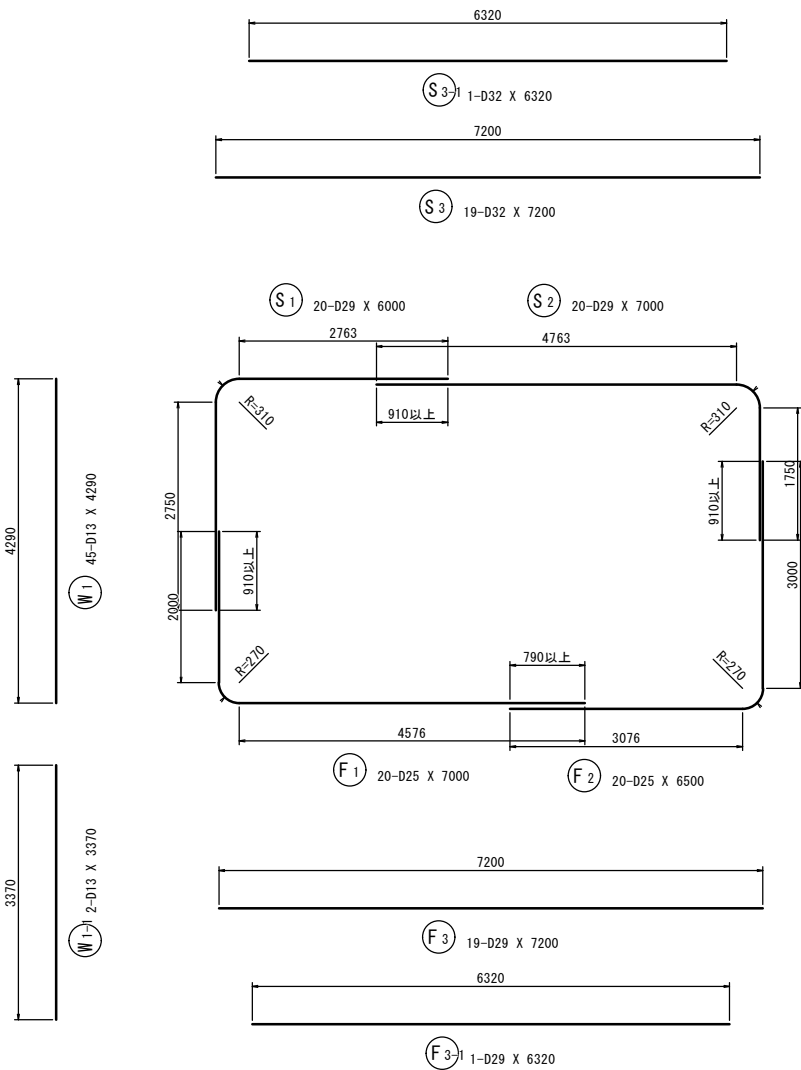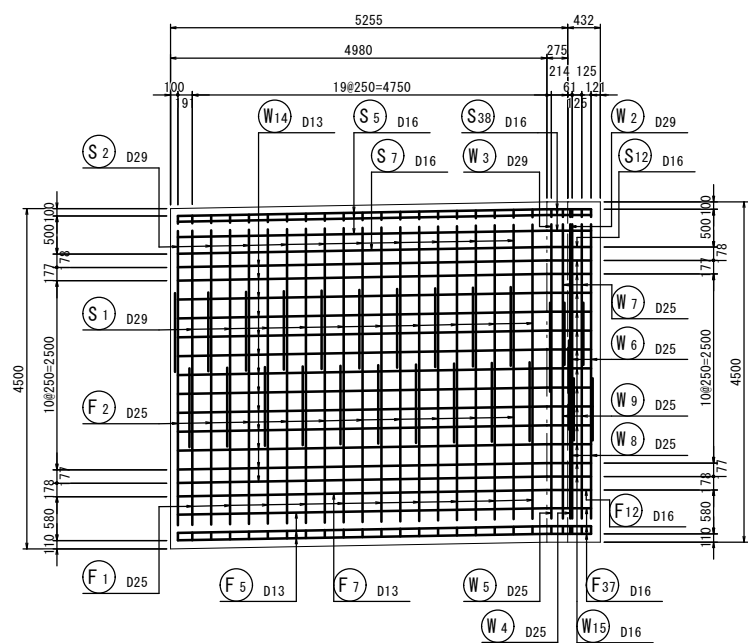

※縮尺注意 A1→A3
この図面はA1サイズを原寸とする。

番 号			
工 事 名	勝山市立中学校建設工事 (地下横断歩道昇降口建設工事)		
図 面 番 号	17 47	縮 尺	図 示
路 線 名			
施 工 所	勝山市 昭和町2丁目 地係		
施 工 年 度	令和 6 年 度		
図面内容	地下横断歩道連結部配筋図(8)		
勝 山 市			

地下横断歩道連結部配筋図（9） S=1:50

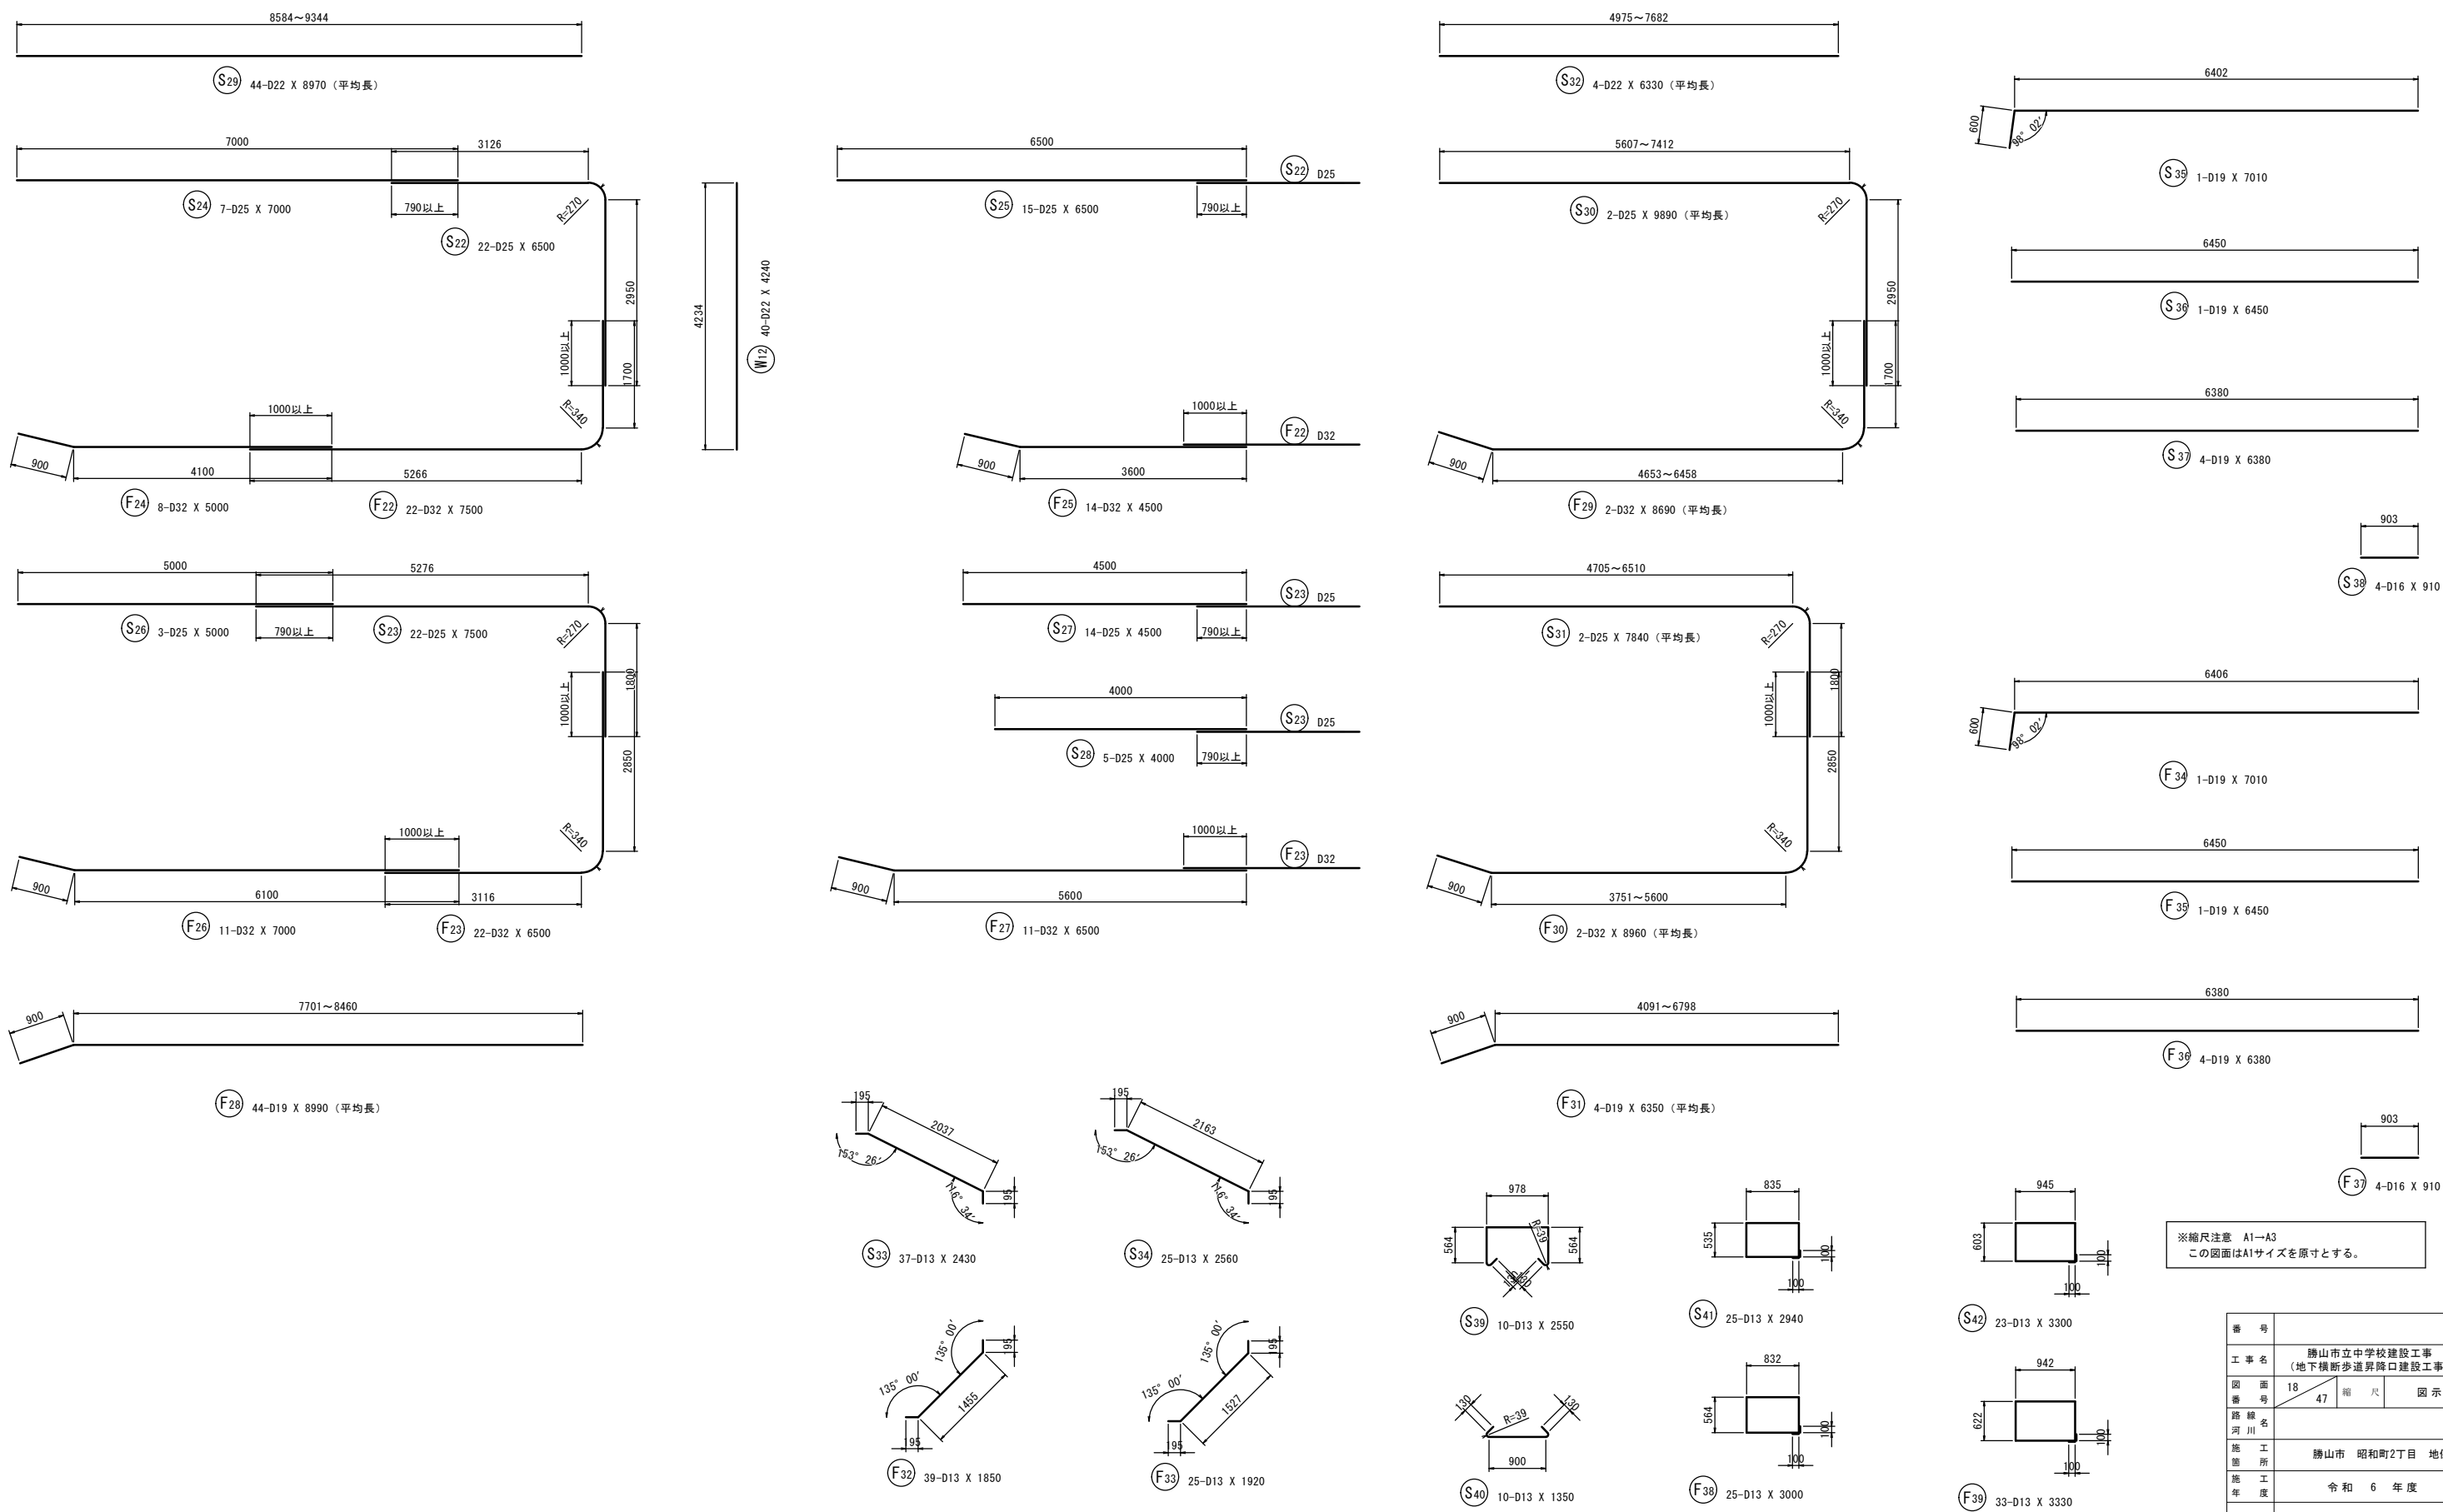

番 号			
工 事 名	勝山市立中学校建設工事 (地下横断歩道昇降口建設工事)		
図 面 番 号	18 47	縮 尺	図 示
路 線 名			
施 工 箇 所	勝山市 昭和町2丁目 地係		
施 工 年 度	令和 6 年 度		
図面内容	地下横断歩道連結部配筋図(9)		
勝 山 市			

地下横断歩道連結部配筋図（１０）

鉄筋表

記号	径	長さ (mm)	本数	単位質量 (kg/m)	一本当り質量 (kg/本)	質量 (kg)	摘要
S 1	D29	6000	20	5.04	30.24	605	┐
S 2	D29	7000	20	5.04	35.28	706	┐
S 3	D32	7200	19	6.23	44.86	852	──
S 3-1	D32	6320	1	6.23	39.37	39	──
S 4	D13	2490	110	0.995	2.48	273	┐
S 4-1	D13	670	2	0.995	0.67	1	┐
S 5	D16	5450	33	1.56	8.50	281	──
S 6	D16	5450	27	1.56	8.50	230	──
S 7	D16	5720	2	1.56	8.92	18	── (平均長)
S 8	D22	8860	9	3.04	26.93	242	┐
S 9	D22	7200	9	3.04	21.89	197	──
S 10	D32	11520	13	6.23	71.77	933	┐
S 11	D32	9130	13	6.23	56.88	739	──
S 12	D16	910	1	1.56	1.42	1	──
S 13	D16	1350	1	1.56	2.11	2	┐
S 14	D25	10170	31	3.98	40.48	1255	┐ (平均長)
S 15	D25	8930	31	3.98	35.54	1102	┐ (平均長)
S 16	D25	7010	62	3.98	27.90	1730	── (平均長)
S 17	D25	8720	1	3.98	34.71	35	┐
S 18	D25	6600	1	3.98	26.27	26	┐
S 19	D25	5110	2	3.98	20.34	41	── (平均長)
S 20	D19	8540	2	2.25	19.22	38	── (平均長)
S 21	D19	8500	4	2.25	19.13	77	──
S 22	D25	6500	22	3.98	25.87	569	┐
S 23	D25	7500	22	3.98	29.85	657	┐
S 24	D25	7000	7	3.98	27.86	195	──
S 25	D25	6500	15	3.98	25.87	388	──
S 26	D25	5000	3	3.98	19.90	60	──
S 27	D25	4500	14	3.98	17.91	251	──
S 28	D25	4000	5	3.98	15.92	80	──
S 29	D22	8970	44	3.04	27.27	1200	── (平均長)
S 30	D25	9890	2	3.98	39.36	79	┐ (平均長)
S 31	D25	7840	2	3.98	31.20	62	┐ (平均長)
S 32	D22	6330	4	3.04	19.24	77	── (平均長)
S 33	D13	2430	37	0.995	2.42	90	┐
S 34	D13	2560	25	0.995	2.55	64	┐
S 35	D19	7010	1	2.25	15.77	16	┐
S 36	D19	6450	1	2.25	14.51	15	──
S 37	D19	6380	4	2.25	14.36	57	──
S 38	D16	910	4	1.56	1.42	6	──
S 39	D13	2550	10	0.995	2.54	25	┐
S 40	D13	1350	10	0.995	1.34	13	┐
S 41	D13	2940	25	0.995	2.93	73	□
S 42	D13	3300	23	0.995	3.28	75	□
S 43	D13	1840	59	0.995	1.83	108	□
S 44	D13	1820	83	0.995	1.81	150	□
13733 kg							
W 1	D13	4290	45	0.995	4.27	192	
W 1-1	D13	3370	2	0.995	3.35	7	
W 2	D29	4000	3	5.04	20.16	60	┐
W 3	D29	3500	3	5.04	17.64	53	┐
W 4	D25	3500	3	3.98	13.93	42	┐
W 5	D25	4000	3	3.98	15.92	48	┐
W 6	D25	4000	6	3.98	15.92	96	┐
W 7	D25	3000	7	3.98	11.94	84	┐
W 8	D25	3000	6	3.98	11.94	72	┐
W 9	D25	4000	7	3.98	15.92	111	┐
W 10	D16	4290	17	1.56	6.69	114	
W 11	D25	4290	58	3.98	17.07	990	
W 12	D22	4240	40	3.04	12.89	516	
W 13	D13	5360	26	0.995	5.33	139	──
W 14	D13	5720	26	0.995	5.69	148	── (平均長)
W 15	D16	910	13	1.56	1.42	18	──
W 16	D16	1350	13	1.56	2.11	27	┐


記 号	径	長 さ (mm)	本 数	単 位 質 量 (kg/m)	一本当り質量 (kg/本)	質 量 (kg)	摘 要
W 17	D19	8540	26	2.25	19.22	500	—— (平均長)
W 18	D19	7010	13	2.25	15.77	205	┐
W 19	D19	6450	13	2.25	14.51	189	——
W 20	D13	760	134	0.995	0.76	102	┐
W 21	D13	780	14	0.995	0.78	11	┐
W 22	D13	770	7	0.995	0.77	5	┐
W 23	D13	780	171	0.995	0.78	133	┐
W 24	D13	780	18	0.995	0.78	14	┐
W 25	D13	770	7	0.995	0.77	5	┐
3881 kg							
F 1	D25	7000	20	3.98	27.86	557	┐
F 2	D25	6500	20	3.98	25.87	517	┐
F 3	D29	7200	19	5.04	36.29	690	——
F 3-1	D29	6320	1	5.04	31.85	32	——
F 4	D13	1920	110	0.995	1.91	210	┐
F 5	D13	5360	33	0.995	5.33	176	——
F 6	D13	5360	27	0.995	5.33	144	——
F 7	D13	5720	2	0.995	5.69	11	—— (平均長)
F 8	D19	8630	9	2.25	19.42	175	┐
F 9	D19	7200	9	2.25	16.20	146	——
F 10	D29	11300	13	5.04	56.95	740	┐
F 11	D29	9130	13	5.04	46.02	598	——
F 12	D16	910	1	1.56	1.42	1	——
F 13	D16	1350	1	1.56	2.11	2	┐
F 14	D32	8860	31	6.23	55.20	1711	┐ (平均長)
F 15	D32	10060	31	6.23	62.67	1943	┐ (平均長)
F 16	D19	6990	62	2.25	15.73	975	—— (平均長)
F 17	D32	7410	1	6.23	46.16	46	┐
F 18	D32	7730	1	6.23	48.16	48	┐
F 19	D19	5100	2	2.25	11.48	23	—— (平均長)
F 20	D19	8540	2	2.25	19.22	38	—— (平均長)
F 21	D19	8500	4	2.25	19.13	77	——
F 22	D32	7500	22	6.23	46.73	1028	┐
F 23	D32	6500	22	6.23	40.50	891	┐
F 24	D32	5000	8	6.23	31.15	249	——
F 25	D32	4500	14	6.23	28.04	393	——
F 26	D32	7000	11	6.23	43.61	480	——
F 27	D32	6500	11	6.23	40.50	446	——
F 28	D19	8990	44	2.25	20.23	890	—— (平均長)
F 29	D32	8690	2	6.23	54.14	108	┐ (平均長)
F 30	D32	8960	2	6.23	55.82	112	┐ (平均長)
F 31	D19	6350	4	2.25	14.29	57	—— (平均長)
F 32	D13	1850	39	0.995	1.84	72	┐
F 33	D13	1920	25	0.995	1.91	48	┐
F 34	D19	7010	1	2.25	15.77	16	┐
F 35	D19	6450	1	2.25	14.51	15	——
F 36	D19	6380	4	2.25	14.36	57	——
F 37	D16	910	4	1.56	1.42	6	——
F 38	D13	3000	25	0.995	2.99	75	□
F 39	D13	3330	33	0.995	3.31	109	□
F 40	D13	1990	59	0.995	1.98	117	□
F 41	D13	1990	83	0.995	1.98	164	□
14193 kg							
合 計 D32				10018 kg			
D29				3484 kg			
D25				9047 kg			
D22				2232 kg			
D19				3566 kg			
D16				706 kg			
D13				2754 kg			
総質量				31807 kg			

※縮尺注意 A1→A3
この図面はA1サイズを原寸とする。


番 号			
工 事 名	勝山市立中学校建設工事 (地下横断歩道昇降口建設工事)		
図 面 番 号	19	47	縮 尺 図 示
路 線 名			
施 工 所	勝山市 昭和町2丁目 地係		
施 工 年 度	令 和 6 年 度		
図面内容	地下横断歩道連結部配筋図(10)		
勝 山 市			

地下横断歩道エレベーター通路配筋図(1)


断面図 S=1:50

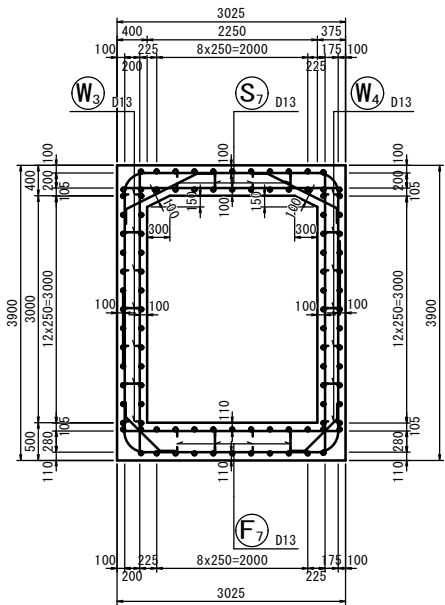

位置図 S=1:50

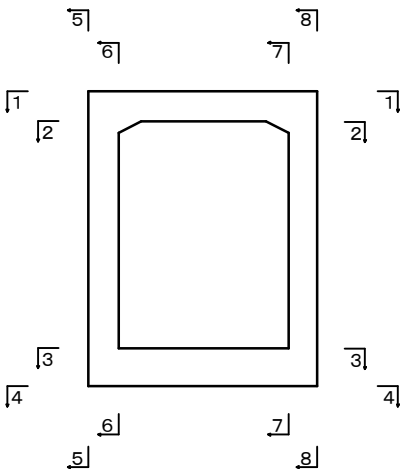


主鉄筋組立図 S=1:50

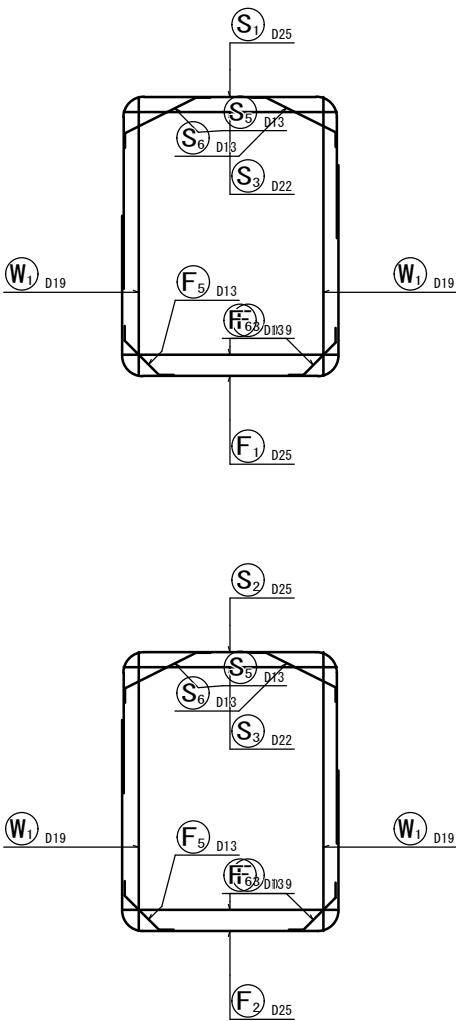


組立図 S=1:10


頂版部

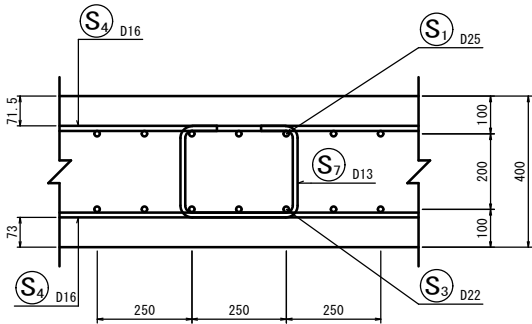

側壁部

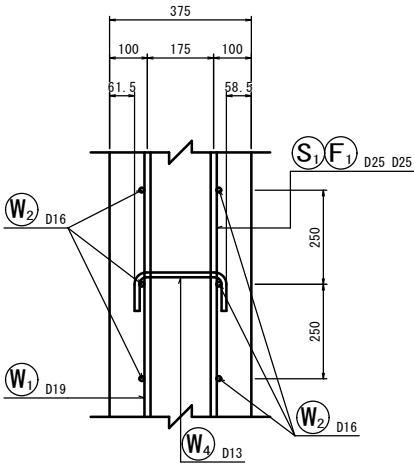

底版部

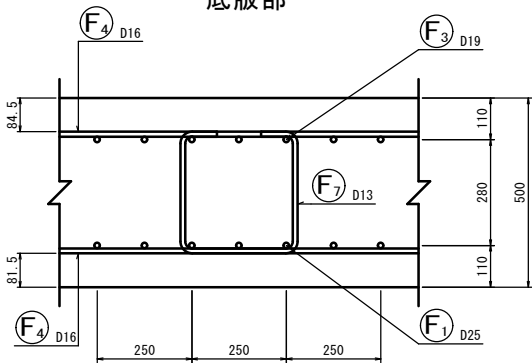


※縮尺注意 A1→A3
この図面はA1サイズを原寸とする。


番 号			
工 事 名	勝山市立中学校建設工事 (地下横断歩道昇降口建設工事)		
図 面 番 号	20	47	縮 尺 図 示
路 線 名	河 川		
施 工 地 所	勝山市 昭和町2丁目 地係		
施 工 年 度	令和 6 年 度		
図面内容	地下横断歩道エレベーター通路配筋図(1)		
勝 山 市			

地下横断歩道エレベーター通路配筋図(2) S=1:50


頂版上面図
1-1

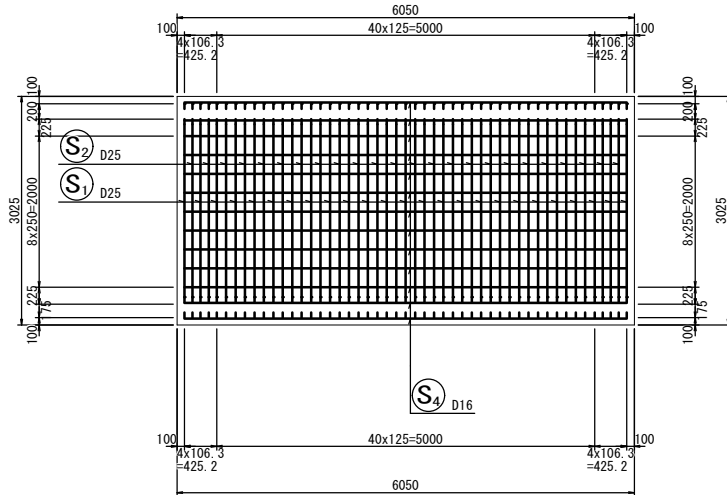


頂版下面図
2-2

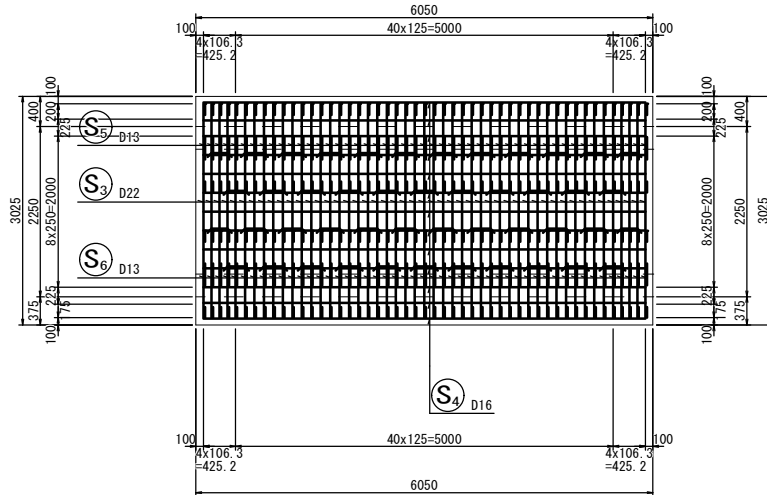


底版上面図
3-3

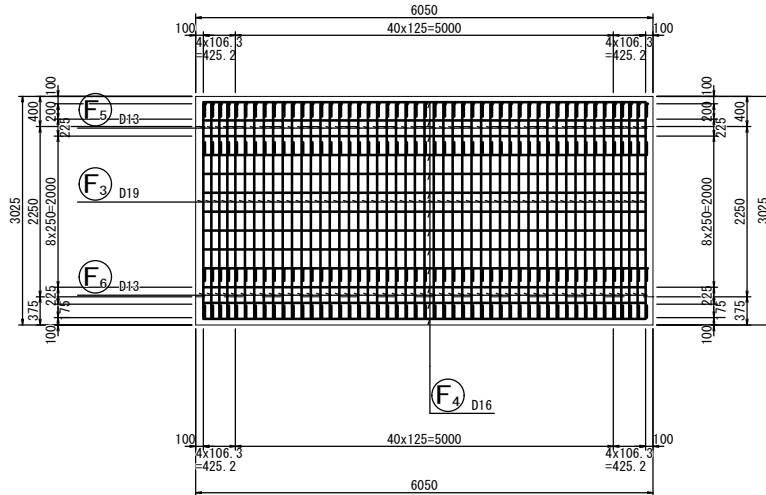


底版下面図
4-4

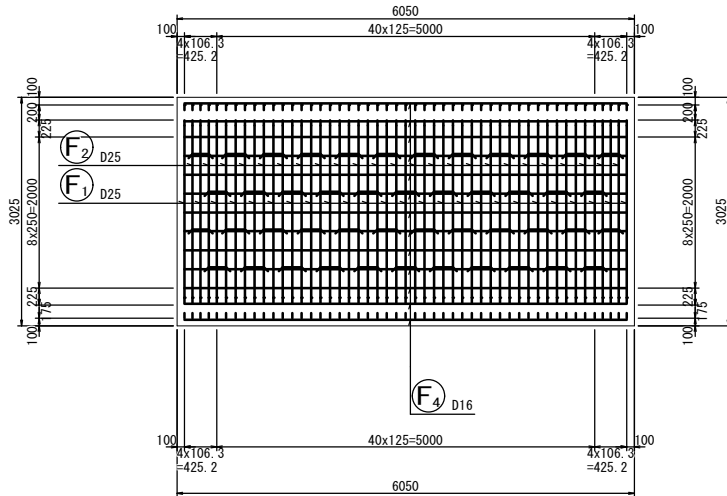


左側壁外面図
5-5

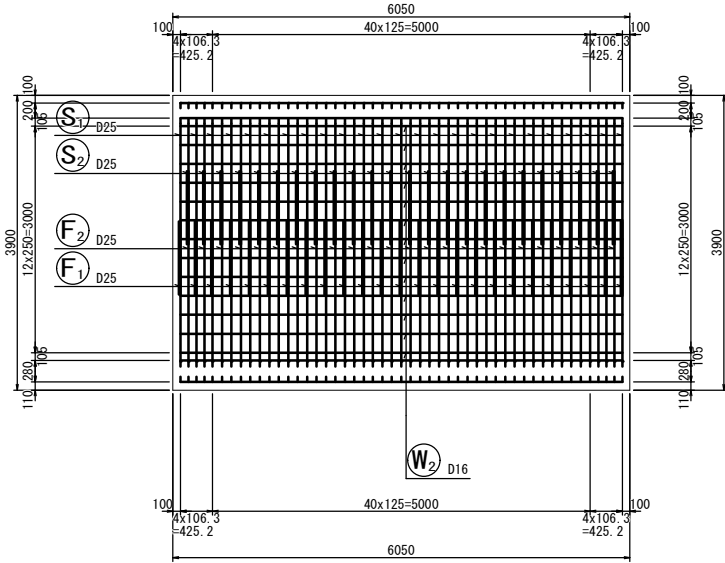


左側壁内面図
6-6

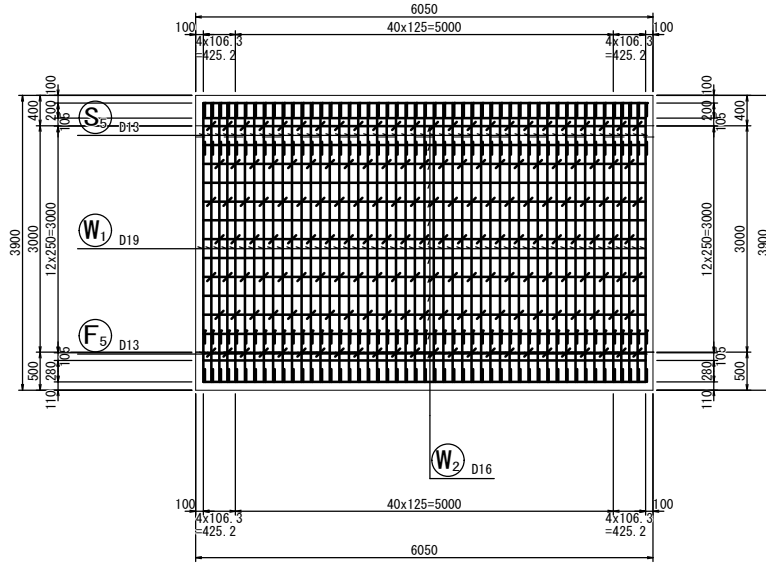

右側壁内面図
7-7

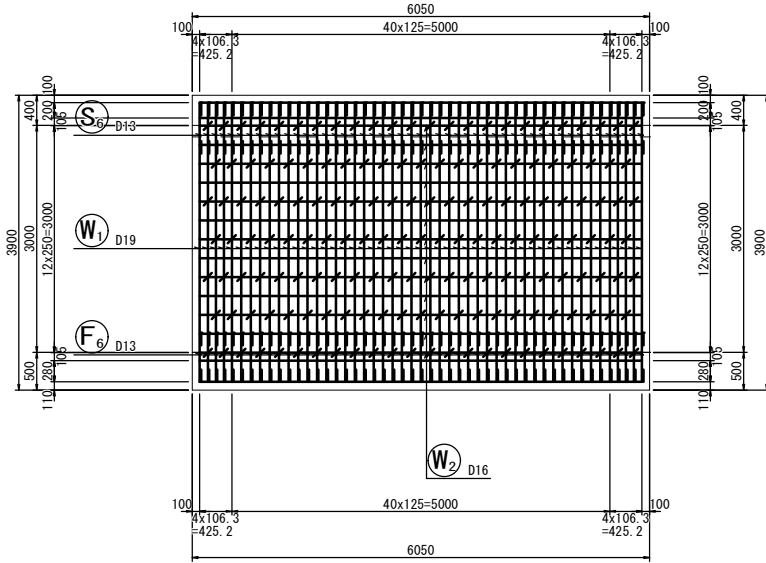




右側壁外面図
8-8

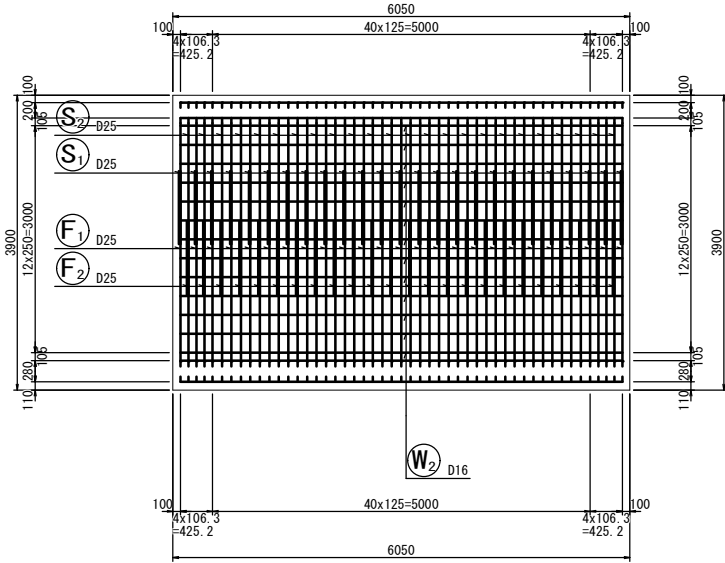

※縮尺注意 A1→A3
この図面はA1サイズを原寸とする。

番 号			
工 事 名	勝山市立中学校建設工事 (地下横断歩道昇降口建設工事)		
図 面 番 号	21	縮 尺	1 : 50
路 線 名			
河 川			
施 工 地 所	勝山市 昭和町2丁目 地係		
施 工 年 度	令和 6 年 度		
図面内容	地下横断歩道エレベーター通路配筋図(2)		
勝 山 市			

地下横断歩道エレベーター通路配筋図(3) S=1:50

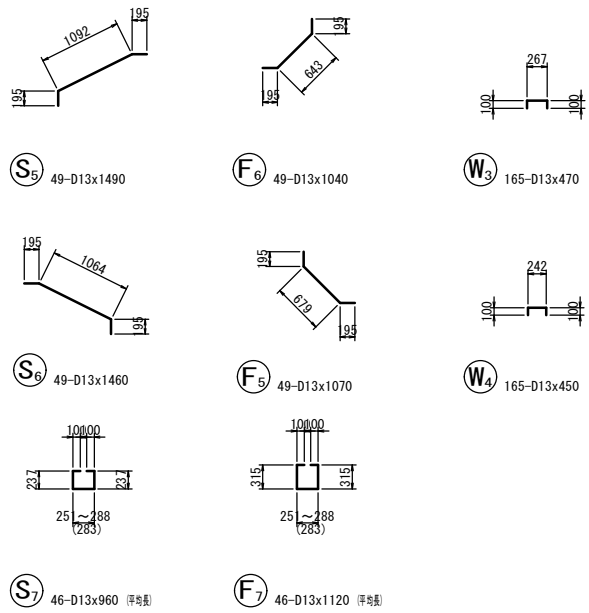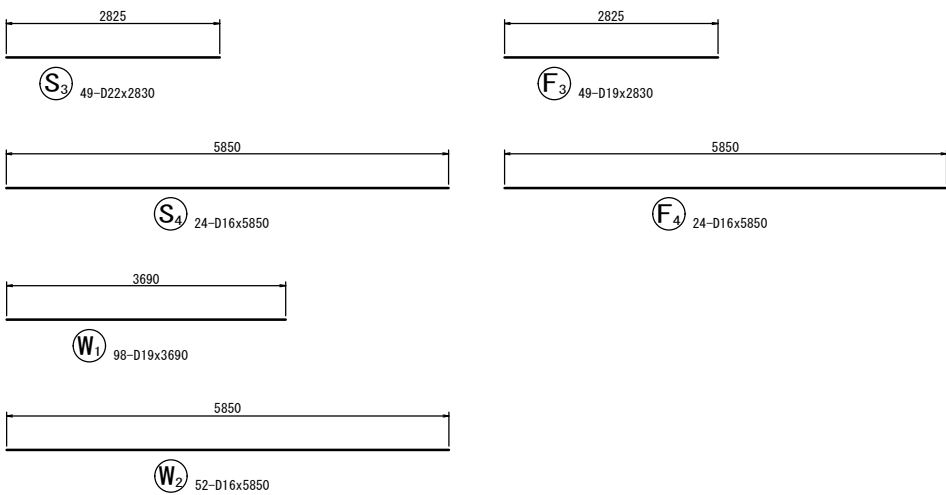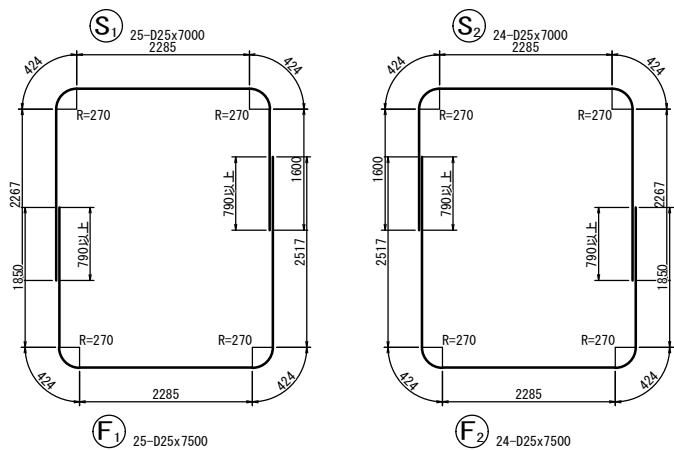

鉄筋表


記号	径	長さ (mm)	本数	単位質量 (kg/m)	1本当り質量 (kg)	質量 (kg)	摘要
S1	D25	7000	25	3.98	27.860	697	
S2	D25	7000	24	3.98	27.860	669	
S3	D22	2830	49	3.04	8.603	422	
S4	D16	5850	24	1.56	9.126	219	
S5	D13	1490	49	0.995	1.483	73	
S6	D13	1460	49	0.995	1.453	71	
S7	D13	960	46	0.995	0.955	44	(平奇数)
W1	D19	3690	98	2.25	8.303	814	
W2	D16	5850	52	1.56	9.126	475	
W3	D13	470	165	0.995	0.468	77	
W4	D13	450	165	0.995	0.448	74	
F1	D25	7500	25	3.98	29.850	746	
F2	D25	7500	24	3.98	29.850	716	
F3	D19	2830	49	2.25	6.368	312	
F4	D16	5850	24	1.56	9.126	219	
F5	D13	1070	49	0.995	1.065	52	
F6	D13	1040	49	0.995	1.035	51	
F7	D13	1120	46	0.995	1.114	51	(平奇数)
						D25	2828 kg
						D22	422 kg
						D19	1126 kg
						D16	913 kg
						D13	493 kg
						合計	5782 kg

※縮尺注意 A1→A3
この図面はA1サイズを原寸とする。


番 号			
工 事 名	勝山市立中学校建設工事 (地下横断歩道昇降口建設工事)		
図 面 番 号	22 / 47	縮 尺	1 : 50
路 線 名			
施 工 所	勝山市 昭和町2丁目 地係		
施 工 年 度	令和 6 年 度		
図面内容	地下横断歩道エレベーター通路配筋図(3)		
勝 山 市			

地下横断歩道階段通路配筋図(1)


断面図

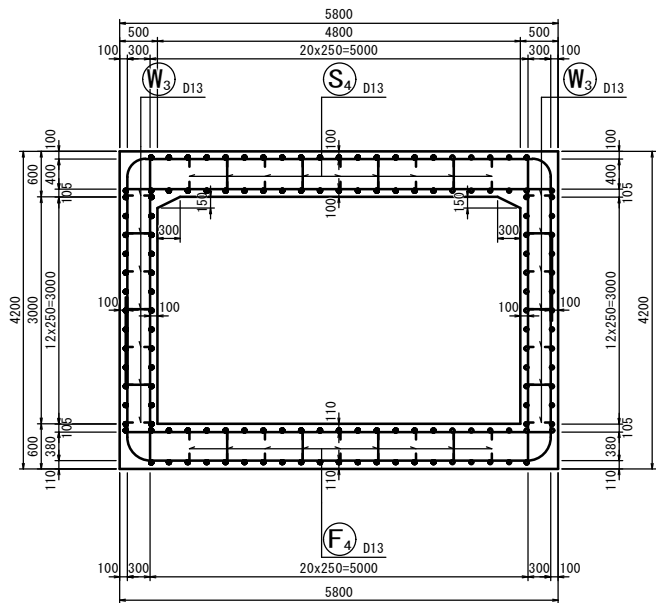


位置図

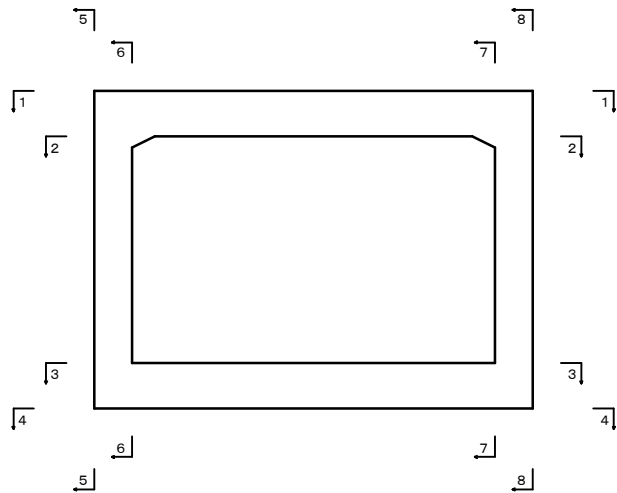


主鉄筋組立図

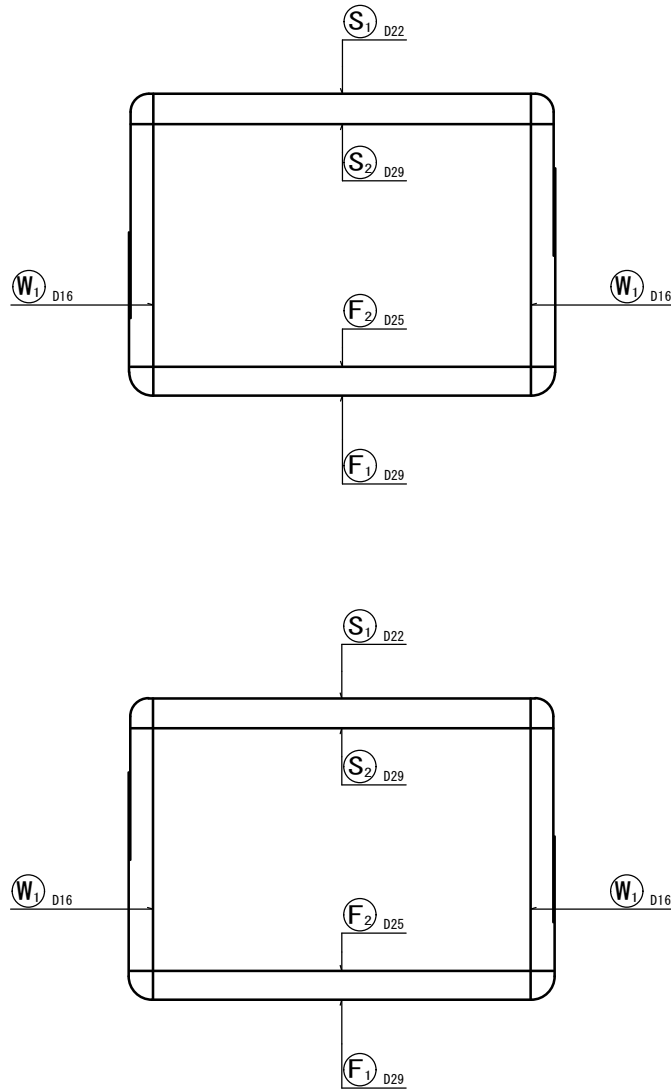


組立図
頂版部

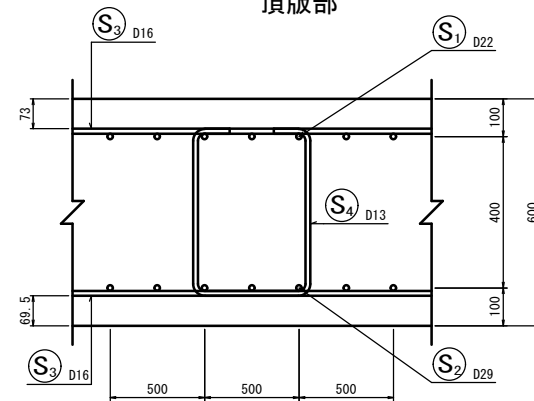

側壁部

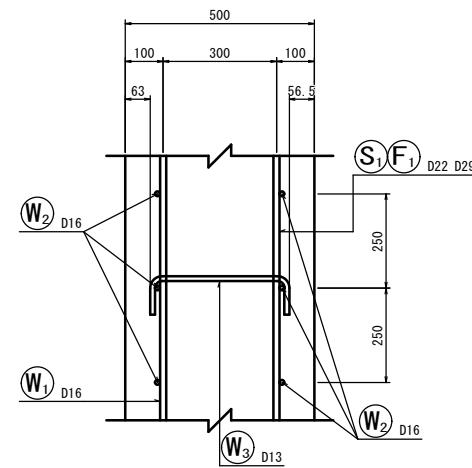

底版部




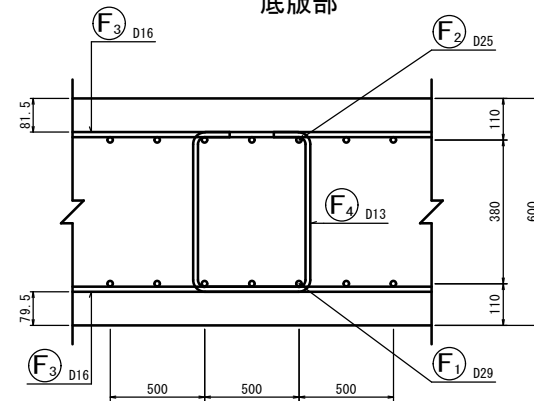


※縮尺注意 A1→A3
この図面はA1サイズを原寸とする。

番 号			
工 事 名	勝山市立中学校建設工事 (地下横断歩道昇降口建設工事)		
図 面 番 号	23	縮 尺	図 示
路 線 名	河 川		
施 工 所	勝山市 昭和町2丁目 地係		
施 工 年 度	令 和 6 年 度		
図面内容	地下横断歩道階段通路配筋図(1)		
勝 山 市			

地下横断歩道階段通路配筋図(2)

S=1:50

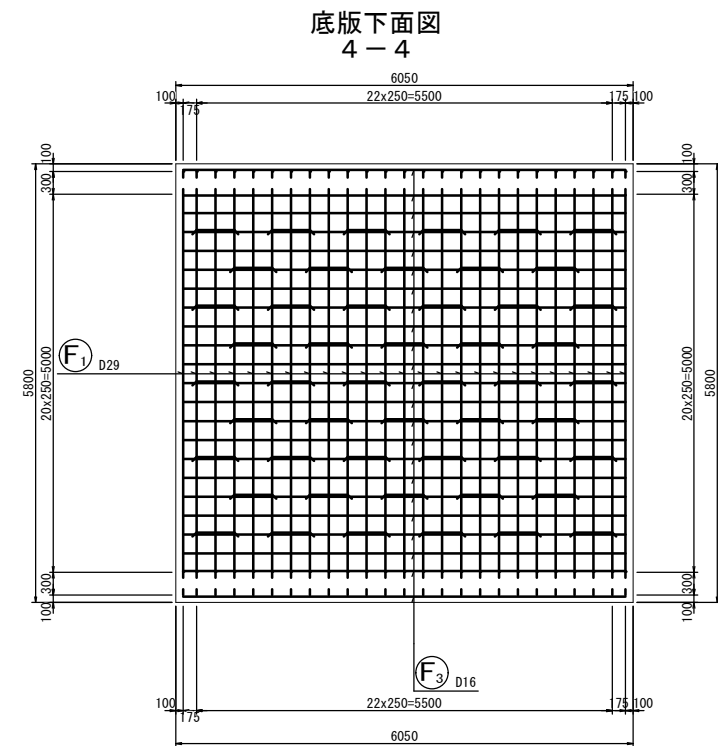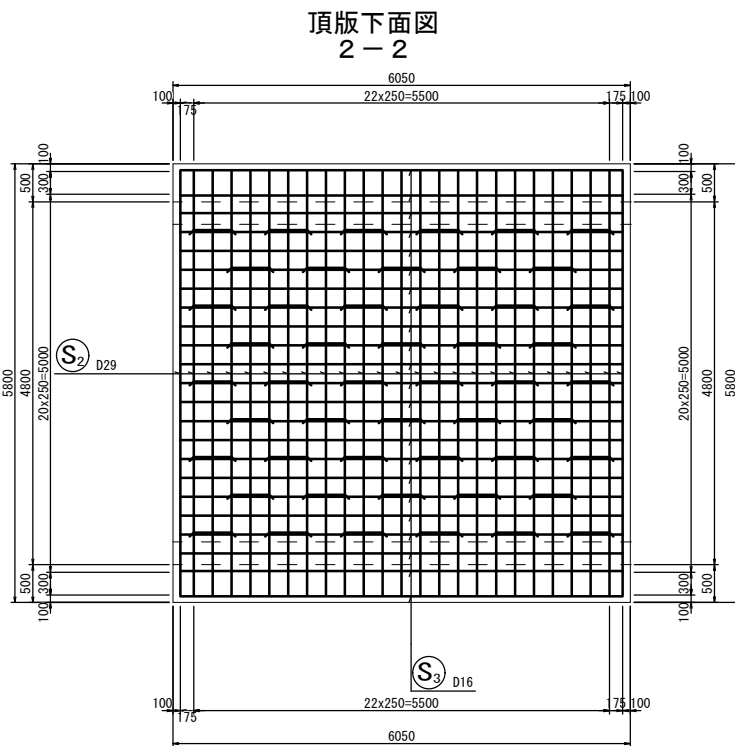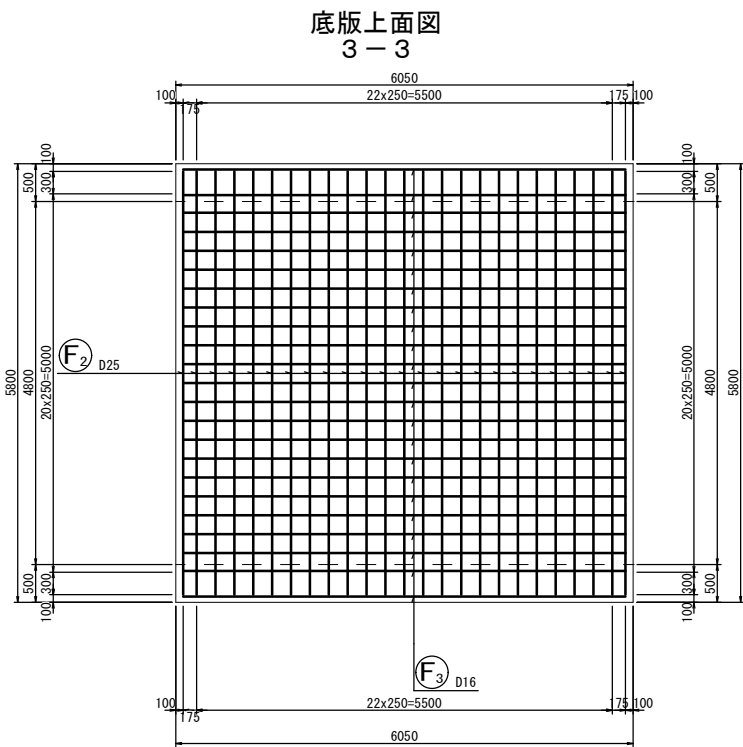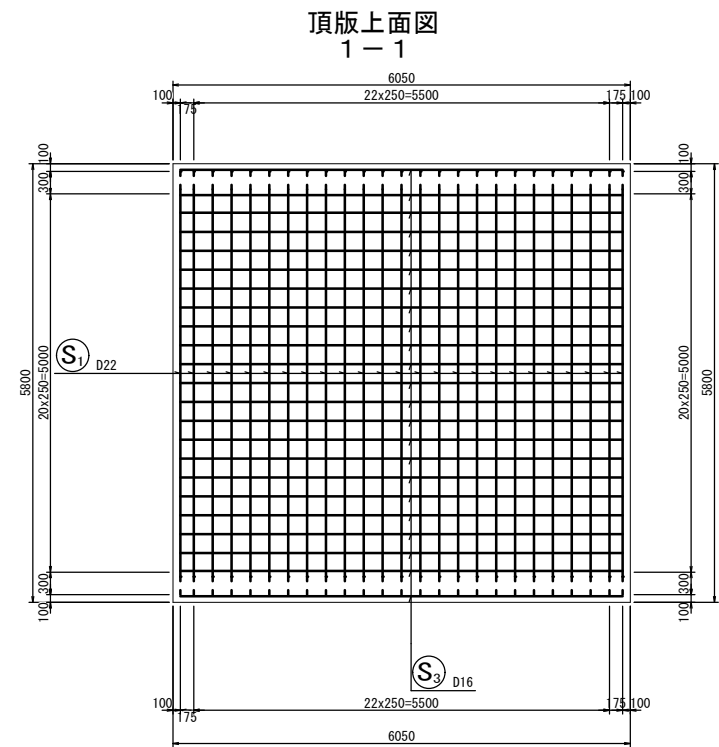


※縮尺注意 A1→A3
この図面はA1サイズを原寸とする。

番 号			
工 事 名	勝山市立中学校建設工事 (地下横断歩道昇降口建設工事)		
図 面 番 号	24	縮 尺	1 : 5 0
路 線 名	47		
施 工 所	勝山市 昭和町2丁目 地係		
施 工 年 度	令和 6 年 度		
図面内容	地下横断歩道階段通路配筋図(2)		
勝 山 市			


地下横断歩道階段通路配筋図(3)

S=1:50


左側壁外面図
5-5

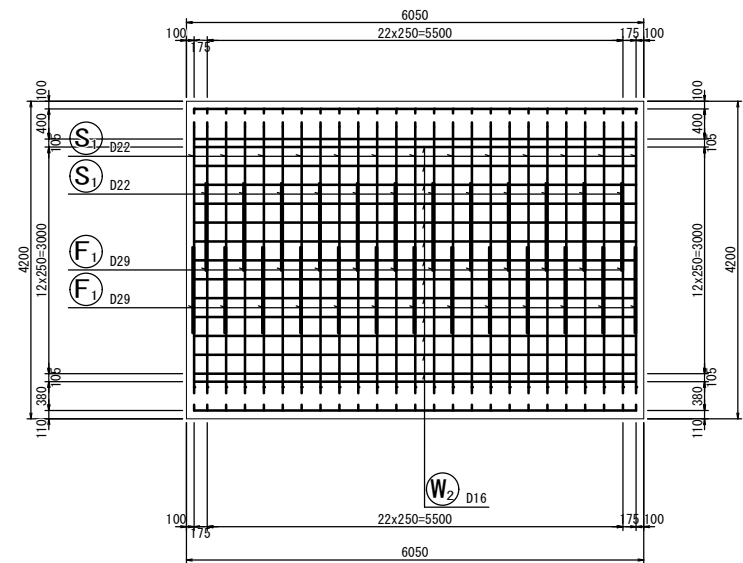


右側壁外面図
8-8

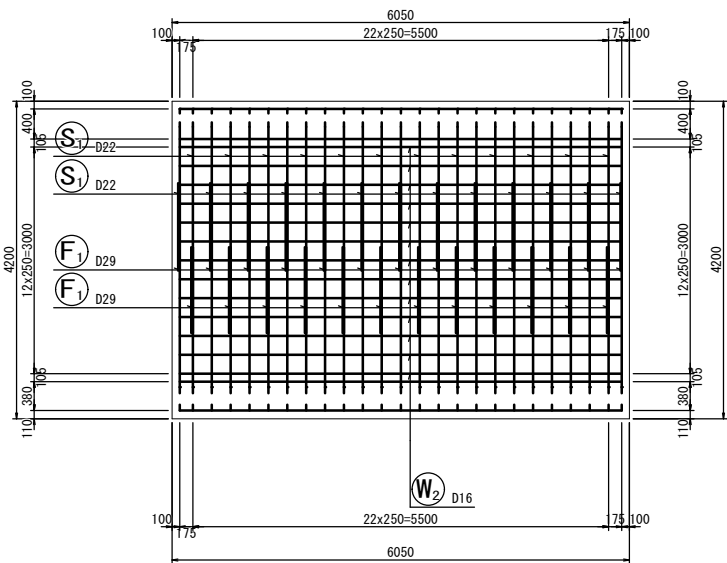

左側壁内面図
6-6

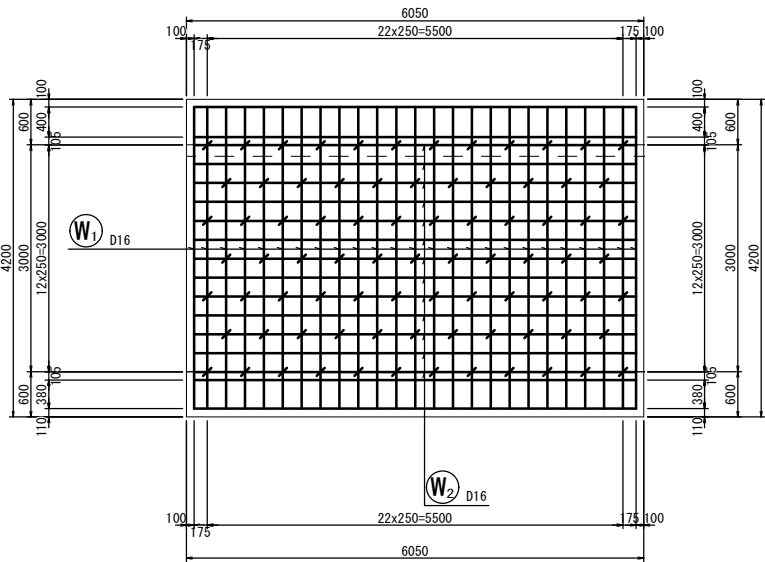

右側壁内面図
7-7

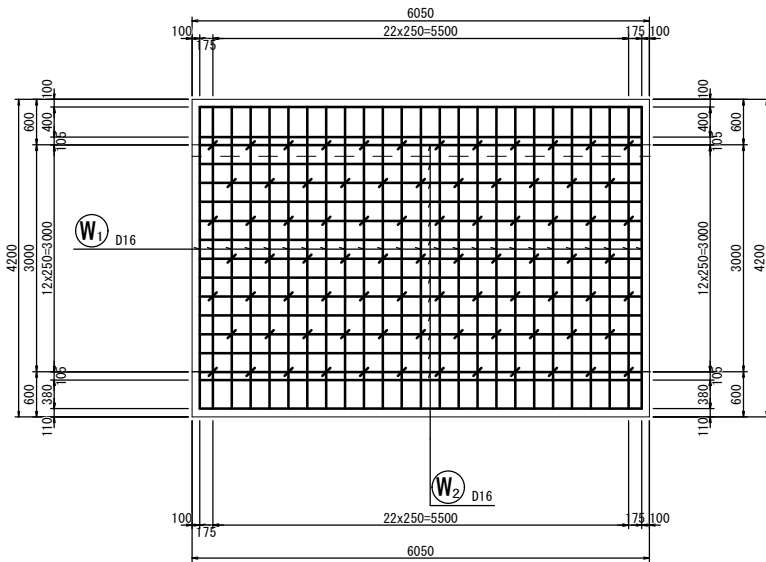


※縮尺注意 A1→A3
この図面はA1サイズを原寸とする。

番 号			
工 事 名	勝山市立中学校建設工事 (地下横断歩道昇降口建設工事)		
図 面 番 号	25	縮 尺	1 : 5 0
路 線 名	47		
施 工 所	勝山市 昭和町2丁目 地係		
施 工 年 度	令和 6 年 度		
図面内容	地下横断歩道階段通路配筋図(3)		
勝 山 市			

地下横断歩道階段通路配筋図(4)

S=1:50

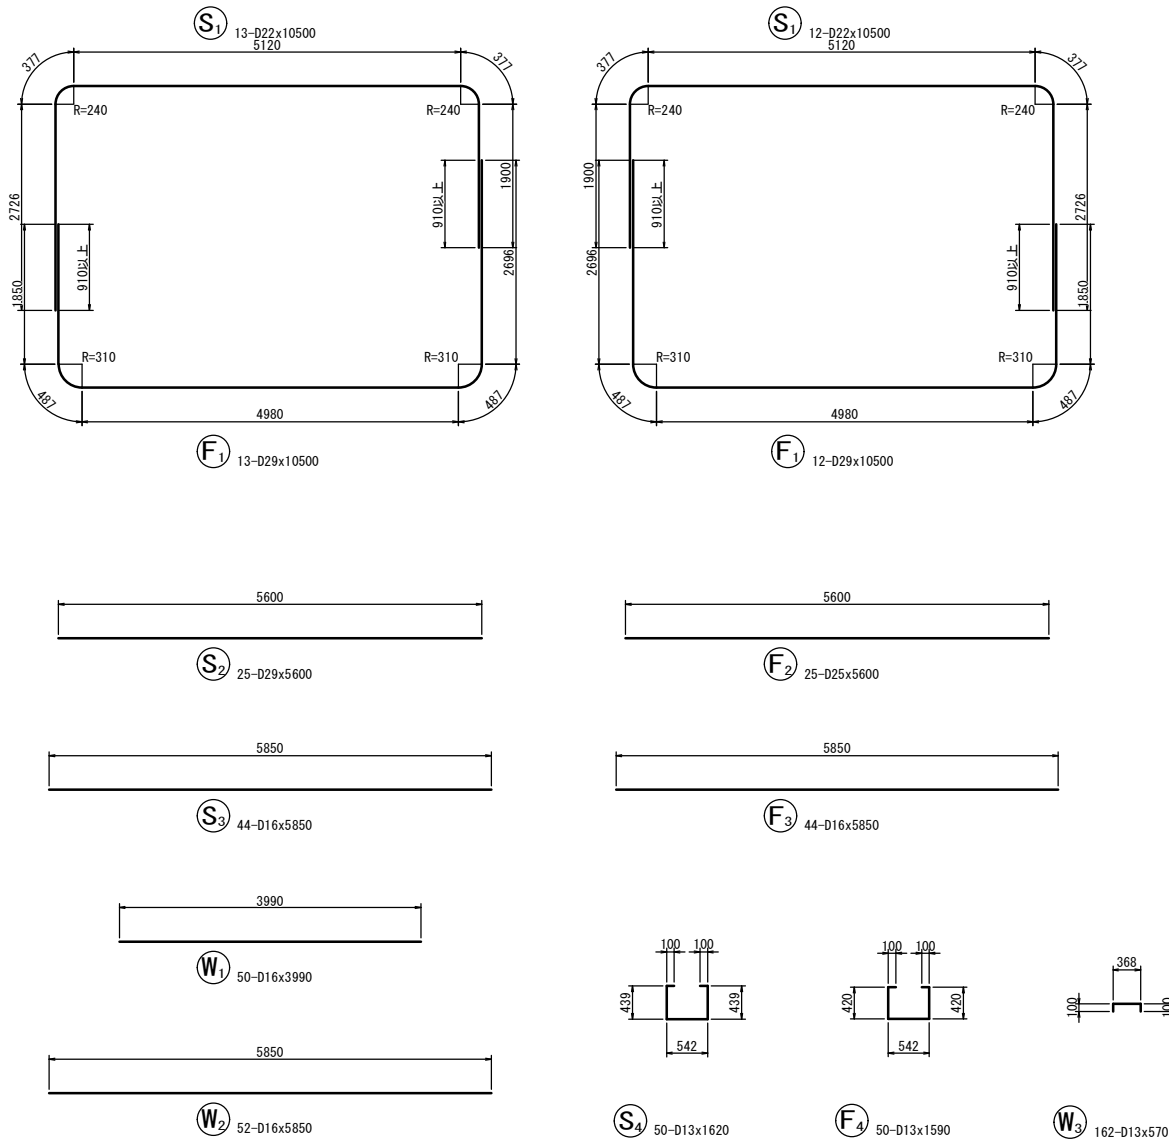

鉄筋表







記号	径	長さ (mm)	本数	単位質量 (kg/m)	1本当り質量 (kg)	質量 (kg)	摘要
S1	D22	10500	25	3.04	31.920	798	┌─┐
S2	D29	5600	25	5.04	28.224	706	──
S3	D16	5850	44	1.56	9.126	402	──
S4	D13	1620	50	0.995	1.612	81	└─┘
W1	D16	3990	50	1.56	6.224	311	
W2	D16	5850	52	1.56	9.126	475	──
W3	D13	570	162	0.995	0.567	92	┌─┐
F1	D29	10500	25	5.04	52.920	1323	┌─┐
F2	D25	5600	25	3.98	22.288	557	──
F3	D16	5850	44	1.56	9.126	402	──
F4	D13	1590	50	0.995	1.582	79	└─┘
						D29	2029 kg
						D25	557 kg
						D22	798 kg
						D16	1590 kg
						D13	252 kg
						合計	5226 kg

※縮尺注意 A1→A3
この図面はA1サイズを原寸とする。

番 号			
工 事 名	勝山市立中学校建設工事 (地下横断歩道昇降口建設工事)		
図 面 番 号	26	縮 尺	1 : 5 0
路 線 名	47		
施 工 所	勝山市 昭和町2丁目 地係		
施 工 年 度	令和 6 年 度		
図面内容	地下横断歩道階段通路配筋図(4)		
勝 山 市			

地下横断歩道U型部配筋図（１）
（エレベーター部）

S=1:50



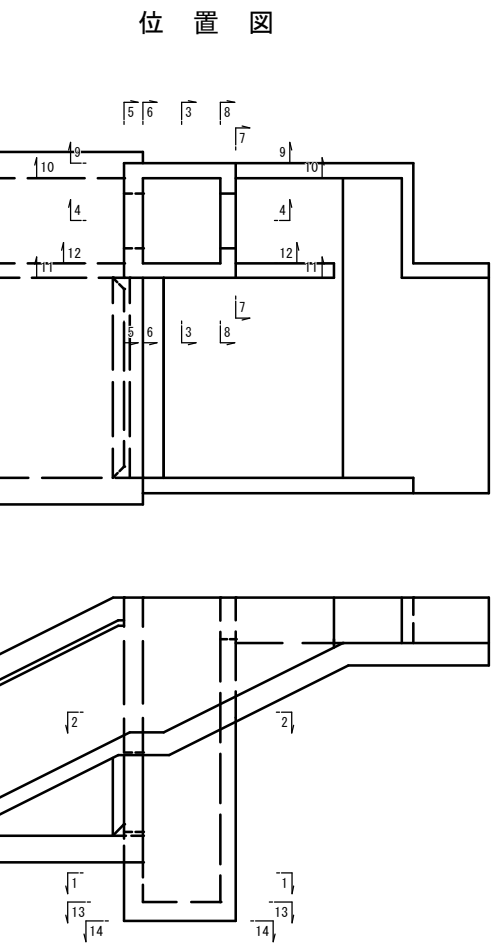
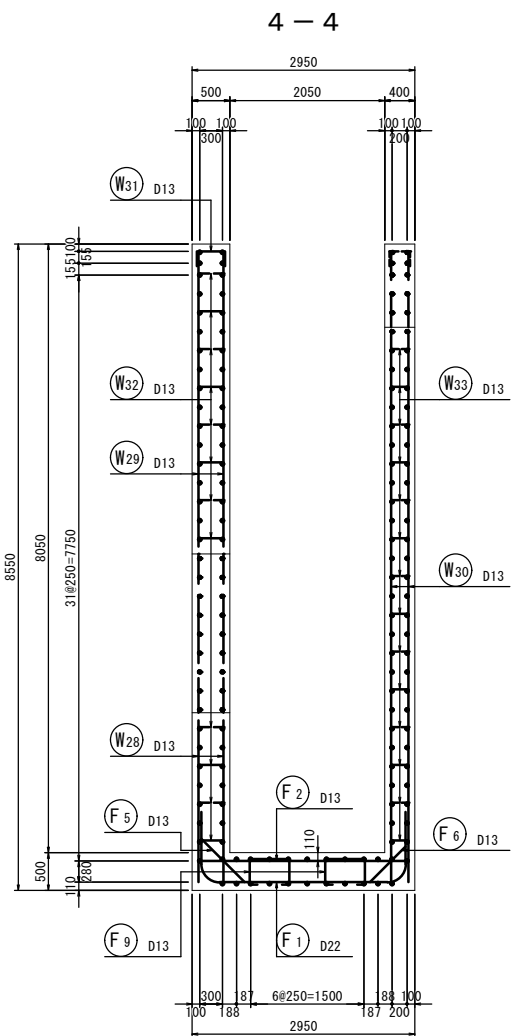
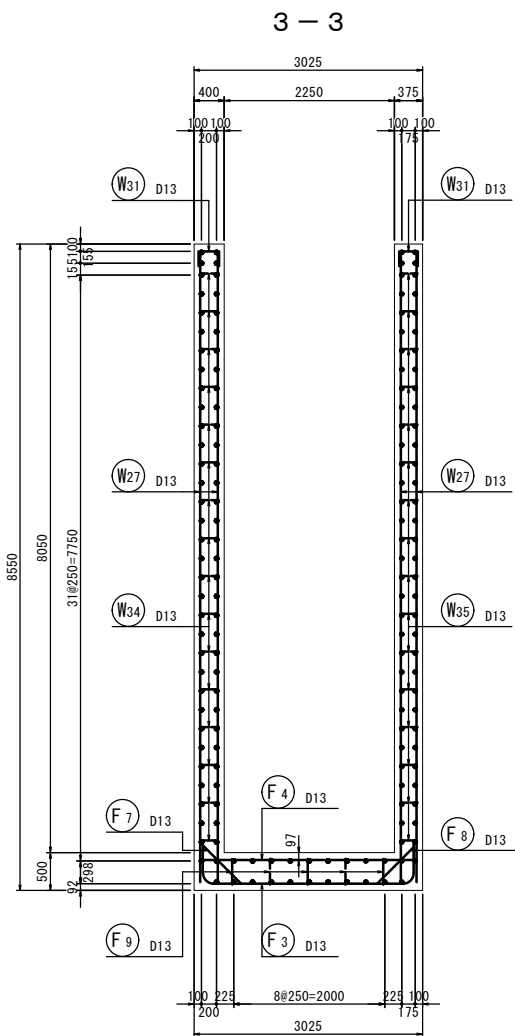
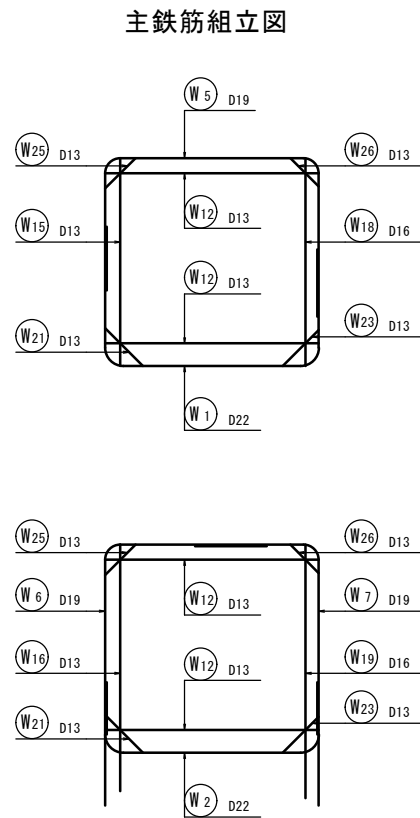
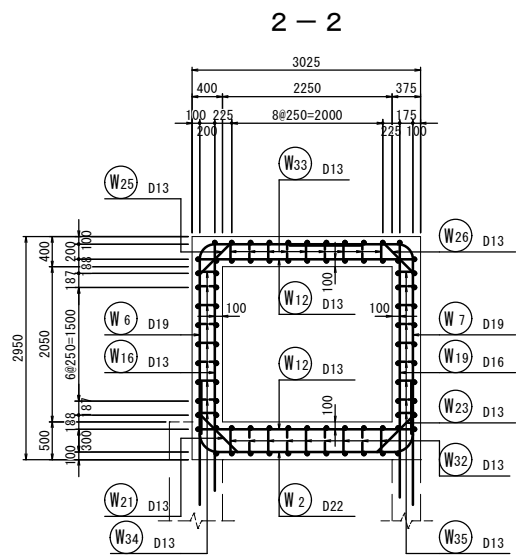
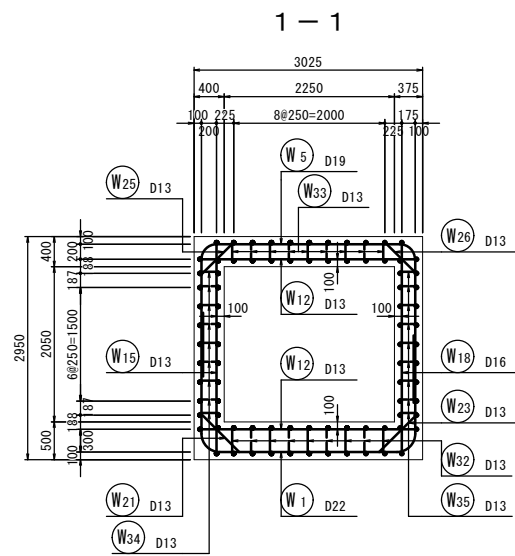


※縮尺注意 A1→A3
この図面はA1サイズを原寸とする。

番 号			
工 事 名	勝山市立中学校建設工事 (地下横断歩道昇降口建設工事)		
図 面 番 号	27	47	縮 尺 図 示
路 線 名			
施 工 所	勝山市 昭和町2丁目 地係		
施 工 年 度	令和 6 年 度		
図面内容	地下横断歩道U型部配筋図(1)		
勝 山 市			

地下横断歩道U型部配筋図（２）
（エレベーター部）

S=1:50








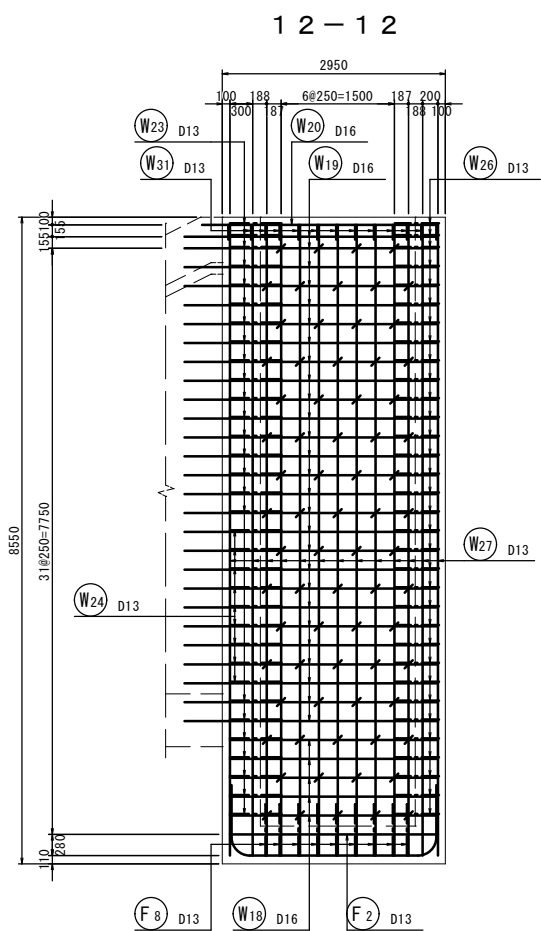
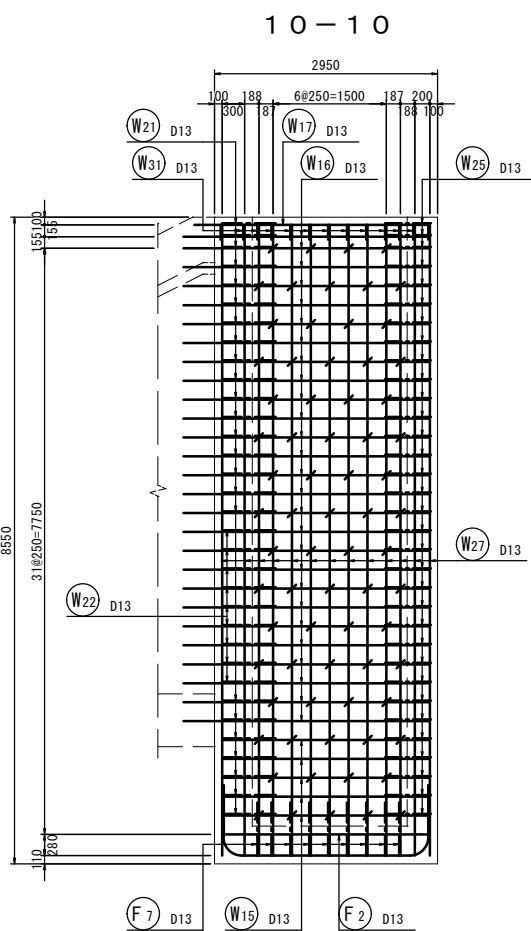
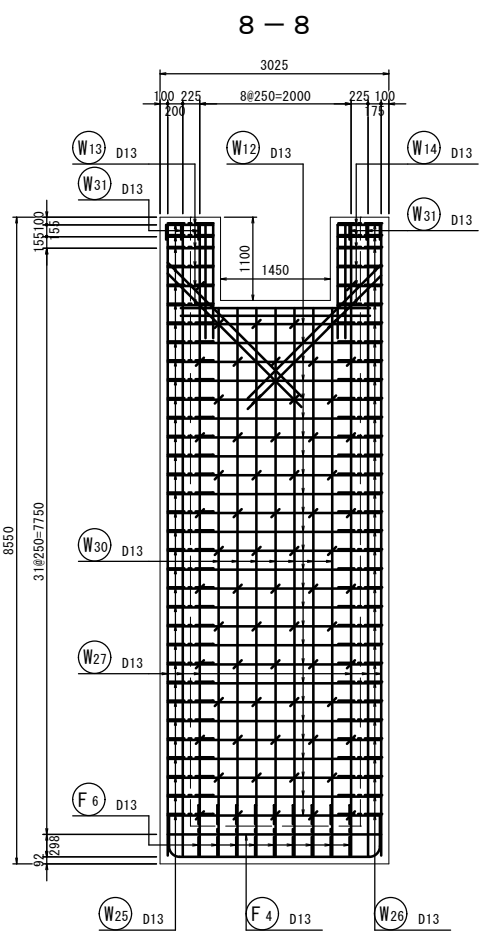
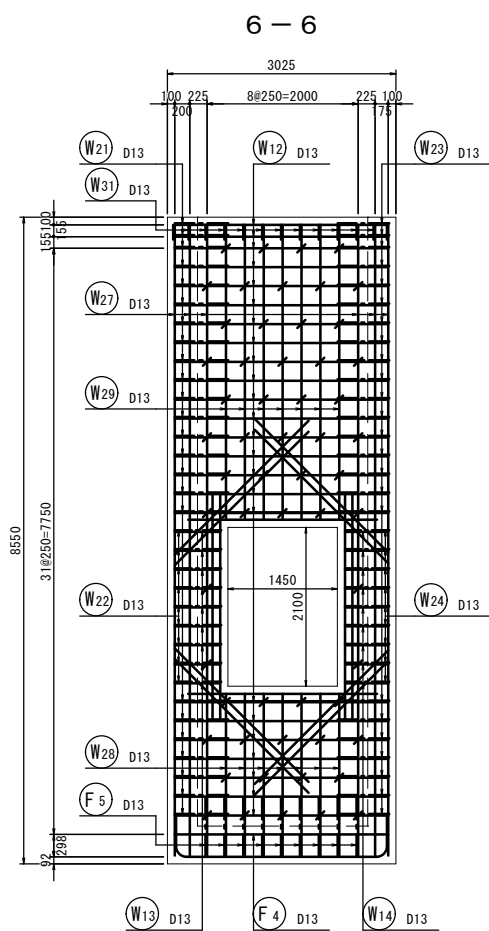
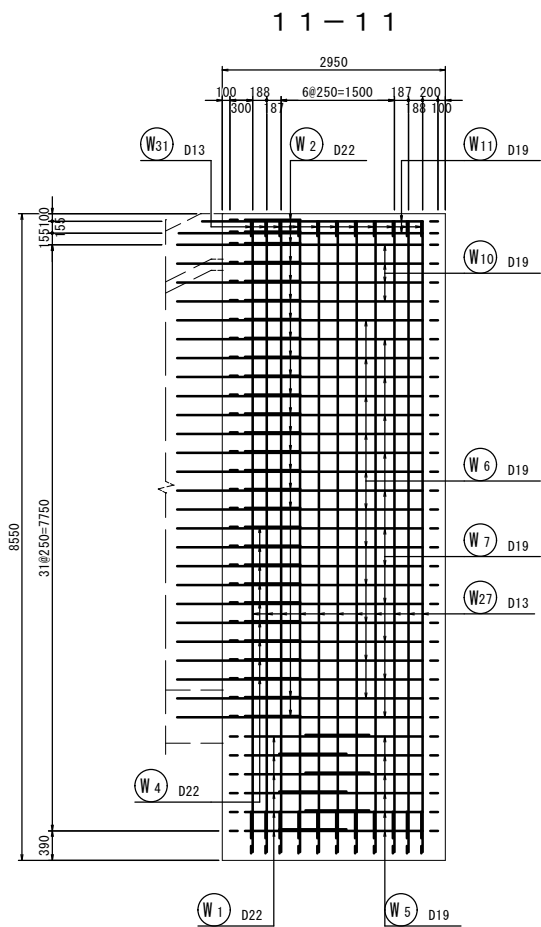
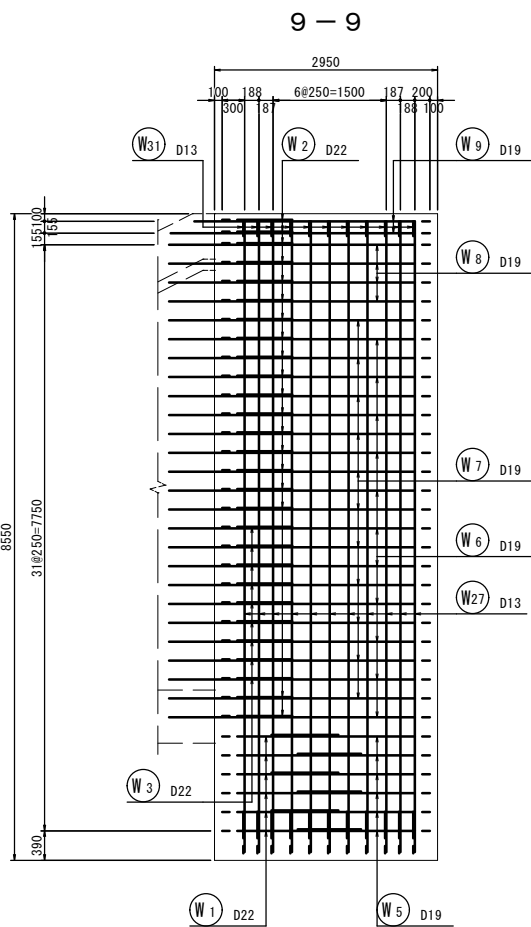
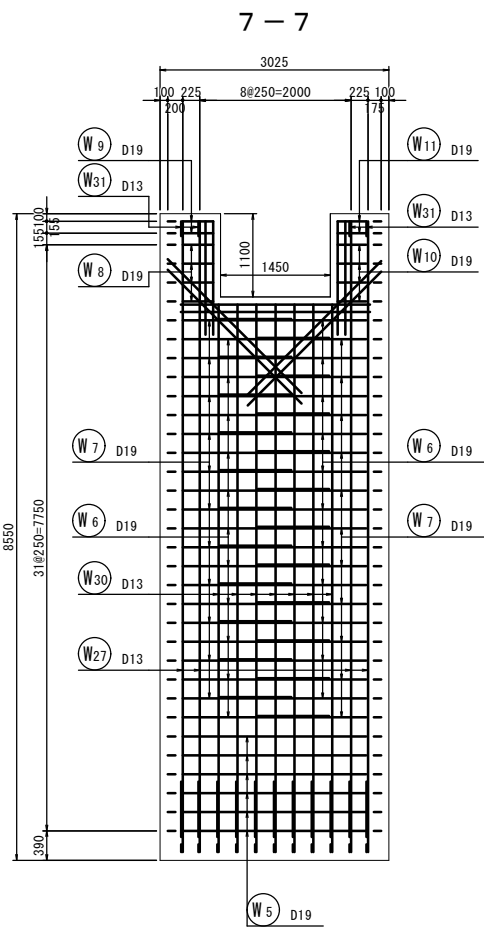
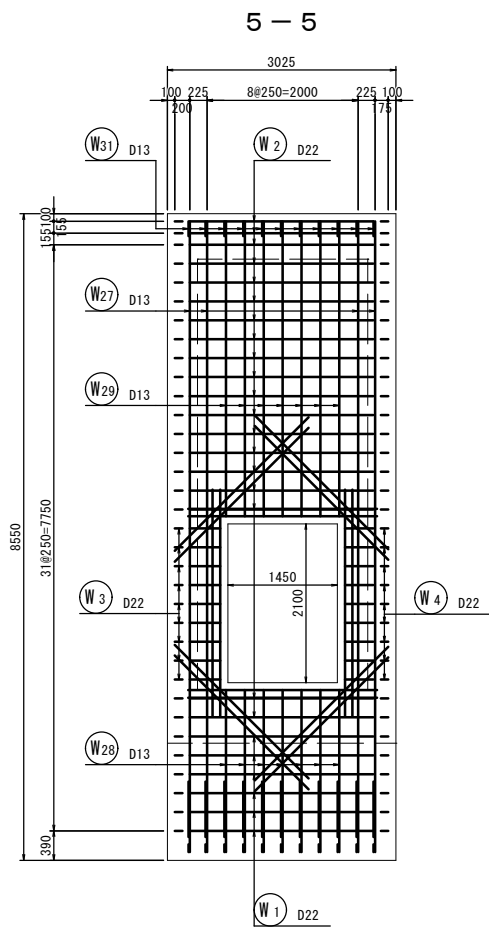


※縮尺注意 A1→A3
この図面はA1サイズを原寸とする。

番 号			
工 事 名	勝山市立中学校建設工事 (地下横断歩道昇降口建設工事)		
図 面 番 号	28	縮 尺	図 示
路 線 名			
施 工 所	勝山市 昭和町2丁目 地係		
施 工 年 度	令和 6 年 度		
図面内容	地下横断歩道U型部配筋図(2)		
勝 山 市			

地下横断歩道U型部配筋図（3）
（エレベーター部）

S=1:50

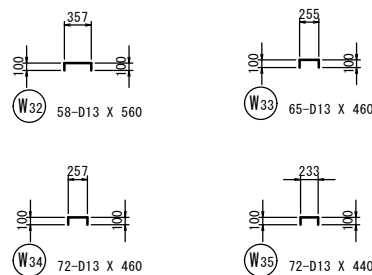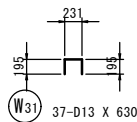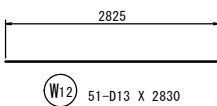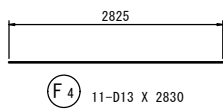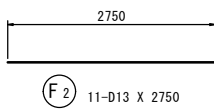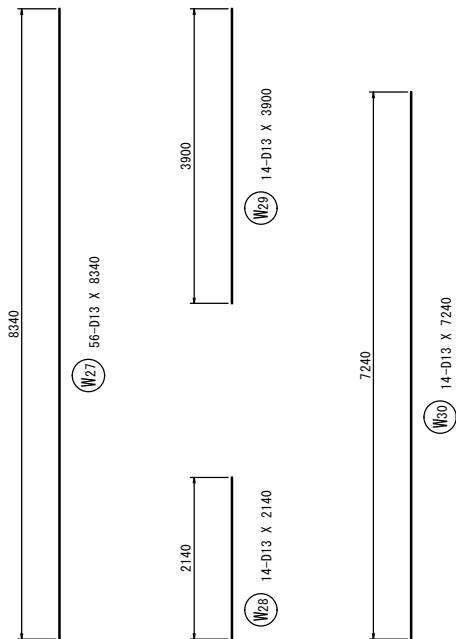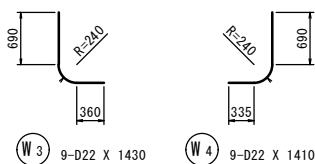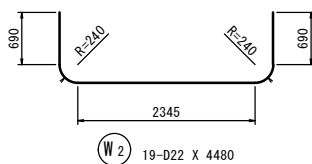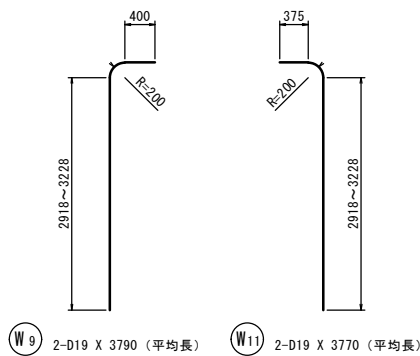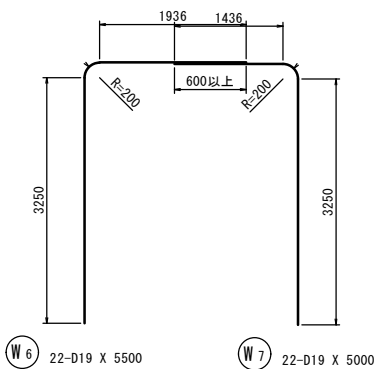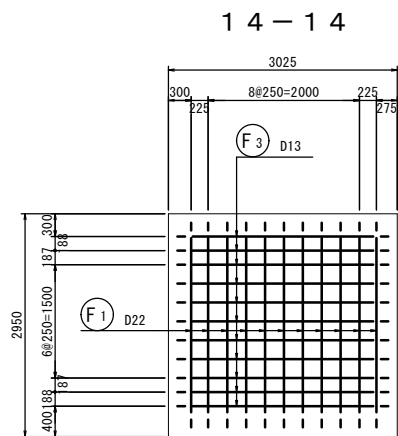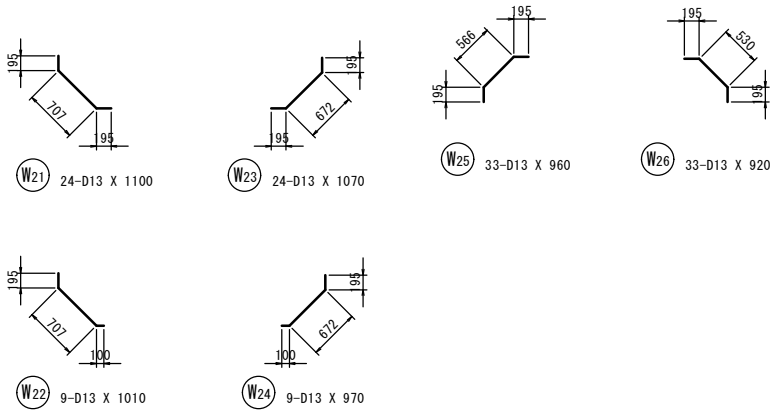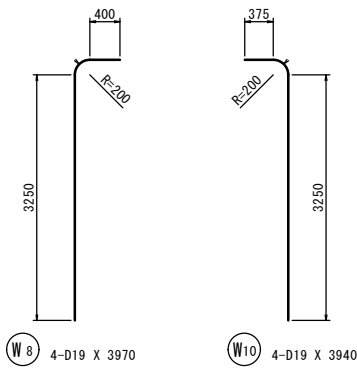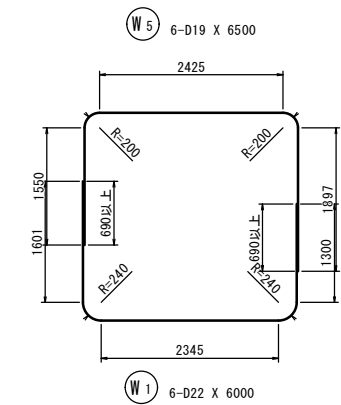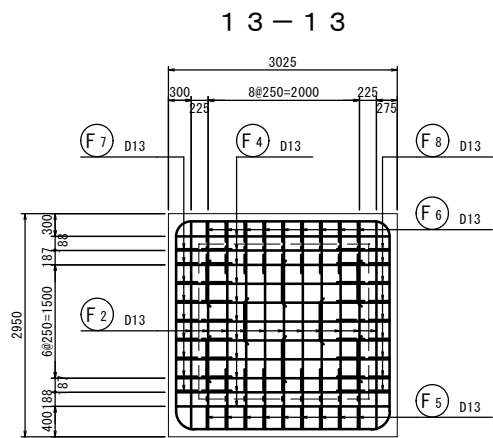



※縮尺注意 A1→A3
この図面はA1サイズを原寸とする。

番 号			
工 事 名	勝山市立中学校建設工事 (地下横断歩道昇降口建設工事)		
図 面 番 号	29	47	縮 尺
路 線 名	図 示		
施 工 所	勝山市 昭和町2丁目 地係		
施 工 年 度	令和 6 年 度		
図面内容	地下横断歩道U型部配筋図(3)		
勝 山 市			

地下横断歩道U型部配筋図（４）
（エレベーター部）

S=1:50

開口部補強筋

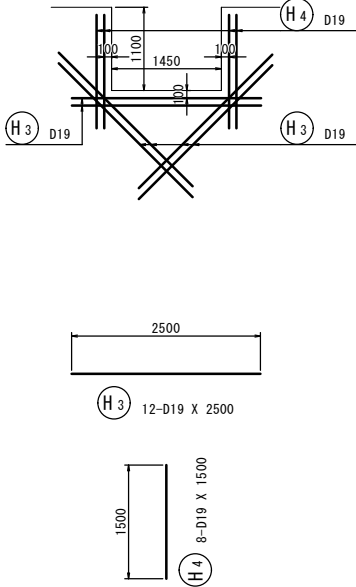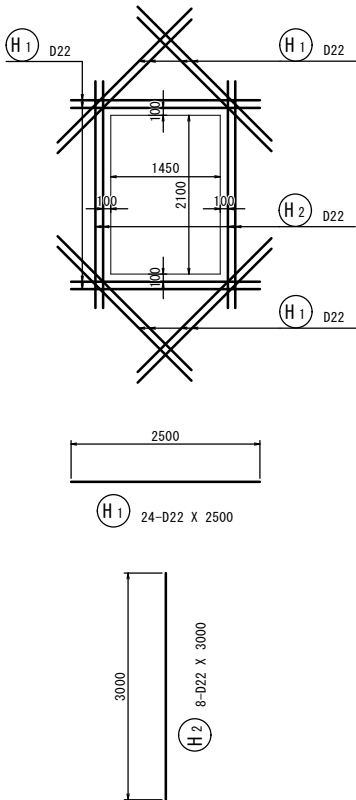

鉄筋表



記号	径	長さ (mm)	本数	単位質量 (kg/m)	一本当り質量 (kg/本)	質量 (kg)	摘要
W 1	D22	6000	6	3.04	18.24	109	└┐
W 2	D22	4480	19	3.04	13.62	259	└┐
W 3	D22	1430	9	3.04	4.35	39	└┐
W 4	D22	1410	9	3.04	4.29	39	└┐
W 5	D19	6500	6	2.25	14.63	88	└┐
W 6	D19	5500	22	2.25	12.38	272	└┐
W 7	D19	5000	22	2.25	11.25	248	└┐
W 8	D19	3970	4	2.25	8.93	36	└┐
W 9	D19	3790	2	2.25	8.53	17	└┐ (平均長)
W 10	D19	3940	4	2.25	8.87	35	└┐
W 11	D19	3770	2	2.25	8.48	17	└┐ (平均長)
W 12	D13	2830	51	0.995	2.82	144	└┐
W 13	D13	600	15	0.995	0.60	9	└┐
W 14	D13	580	15	0.995	0.58	9	└┐
W 15	D13	2750	5	0.995	2.74	14	└┐
W 16	D13	3260	27	0.995	3.24	87	└┐
W 17	D13	3120	1	0.995	3.10	3	└┐
W 18	D16	2750	5	1.56	4.29	21	└┐
W 19	D16	3350	27	1.56	5.23	141	└┐
W 20	D16	3120	1	1.56	4.87	5	└┐
W 21	D13	1100	24	0.995	1.09	26	└┐
W 22	D13	1010	9	0.995	1.00	9	└┐
W 23	D13	1070	24	0.995	1.06	25	└┐
W 24	D13	970	9	0.995	0.97	9	└┐
W 25	D13	960	33	0.995	0.96	32	└┐
W 26	D13	920	33	0.995	0.92	30	└┐
W 27	D13	8340	56	0.995	8.30	465	└┐
W 28	D13	2140	14	0.995	2.13	30	└┐
W 29	D13	3900	14	0.995	3.88	54	└┐
W 30	D13	7240	14	0.995	7.20	101	└┐
W 31	D13	630	37	0.995	0.63	23	└┐
W 32	D13	560	58	0.995	0.56	32	└┐
W 33	D13	460	65	0.995	0.46	30	└┐
W 34	D13	460	72	0.995	0.46	33	└┐
W 35	D13	440	72	0.995	0.44	32	└┐
2523 kg							
F 1	D22	4370	11	3.04	13.28	146	└┐
F 2	D13	2750	11	0.995	2.74	30	└┐
F 3	D13	3770	11	0.995	3.75	41	└┐
F 4	D13	2830	11	0.995	2.82	31	└┐
F 5	D13	1200	9	0.995	1.19	11	└┐
F 6	D13	1060	9	0.995	1.05	9	└┐
F 7	D13	1110	9	0.995	1.10	10	└┐
F 8	D13	1080	9	0.995	1.07	10	└┐
F 9	D13	1400	8	0.995	1.39	11	└┐
299 kg							
H 1	D22	2500	24	3.04	7.60	182	└┐
H 2	D22	3000	8	3.04	9.12	73	└┐
H 3	D19	2500	12	2.25	5.63	68	└┐
H 4	D19	1500	8	2.25	3.38	27	└┐
350 kg							
合 計							
D22				847 kg			
D19				808 kg			
D16				167 kg			
D13				1350 kg			
総質量				3172 kg			

※縮尺注意 A1→A3
この図面はA1サイズを原寸とする。


番 号			
工 事 名	勝山市立中学校建設工事 (地下横断歩道昇降口建設工事)		
図 面 番 号	30 47	縮 尺	図 示
路 線 名			
施 工 所	勝山市 昭和町2丁目 地係		
施 工 年 度	令和 6 年度		
図面内容	地下横断歩道U型部配筋図(4)		
勝 山 市			

S=1 : 50

S=1 : 50

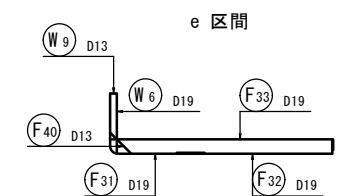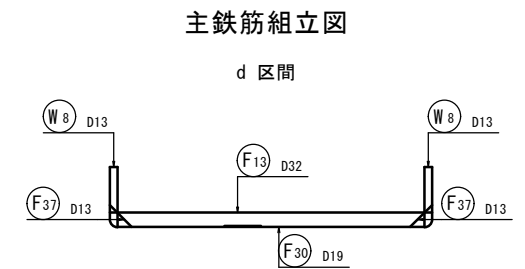

位置図

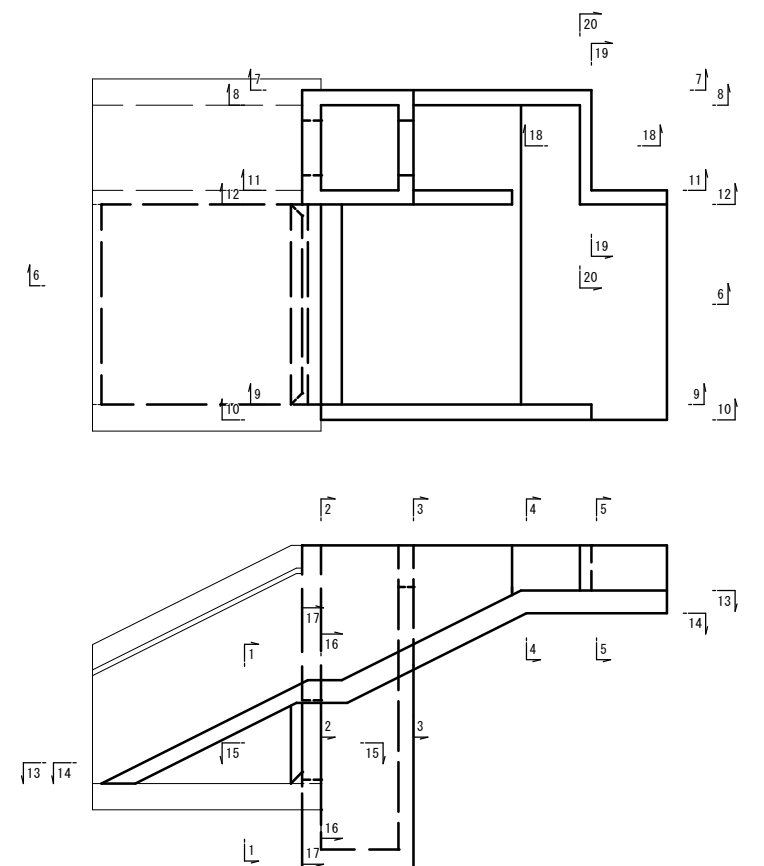


※縮尺注意 A1→A3
この図面はA1サイズを原寸とする。

番 号			
工事 名	勝山市立中学校建設工事 (地下横断歩道昇降口建設工事)		
図 面 号	31	47	縮 尺
路 線 名	図 示		
河 川			
施 工 所	勝山市 昭和町2丁目 地係		
施 工 年 度	令和 6 年度		
図面内容	地下横断歩道U型部配筋図(5)		
勝 山 市			


地下横断歩道U型部配筋図（6）
（出入口斜路部）

S=1:50


6-6

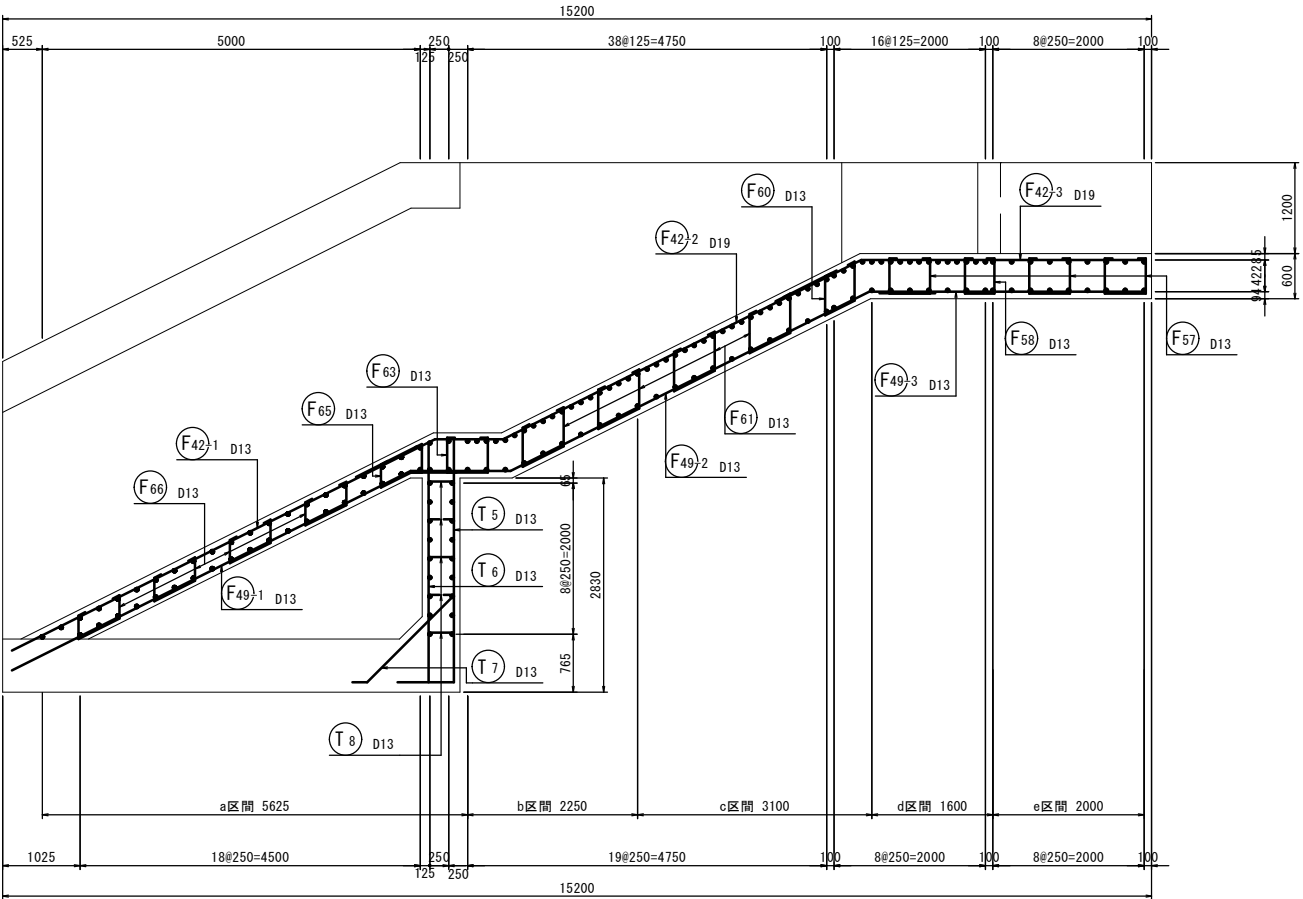


9-9

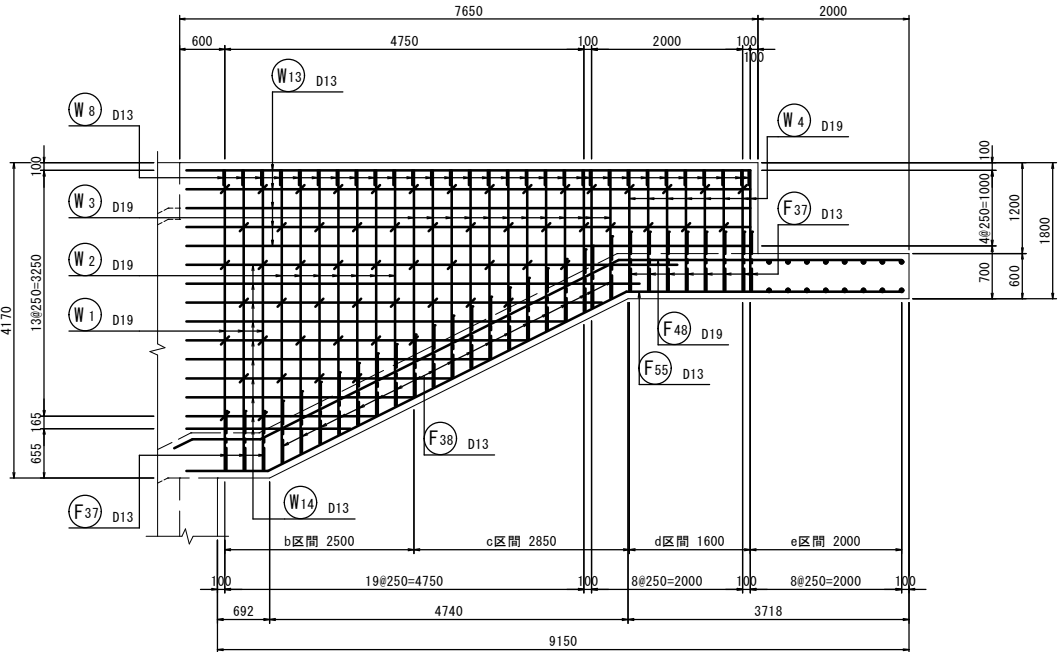


10-10

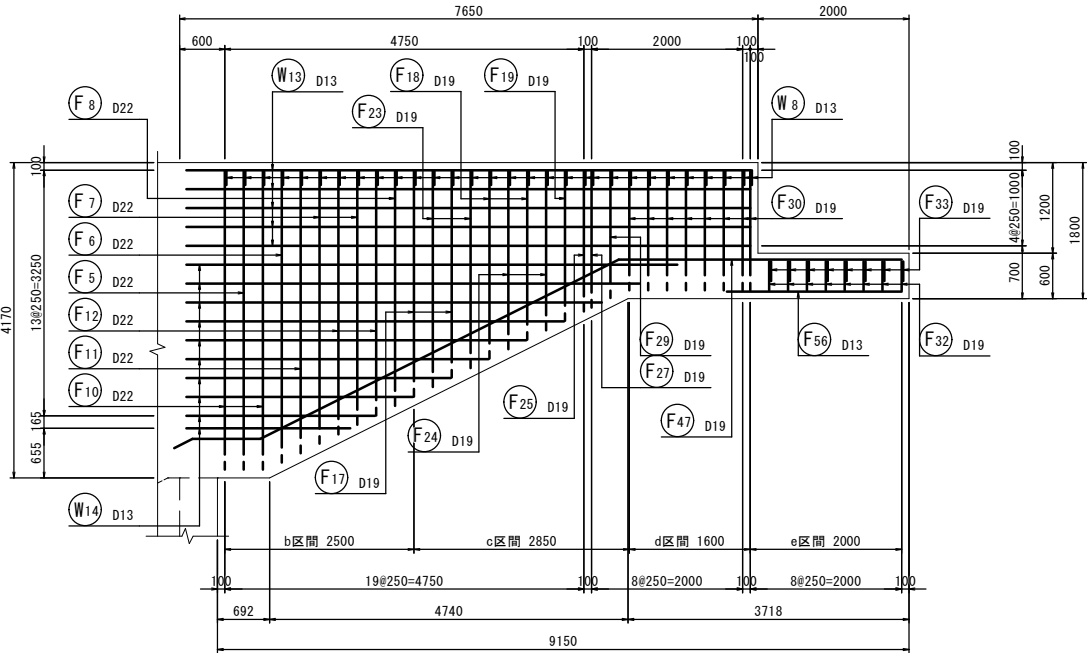

7-7

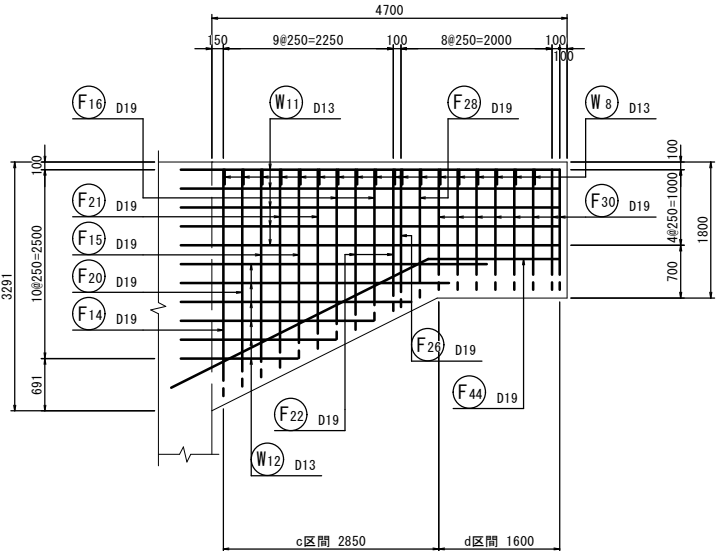

8-8

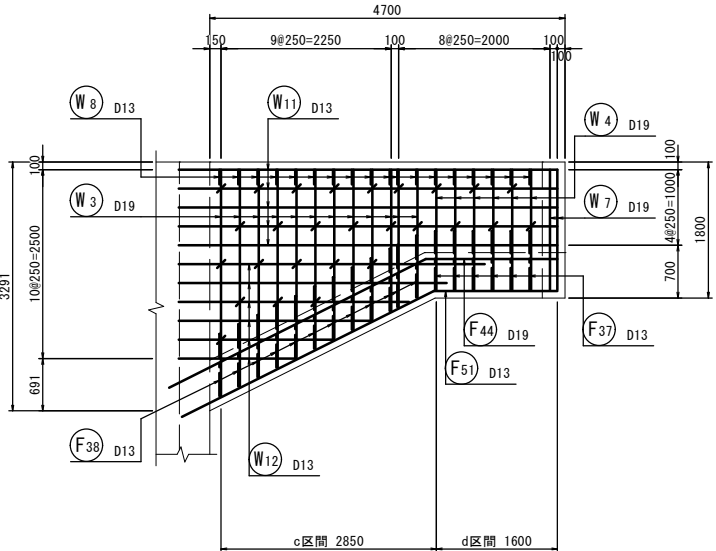



※縮尺注意 A1→A3
この図面はA1サイズを原寸とする。

番 号	勝山市立中学校建設工事 (地下横断歩道昇降口建設工事)		
工 事 名			
図 面 号	32	47	図 示
路 線 名	勝山市 昭和町2丁目 地係		
施 工 所	令和 6 年度		
施 工 年	地下横断歩道U型部配筋図(6)		
図面内容	勝 山 市		


地下横断歩道U型部配筋図（7）

S=1:50


（出入口斜路部）

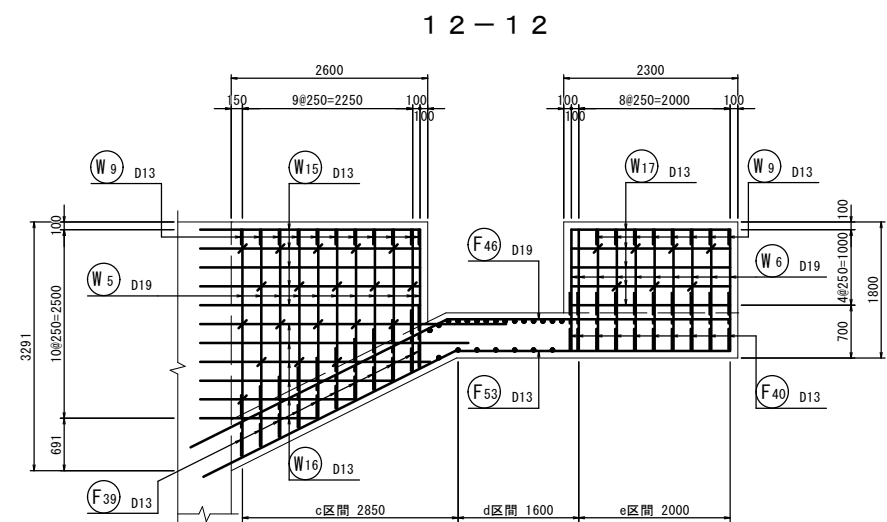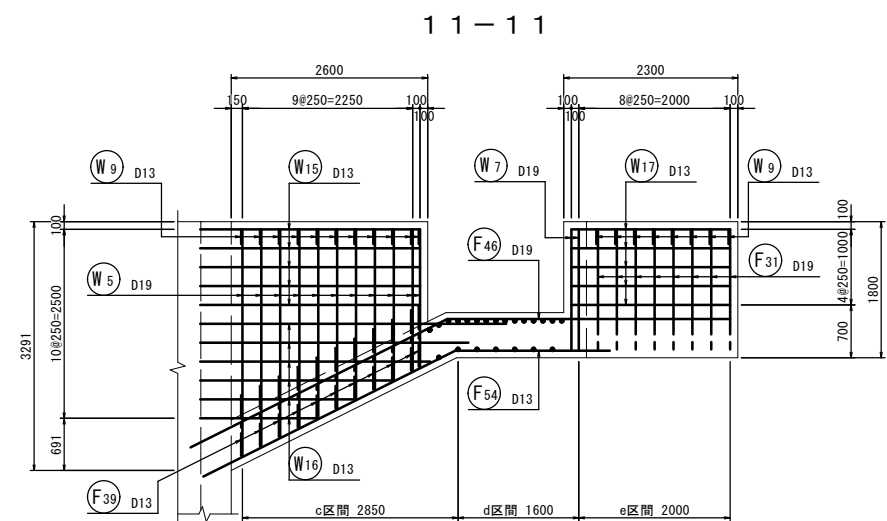



18-18

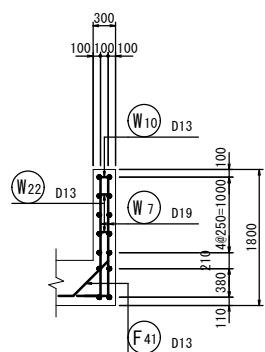

19-19

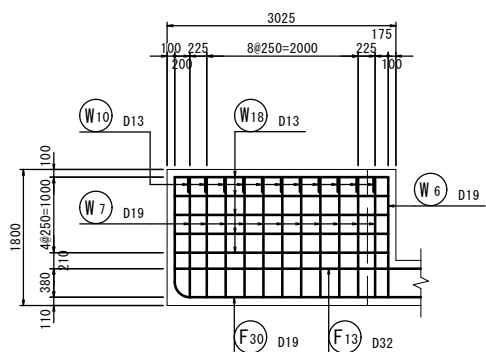

20-20







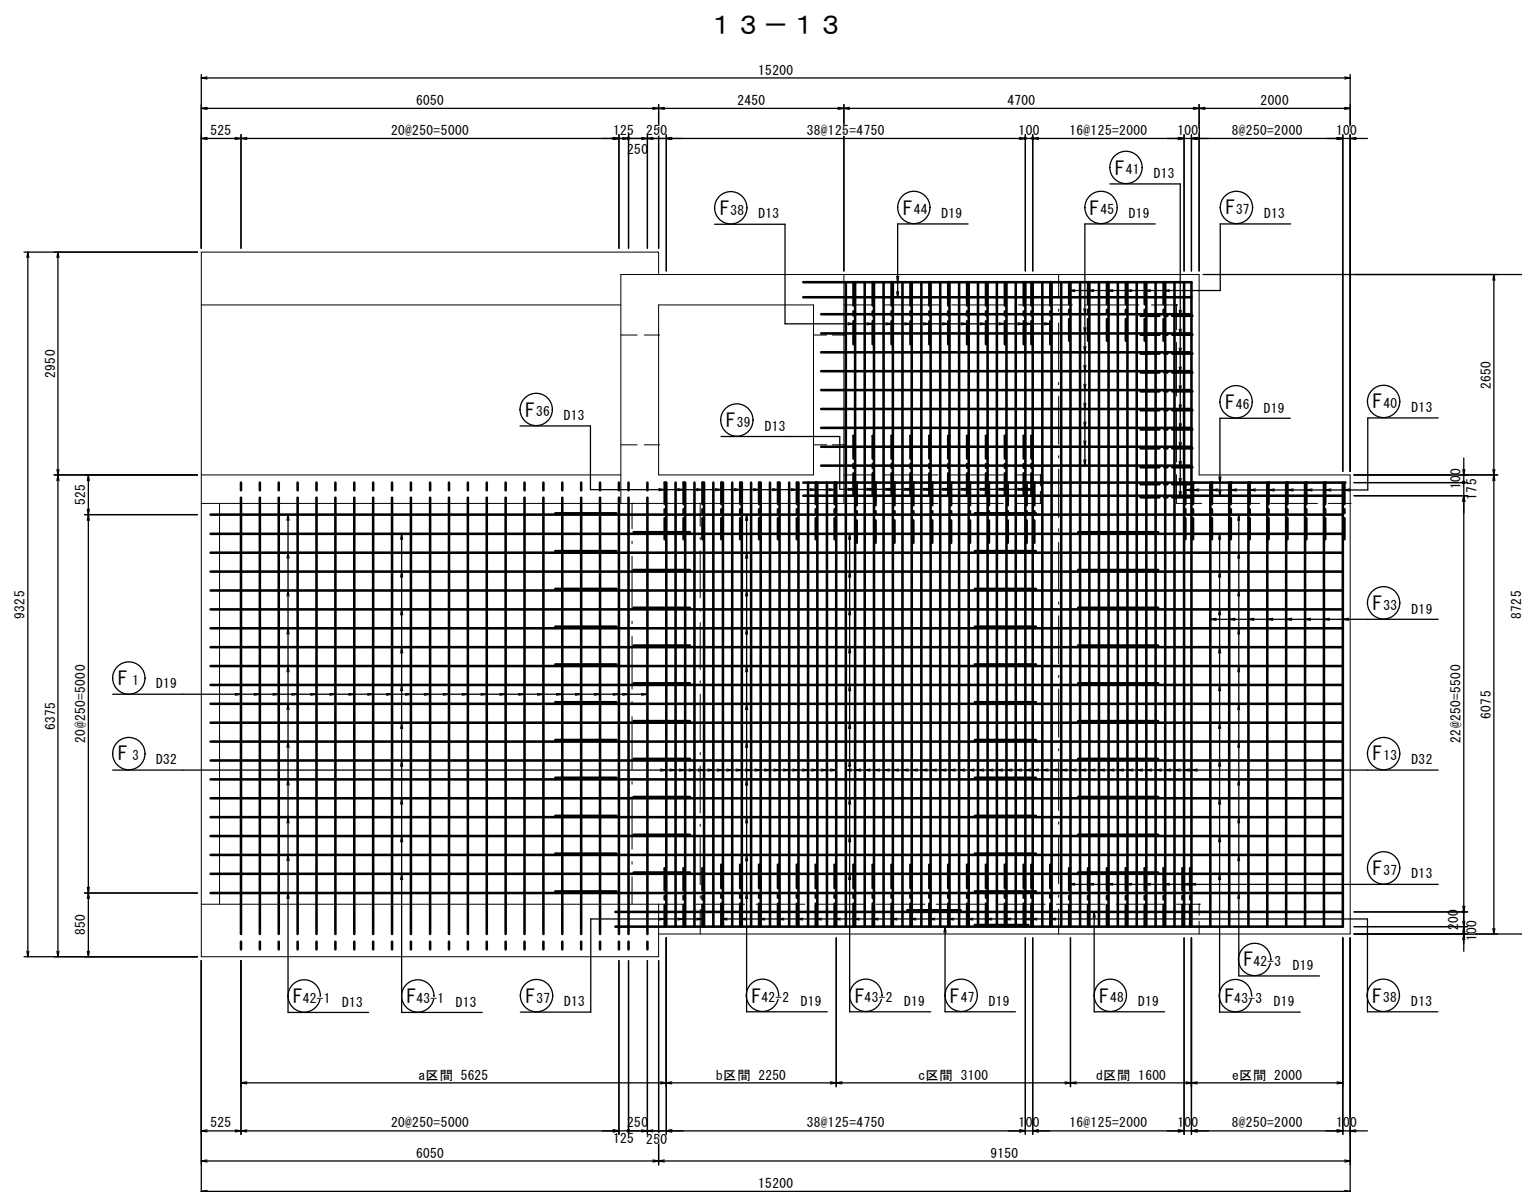
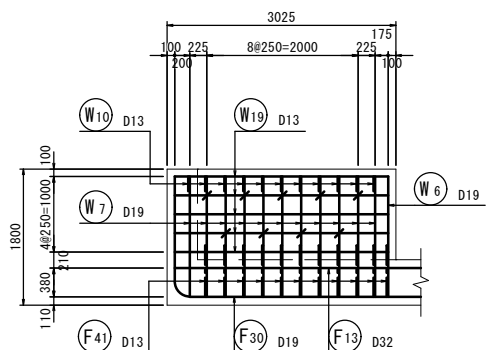


※縮尺注意 A1→A3
この図面はA1サイズを原寸とする。

番 号	勝山市立中学校建設工事 (地下横断歩道昇降口建設工事)		
工 事 名			
図 面 番 号	33	47	図 示
路 線 名	勝山市 昭和町2丁目 地係		
施 工 所	令和 6 年度		
施 工 年 度	地下横断歩道U型部配筋図(7)		
図面内容	勝 山 市		

地下横断歩道U型部配筋図（8）
（出入口斜路部）

S=1:50

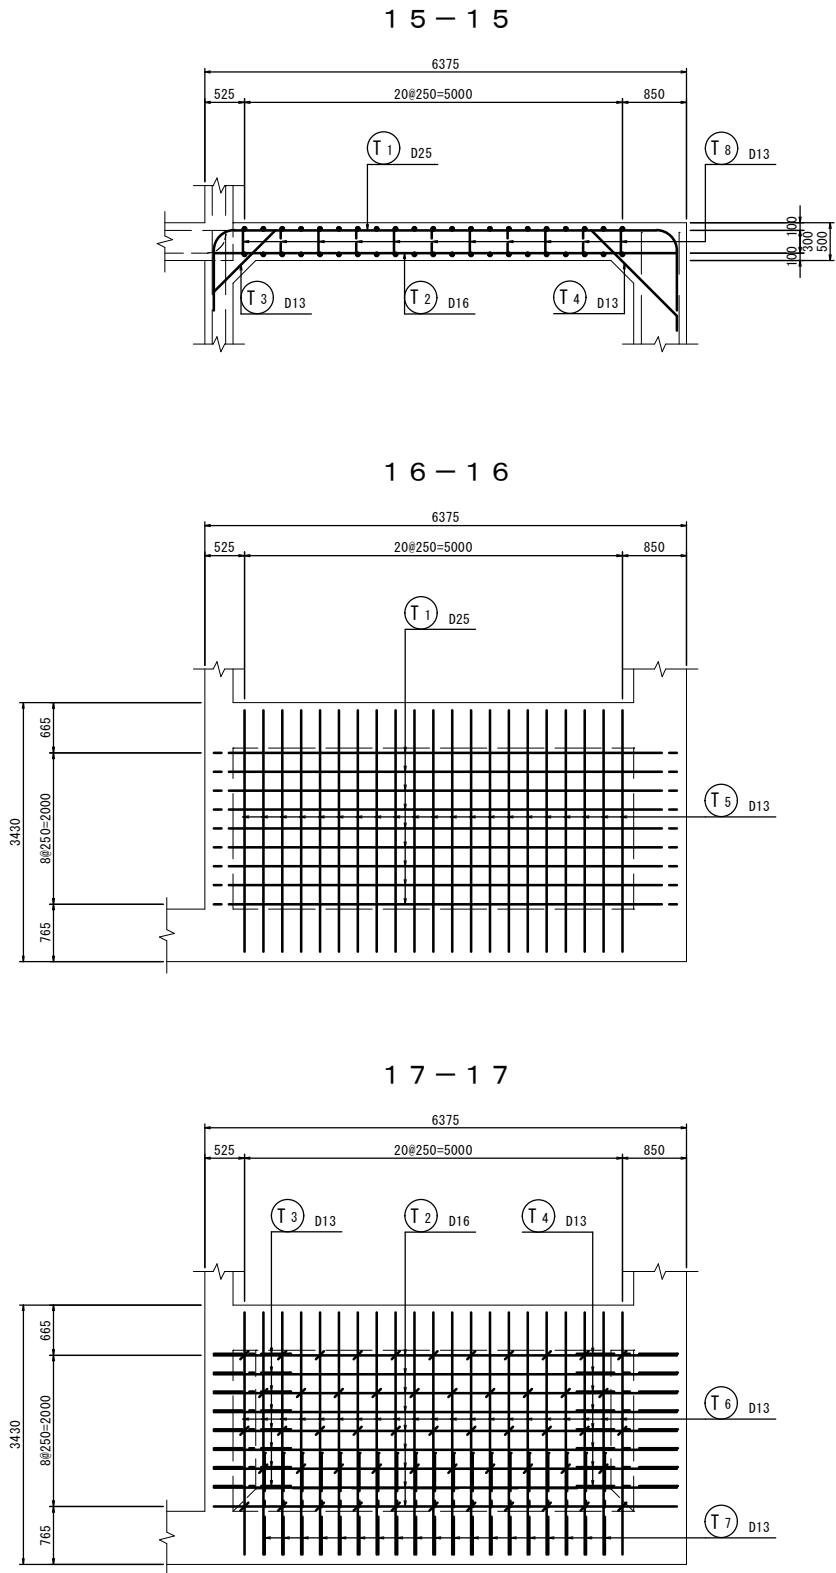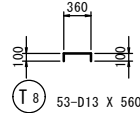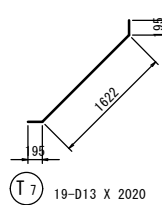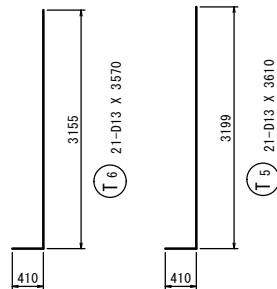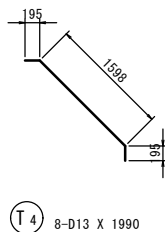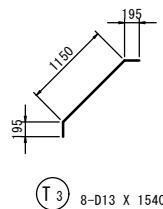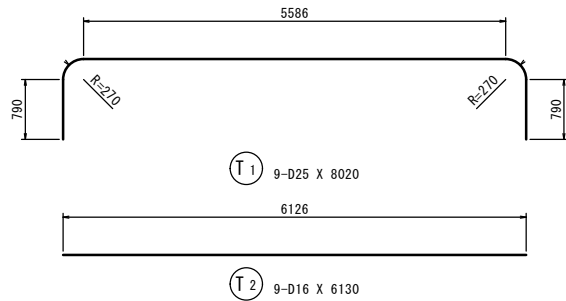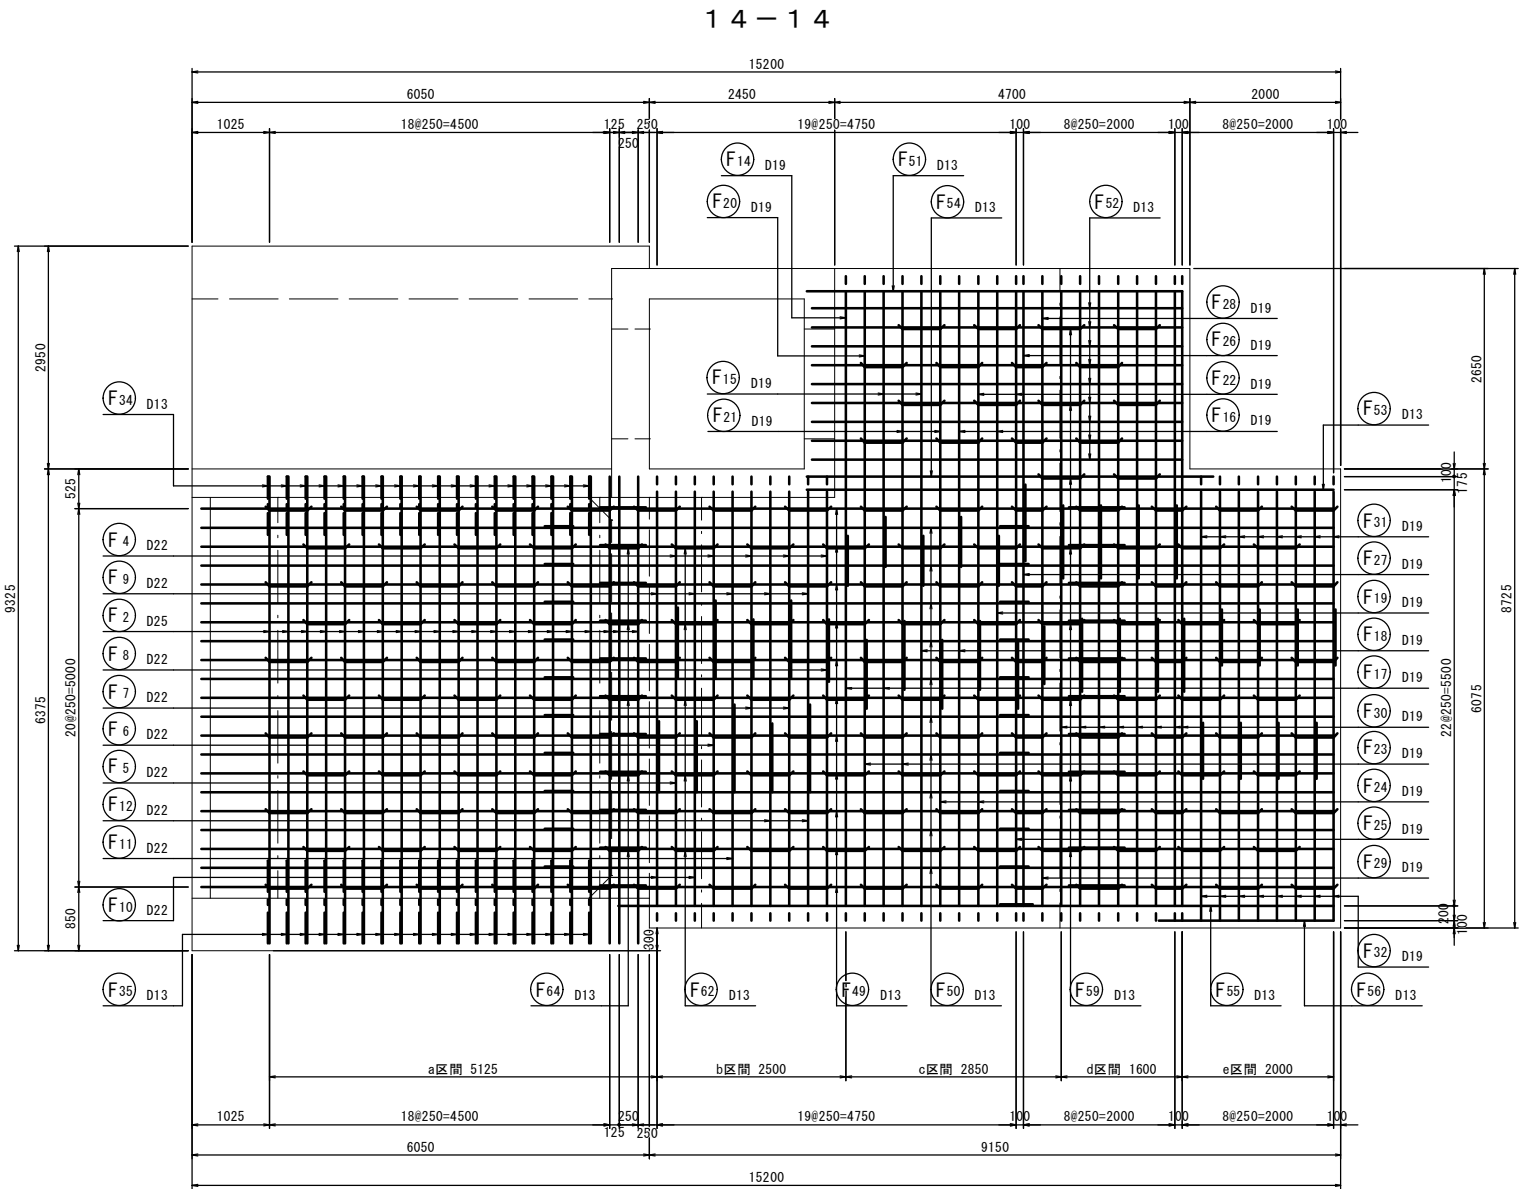


※縮尺注意 A1→A3
この図面はA1サイズを原寸とする。


番 号			
工 事 名	勝山市立中学校建設工事 (地下横断歩道昇降口建設工事)		
図 面 番 号	34 47	縮 尺	図 示
路 線 名			
施 工 地 所	勝山市 昭和町2丁目 地係		
施 工 年 度	令和 6 年 度		
図面内容	地下横断歩道U型部配筋図(8)		
勝 山 市			

地下横断歩道U型部配筋図（9）
（出入口斜路部）


S=1:50

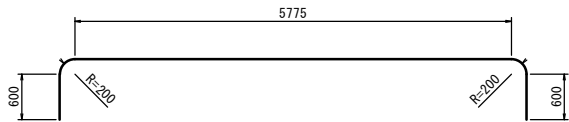


F1 23-D19 X 7610

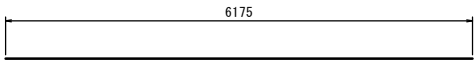

F2 21-D25 X 6180

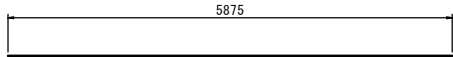


F3 19-D32 X 5880

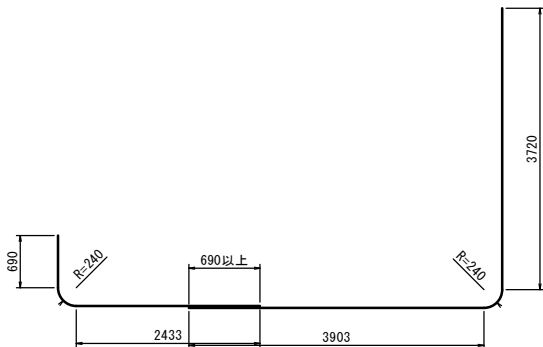


F4 5-D22 X 3500

F5 1-D22 X 8000

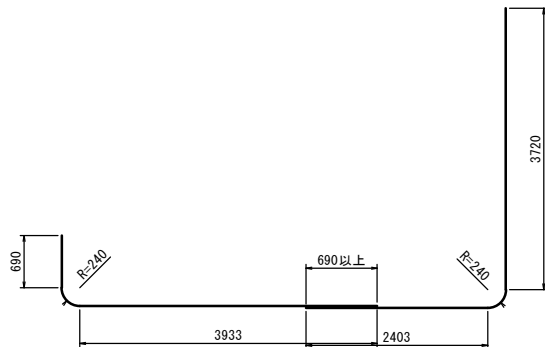


F9 5-D22 X 5000

F10 2-D22 X 6500

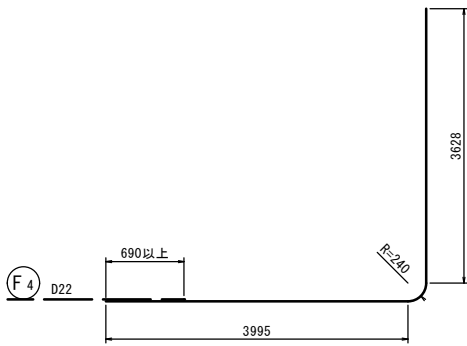


F4 D22

F6 1-D22 X 8000

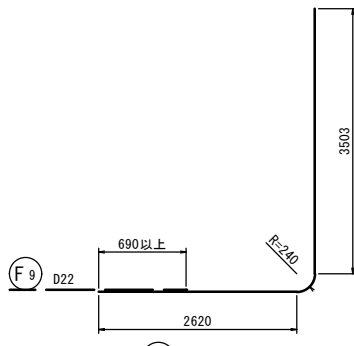


F9 D22

F11 1-D22 X 6500

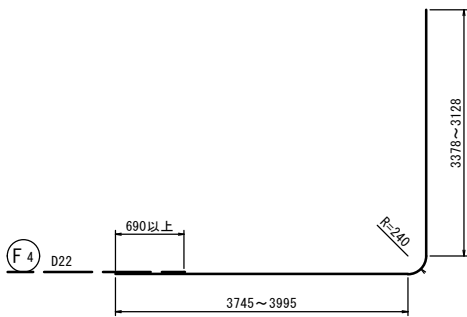


F4 D22

F7 2-D22 X 7500 (平均長)

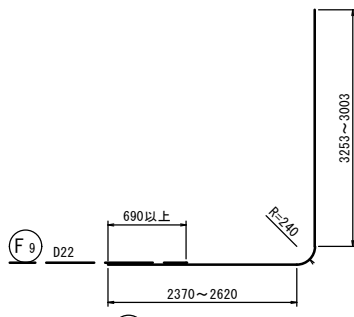


F9 D22

F12 2-D22 X 6000 (平均長)

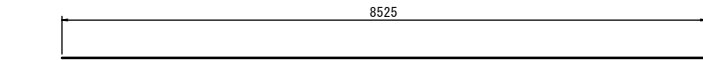


F13 38-D32 X 8530

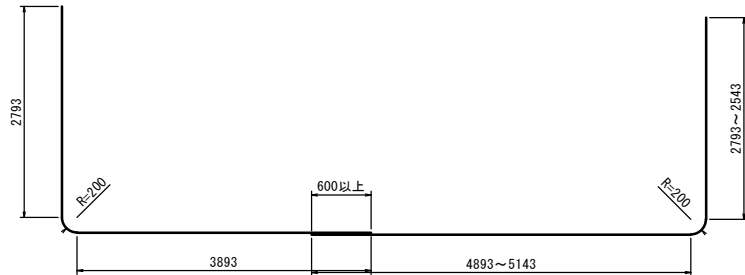


F14 1-D19 X 7000

F17 2-D19 X 8000 (平均長)

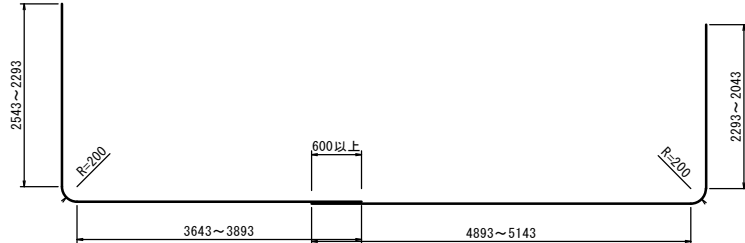


F15 2-D19 X 6500 (平均長)

F18 2-D19 X 7500 (平均長)

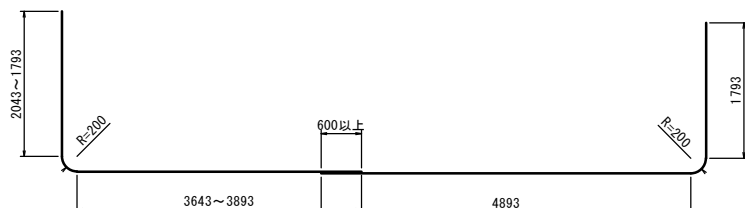


F16 2-D19 X 6000 (平均長)

F19 1-D19 X 7000

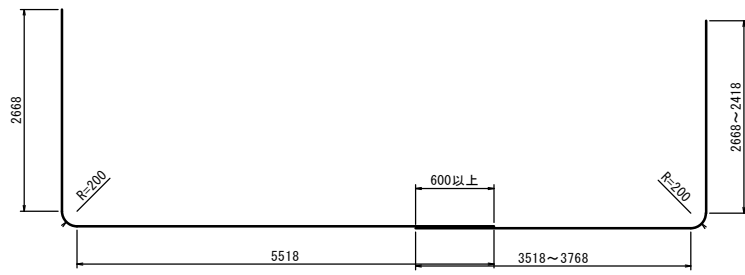


F20 1-D19 X 8500

F23 2-D19 X 6500 (平均長)

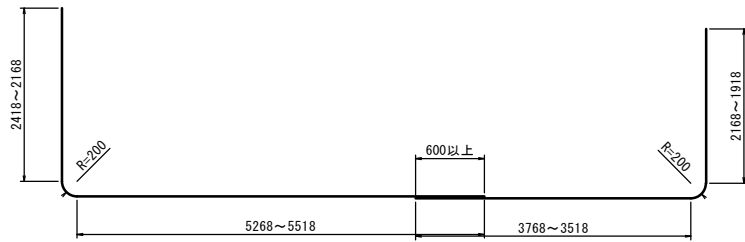


F21 2-D19 X 8000 (平均長)

F24 2-D19 X 6000 (平均長)

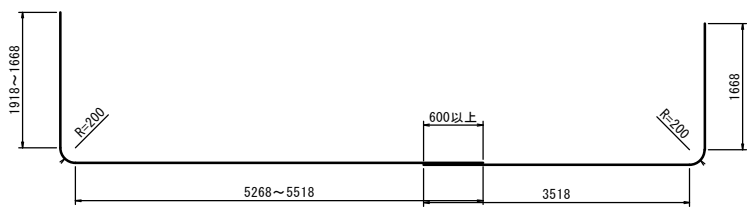


F22 2-D19 X 7500 (平均長)

F25 1-D19 X 5500

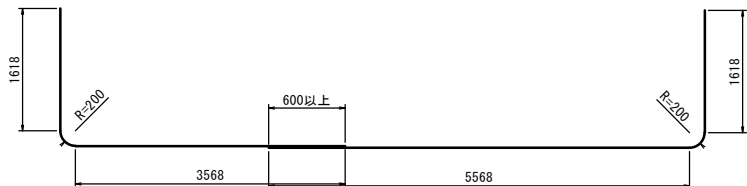


F26 1-D19 X 5500

F27 1-D19 X 7500

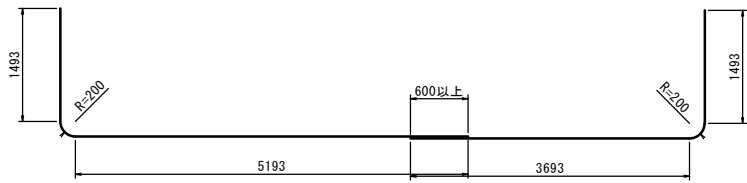


F28 1-D19 X 7000

F29 1-D19 X 5500

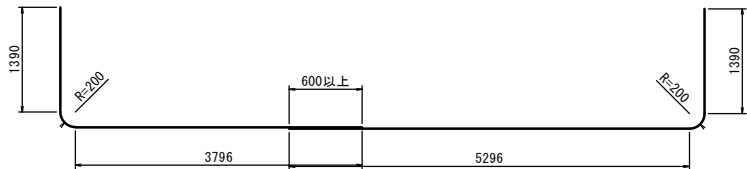


F30-1 8-D19 X 5500

F30-2 8-D19 X 7000

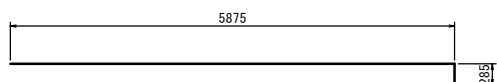

F33 8-D19 X 6160

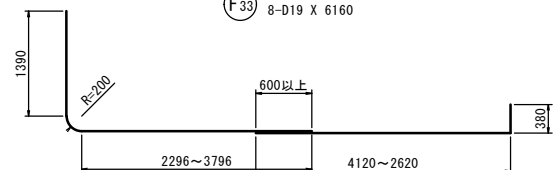

F31 8-D19 X 4750 (平均長)



F32 8-D19 X 3750 (平均長)

※縮尺注意 A1→A3
この図面はA1サイズを原寸とする。

番 号			
工 事 名	勝山市立中学校建設工事 (地下横断歩道昇降口建設工事)		
図 面 番 号	35	47	縮 尺 図 示
路 線 名			
施 工 所	勝山市 昭和町2丁目 地係		
施 工 年 度	令和 6 年 度		
図面内容	地下横断歩道U型部配筋図(9)		
勝 山 市			

地下横断歩道U型部配筋図（10）
（出入口斜路部）

S=1:50

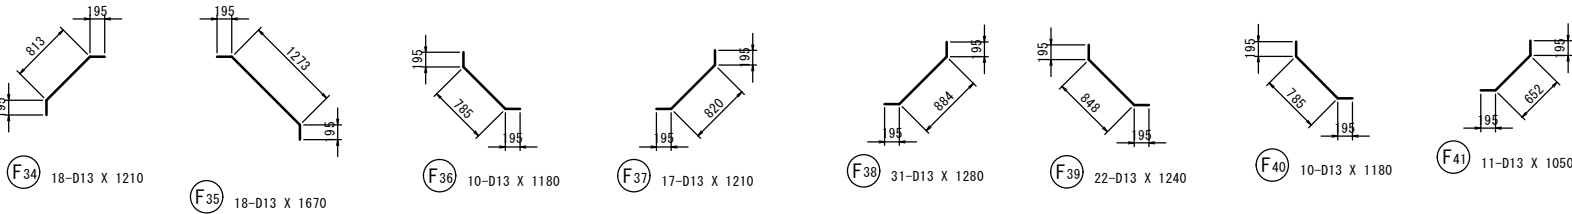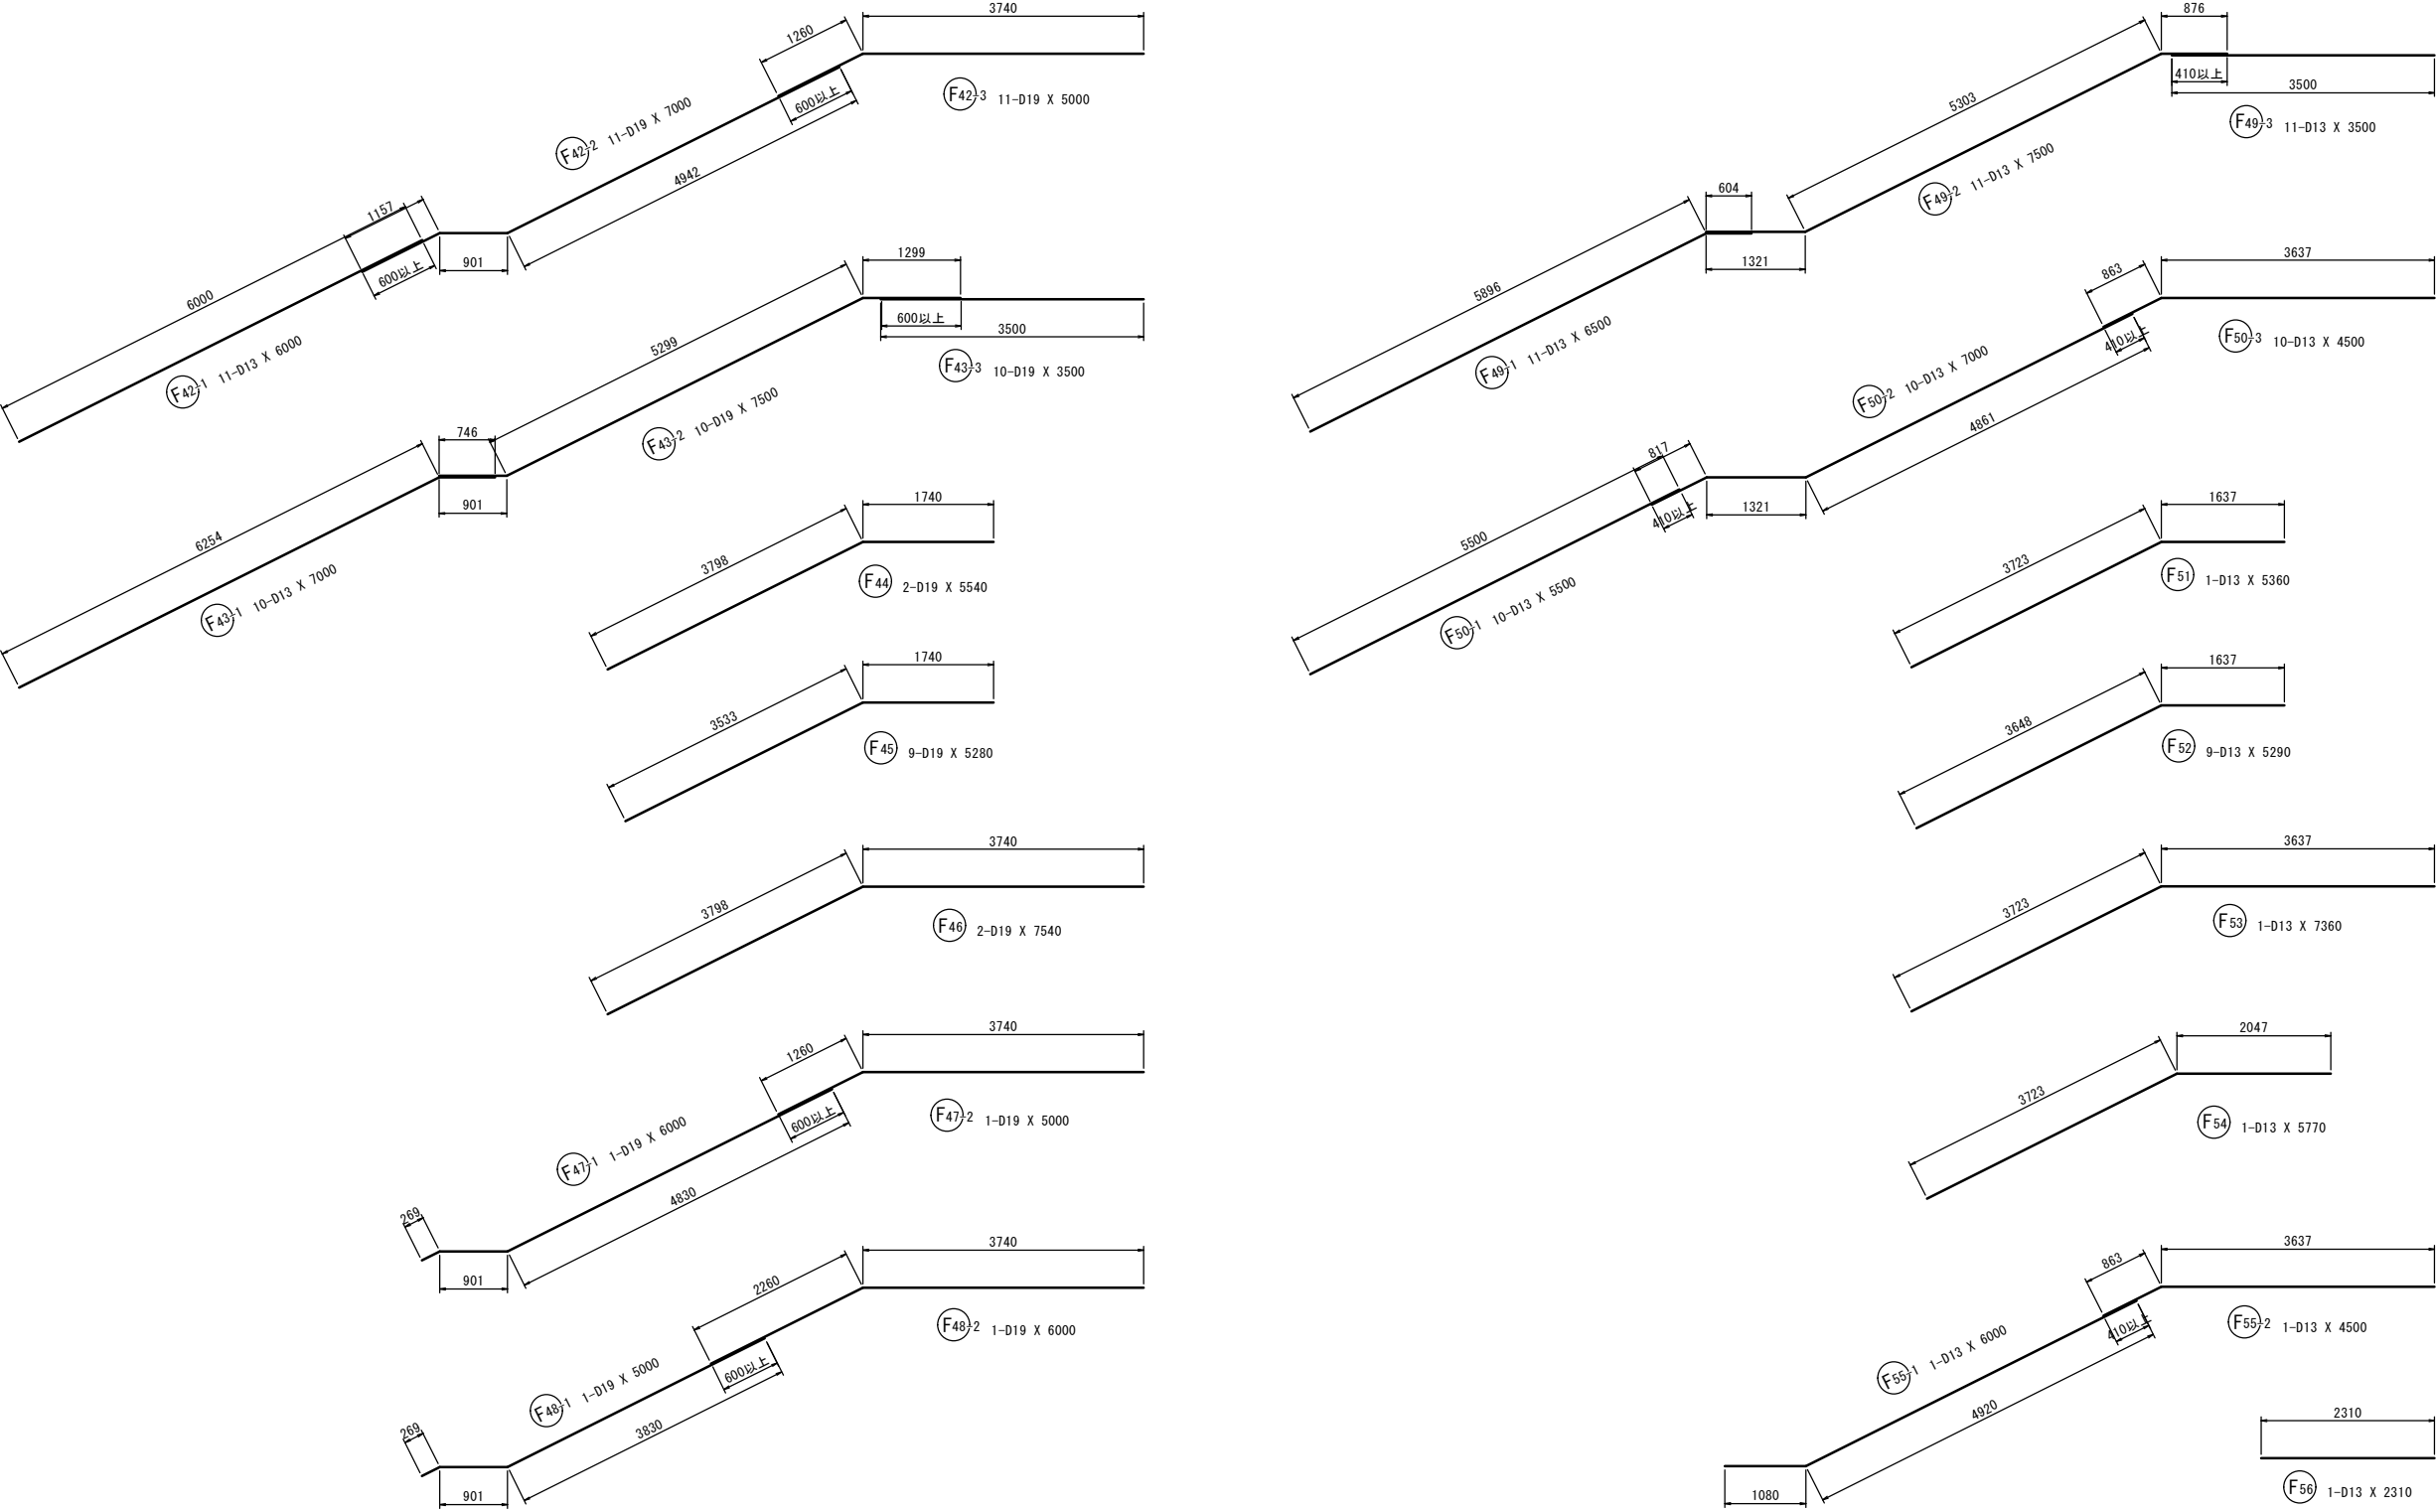

※縮尺注意 A1→A3
この図面はA1サイズを原寸とする。

番 号			
工 事 名	勝山市立中学校建設工事 (地下横断歩道昇降口建設工事)		
図 面 号	36	47	縮 尺 図 示
路 線 名			
施 工 所	勝山市 昭和町2丁目 地係		
施 工 年 度	令和 6 年 度		
図面内容	地下横断歩道U型部配筋図(10)		
勝 山 市			

地下横断歩道U型部配筋図（ 1 1 ）

（出入口斜路部）

S=1:50

鉄筋表

記号	径	長さ (mm)	本数	単位質量 (kg/m)	一本当り質量 (kg/本)	質量 (kg)	摘要
W 1	D19	3960	3	2.25	8.91	27	
W 2	D19	3500	7	2.25	7.88	55	(平均長)
W 3	D19	2320	24	2.25	5.22	125	(平均長)
W 4	D19	1590	14	2.25	3.58	50	
W 5	D19	2800	22	2.25	6.30	139	(平均長)
W 6	D19	1590	10	2.25	3.58	36	
W 7	D19	1890	22	2.25	4.25	94	
W 8	D13	590	48	0.995	0.59	28	
W 9	D13	570	19	0.995	0.57	11	
W 10	D13	490	11	0.995	0.49	5	
W 11	D13	5010	10	0.995	4.98	50	
W 12	D13	2800	12	0.995	2.79	33	(平均長)
W 13	D13	7460	10	0.995	7.42	74	
W 14	D13	4270	20	0.995	4.25	85	(平均長)
W 15	D13	2910	10	0.995	2.90	29	
W 16	D13	2800	12	0.995	2.79	33	(平均長)
W 17	D13	2100	10	0.995	2.09	21	
W 18	D13	3260	5	0.995	3.24	16	
W 19	D13	3260	5	0.995	3.24	16	
W 20	D13	460	86	0.995	0.46	40	
W 21	D13	440	26	0.995	0.44	11	
W 22	D13	360	9	0.995	0.36	3	
981 kg							
F 1	D19	7610	23	2.25	17.12	394	
F 2	D25	6180	21	3.98	24.60	517	
F 3	D32	5880	19	6.23	36.63	696	
F 4	D22	3500	5	3.04	10.64	53	
F 5	D22	8000	1	3.04	24.32	24	
F 6	D22	8000	1	3.04	24.32	24	
F 7	D22	7500	2	3.04	22.80	46	(平均長)
F 8	D22	7000	1	3.04	21.28	21	
F 9	D22	5000	5	3.04	15.20	76	
F 10	D22	6500	2	3.04	19.76	40	
F 11	D22	6500	1	3.04	19.76	20	
F 12	D22	6000	2	3.04	18.24	36	(平均長)
F 13	D32	8530	38	6.23	53.14	2019	
F 14	D19	7000	1	2.25	15.75	16	
F 15	D19	6500	2	2.25	14.63	29	(平均長)
F 16	D19	6000	2	2.25	13.50	27	(平均長)
F 17	D19	8000	2	2.25	18.00	36	(平均長)
F 18	D19	7500	2	2.25	16.88	34	(平均長)
F 19	D19	7000	1	2.25	15.75	16	
F 20	D19	8500	1	2.25	19.13	19	
F 21	D19	8000	2	2.25	18.00	36	(平均長)
F 22	D19	7500	2	2.25	16.88	34	(平均長)
F 23	D19	6500	2	2.25	14.63	29	(平均長)
F 24	D19	6000	2	2.25	13.50	27	(平均長)
F 25	D19	5500	1	2.25	12.38	12	
F 26	D19	5500	1	2.25	12.38	12	
F 27	D19	7500	1	2.25	16.88	17	
F 28	D19	7000	1	2.25	15.75	16	
F 29	D19	5500	1	2.25	12.38	12	
F 30-1	D19	5500	8	2.25	12.38	99	
F 30-2	D19	7000	8	2.25	15.75	126	
F 31	D19	4750	8	2.25	10.69	86	(平均長)
F 32	D19	3750	8	2.25	8.44	68	(平均長)
F 33	D19	6160	8	2.25	13.86	111	
F 34	D13	1210	18	0.995	1.20	22	
F 35	D13	1670	18	0.995	1.66	30	
F 36	D13	1180	10	0.995	1.17	12	

記号	径	長さ (mm)	本数	単位質量 (kg/m)	一本当り質量 (kg/本)	質量 (kg)	摘要
F 37	D13	1210	17	0.995	1.20	20	
F 38	D13	1280	31	0.995	1.27	39	
F 39	D13	1240	22	0.995	1.23	27	
F 40	D13	1180	10	0.995	1.17	12	
F 41	D13	1050	11	0.995	1.04	11	
F 42-1	D13	6000	11	0.995	5.97	66	
F 42-2	D19	7000	11	2.25	15.75	173	
F 42-3	D19	5000	11	2.25	11.25	124	
F 43-1	D13	7000	10	0.995	6.97	70	
F 43-2	D19	7500	10	2.25	16.88	169	
F 43-3	D19	3500	10	2.25	7.88	79	
F 44	D19	5540	2	2.25	12.47	25	
F 45	D19	5280	9	2.25	11.88	107	
F 46	D19	7540	2	2.25	16.97	34	
F 47-1	D19	6000	1	2.25	13.50	14	
F 47-2	D19	5000	1	2.25	11.25	11	
F 48-1	D19	5000	1	2.25	11.25	11	
F 48-2	D19	6000	1	2.25	13.50	14	
F 49-1	D13	6500	11	0.995	6.47	71	
F 49-2	D13	7500	11	0.995	7.46	82	
F 49-3	D13	3500	11	0.995	3.48	38	
F 50-1	D13	5500	10	0.995	5.47	55	
F 50-2	D13	7000	10	0.995	6.97	70	
F 50-3	D13	4500	10	0.995	4.48	45	
F 51	D13	5360	1	0.995	5.33	5	
F 52	D13	5290	9	0.995	5.26	47	
F 53	D13	7360	1	0.995	7.32	7	
F 54	D13	5770	1	0.995	5.74	6	
F 55-1	D13	6000	1	0.995	5.97	6	
F 55-2	D13	4500	1	0.995	4.48	4	
F 56	D13	2310	1	0.995	2.30	2	
F 57	D13	1590	38	0.995	1.58	60	
F 58	D13	1440	6	0.995	1.43	9	
F 59	D13	1660	8	0.995	1.65	13	
F 60	D13	1580	8	0.995	1.57	13	
F 61	D13	1750	52	0.995	1.74	90	
F 62	D13	1660	5	0.995	1.65	8	
F 63	D13	1590	6	0.995	1.58	9	
F 64	D13	1350	5	0.995	1.34	7	
F 65	D13	1390	6	0.995	1.38	8	
F 66	D13	1330	44	0.995	1.32	58	
6611 kg							
T 1	D25	8020	9	3.98	31.92	287	
T 2	D16	6130	9	1.56	9.56	86	
T 3	D13	1540	8	0.995	1.53	12	
T 4	D13	1990	8	0.995	1.98	16	
T 5	D13	3610	21	0.995	3.59	75	
T 6	D13	3570	21	0.995	3.55	75	
T 7	D13	2020	19	0.995	2.01	38	
T 8	D13	560	53	0.995	0.56	30	
619 kg							
合 計				D32	2715 kg		
				D25	804 kg		
				D22	340 kg		
				D19	2543 kg		
				D16	86 kg		
				D13	1723 kg		
総質量					8211 kg		


※縮尺注意 A1→A3
この図面はA1サイズを原寸とする。

番 号			
工 事 名	勝山市立中学校建設工事 (地下横断歩道昇降口建設工事)		
図 面 番 号	37	47	順 尺 図 示
路 線 名			
施 工 所	勝山市 昭和町2丁目 地係		
施 工 年 度	令和 6 年度		
図面内容	地下横断歩道U型部配筋図(11)		
勝 山 市			

仮設工平面図(一次施工)

IP	IA	R	TL	SL	GL	IP間距離	X座標	Y座標
NO.0						73.492	7360.515	45714.693
IP.1	15-14-22					102.323	7353.782	45787.676
IP.2	00-00-00					33.337	7371.520	45888.650
EP							7336.688	45894.429

S=1： 500 (A1)
S=1：1, 000 (A3)

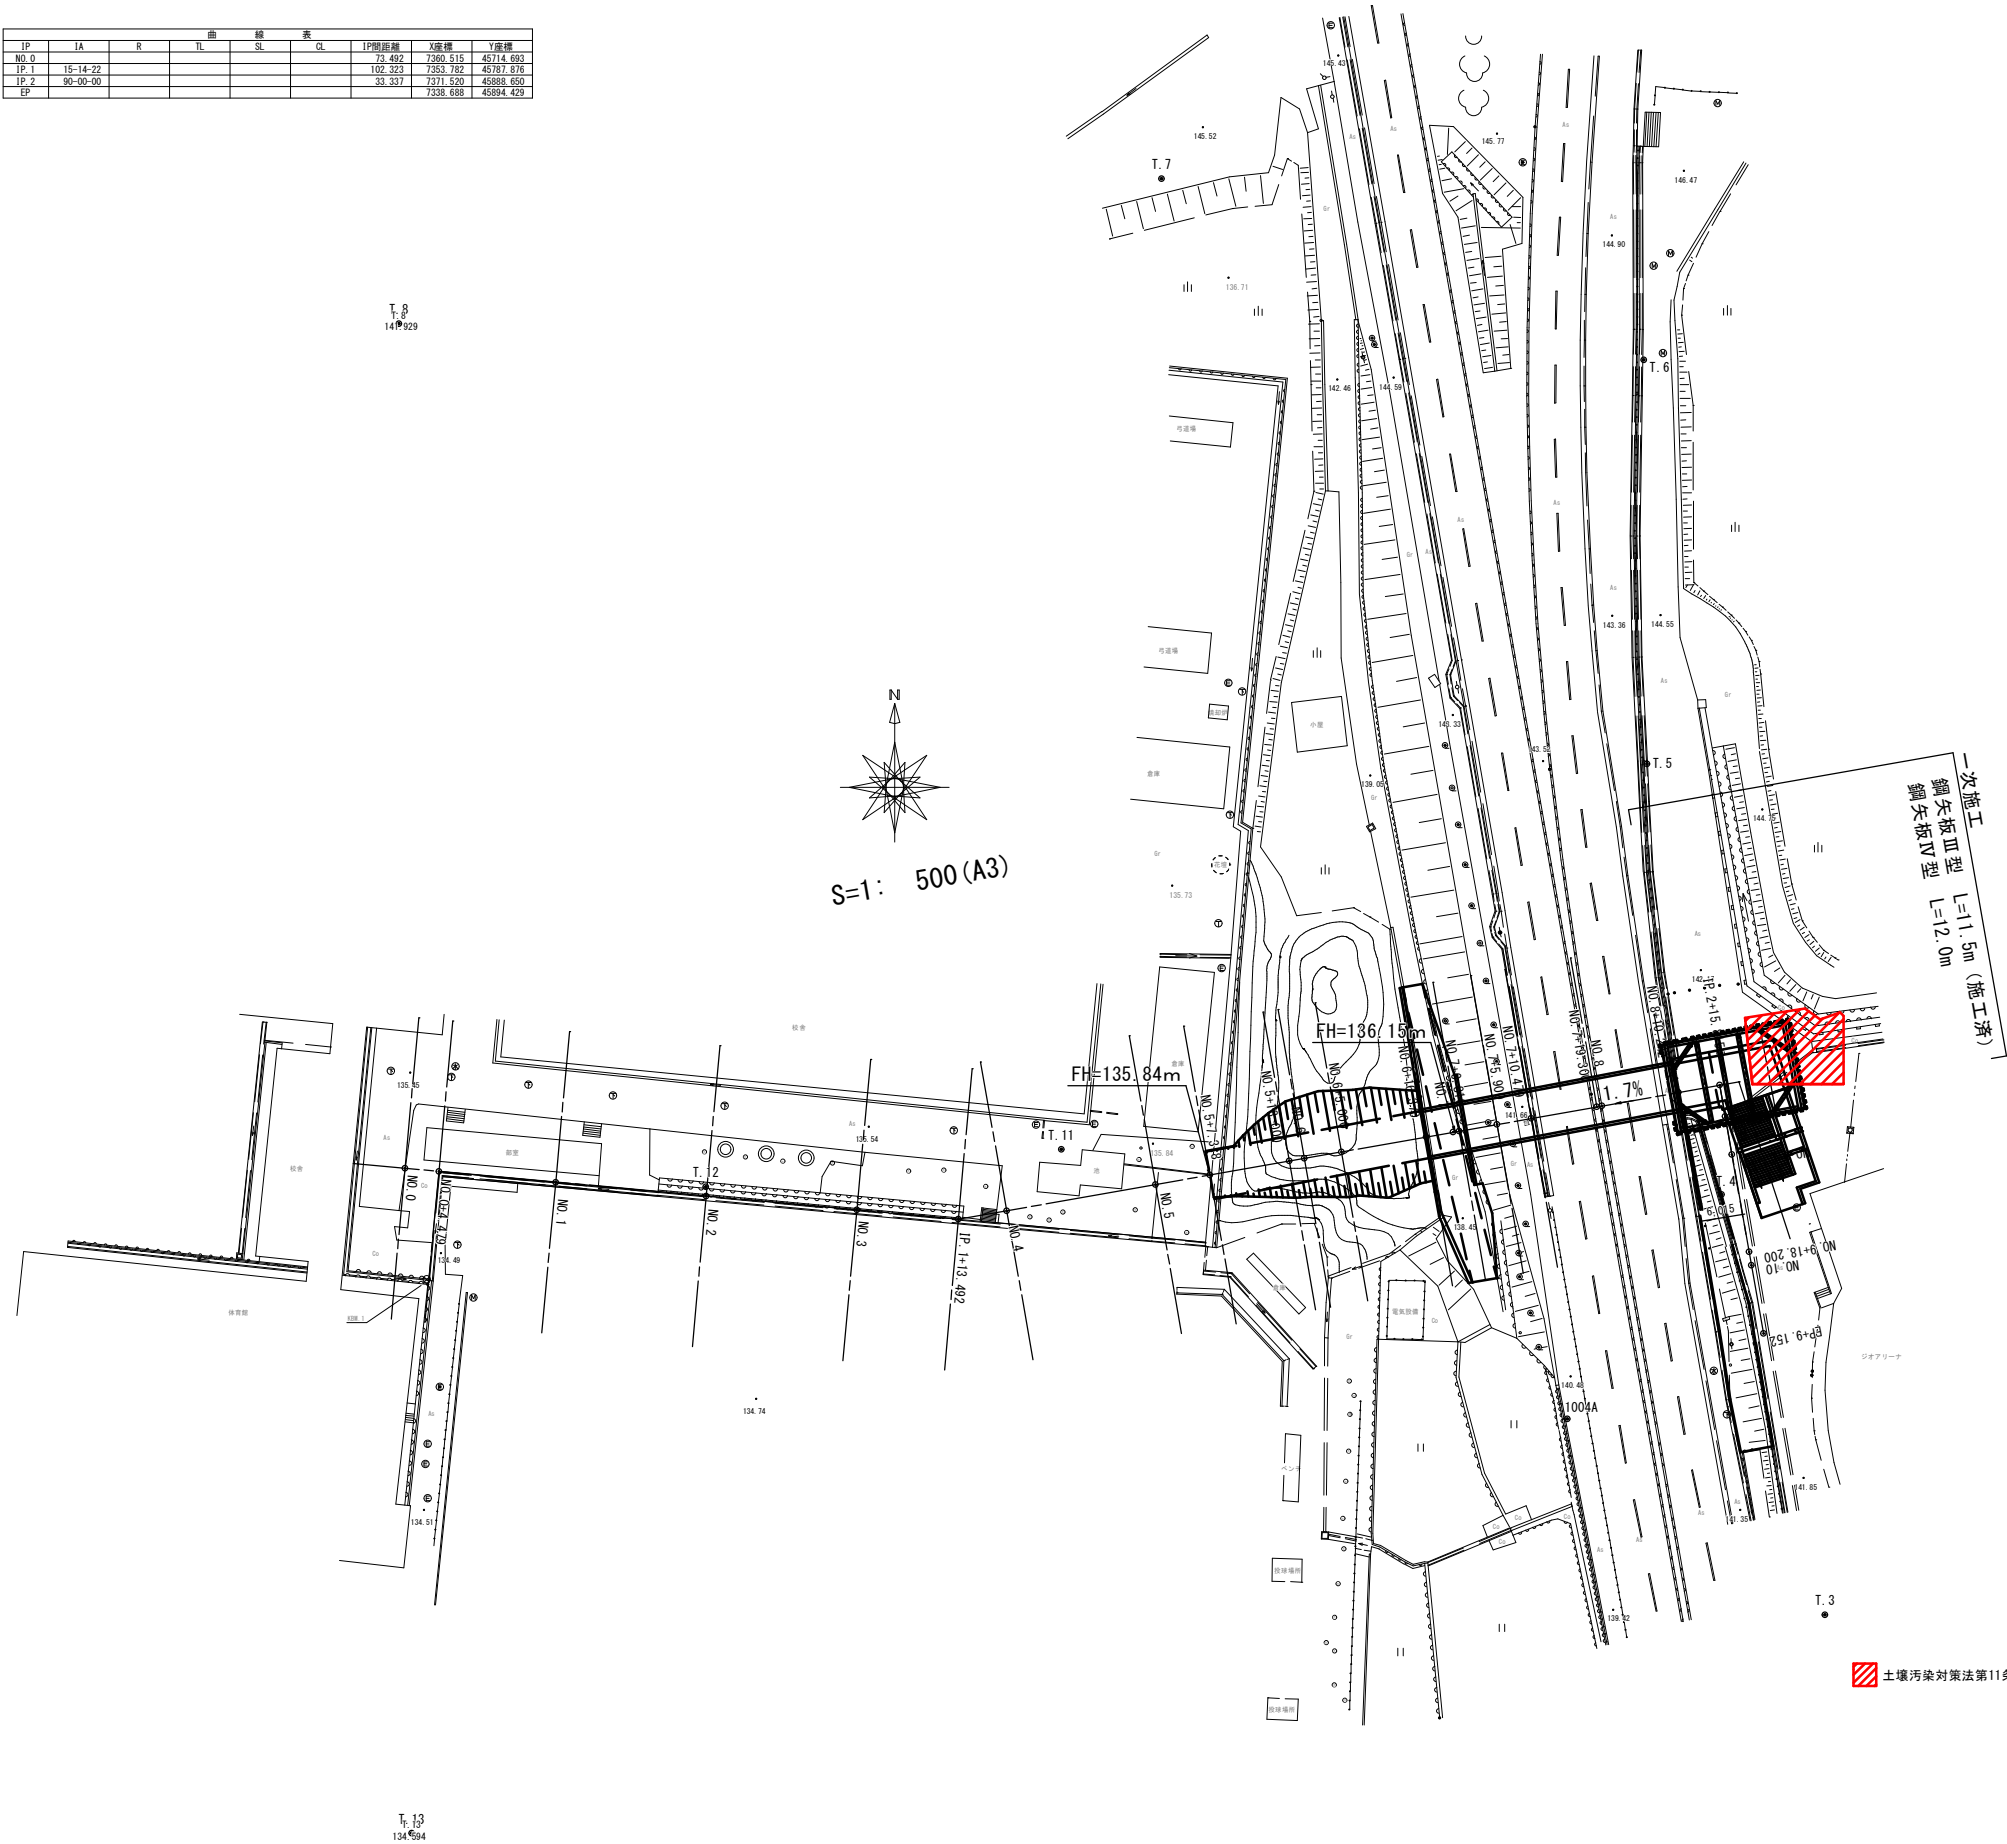


土壤汚染対策法第11条に基づく形質変更時要届出区域

※縮尺注意 A1→A3
この図面はA1サイズを原寸とする。

番 号			
工 事 名	勝山市立中学校建設工事 (地下横断歩道昇降口建設工事)		
図 面 号	38	縮 尺	1：500
路 線 名	47		
施 工 所	勝山市 昭和町2丁目 地係		
施 工 年 度	令和 7 年 度		
図面内容	仮設工平面図(一次施工)		
勝 山 市			

仮設工平面図(二次施工)

IP	IA	R	曲	線	表	IP	IA	R	曲	線	表
NO.0	15-14-22		TL	SL	GL	IP	IA	R	曲	線	表
IP.1	15-14-22					73.492	7360.515	45714.693			
IP.2	90-00-00					102.323	7353.782	45787.676			
EP						33.337	7371.520	45888.650			
							7336.688	45894.429			

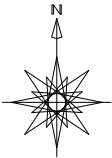

S=1: 500 (A1)
S=1:1,000 (A3)




二次施工
鋼矢板Ⅳ型
L=12.0m

土壤汚染対策法第11条に基づく形質変更時要届出区域



※縮尺注意 A1→A3
この図面はA1サイズを原寸とする。

番 号			
工 事 名	勝山市立中学校建設工事 (地下横断歩道昇降口建設工事)		
図 面 号	39	縮 尺	1:500
路 線 名	47		
河 川			
施 工 所	勝山市 昭和町2丁目 地係		
施 工 年 度	令和 7 年度		
図面内容	仮設工平面図(二次施工)		
勝 山 市			

$S=1:100$ (A1), $S=1:200$ (A3)

 

C

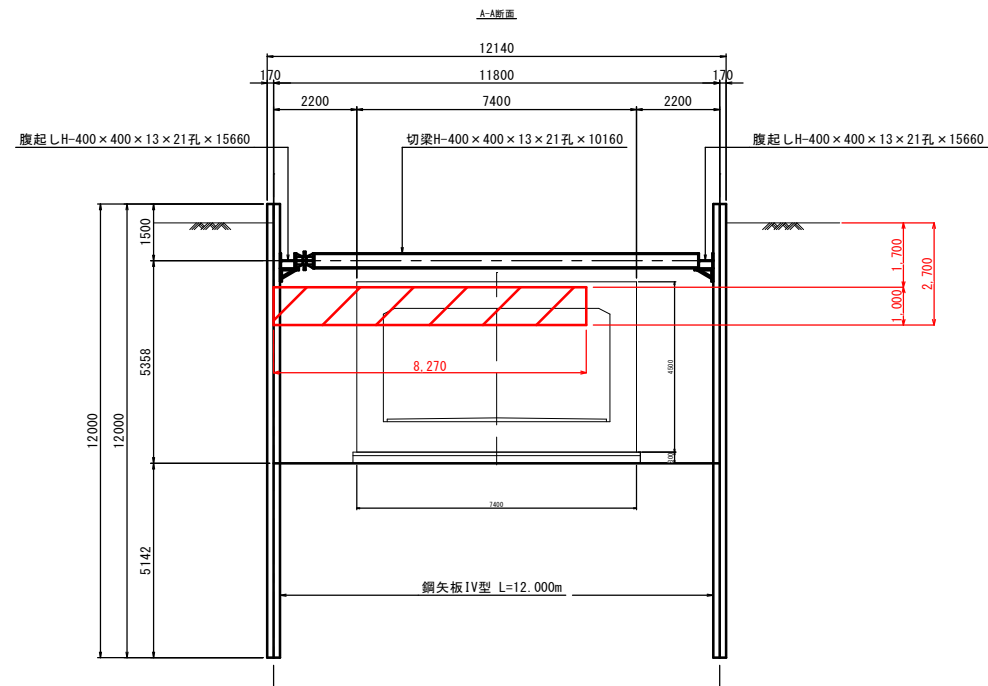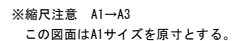

部材名	寸法	長さ	本数	単位質量	重量	備考
鋼矢板	IV型	12000	103	76.1	94060	
	IIIw型	11500	14	81.6	13138	道路横断部残置矢板
切 梁	H-400×400×13×21孔	10140	3	200.0	6084	加工材
腹 起 し	H-400×400×13×21孔	15660	2	200.0	6264	加工材
腹 起 し	H-400×400×13×21孔	11440	2	200.0	4576	加工材
腹 起 し	H-400×400×13×21孔	11460	2	200.0	4584	加工材
火打ち梁	H-350×350×12×19孔	2964	4	150.0	1778	加工材
鋼矢板	IV型				94060 kg	
	IIIw型				13138 kg	
H 鋼	H-400				21508 kg	
H 鋼	H-350				1778 kg	
主 部 材					23286 kg	
副 部 材 (A)	23286 × 0.22				5122.9 kg	
副 部 材 (B)	23286 × 0.04				931.4 kg	
小 計					6054.3 kg	
合 計					136538.3 kg	
鋼矢板頭部溶接 (L=50cm)	N=66-1=65箇所					
大型土のう	N=5×2+8=18袋					

Figure 1 illustrates the construction process flowchart for the IV-type and IIIw-type of the Zhongyuan Bridge. The process is divided into two main stages: 一次施工 (First Construction) and 二次施工 (Second Construction), separated by a vertical dashed line.

IV-type Process:

- 一次施工 (First Construction):**
 - 103枚打込 (103 pieces driven in)
 - 18枚残置 (18 pieces left in place)
 - 85枚引抜 (85 pieces pulled out)
- 二次施工 (Second Construction):**
 - 18枚引抜 (18 pieces pulled out)
 - 61枚打込 (61 pieces driven in)
 - 61枚引抜 (61 pieces pulled out)
 - 24枚返却 (24 pieces returned)
 - 79枚返却 (79 pieces returned)


IIIw-type Process:

- 一次施工 (First Construction):**
 - 14枚残置 (14 pieces left in place)
 - 7枚残置 (7 pieces left in place)
 - 7枚引抜 (7 pieces pulled out)
- 二次施工 (Second Construction):**
 - 7枚引抜 (7 pieces pulled out)
 - 7枚処分 (7 pieces disposed)

勝山市


地下横断歩道連結部仮設図（2次施工）

S=1:100 (A1), S=1:200 (A3)

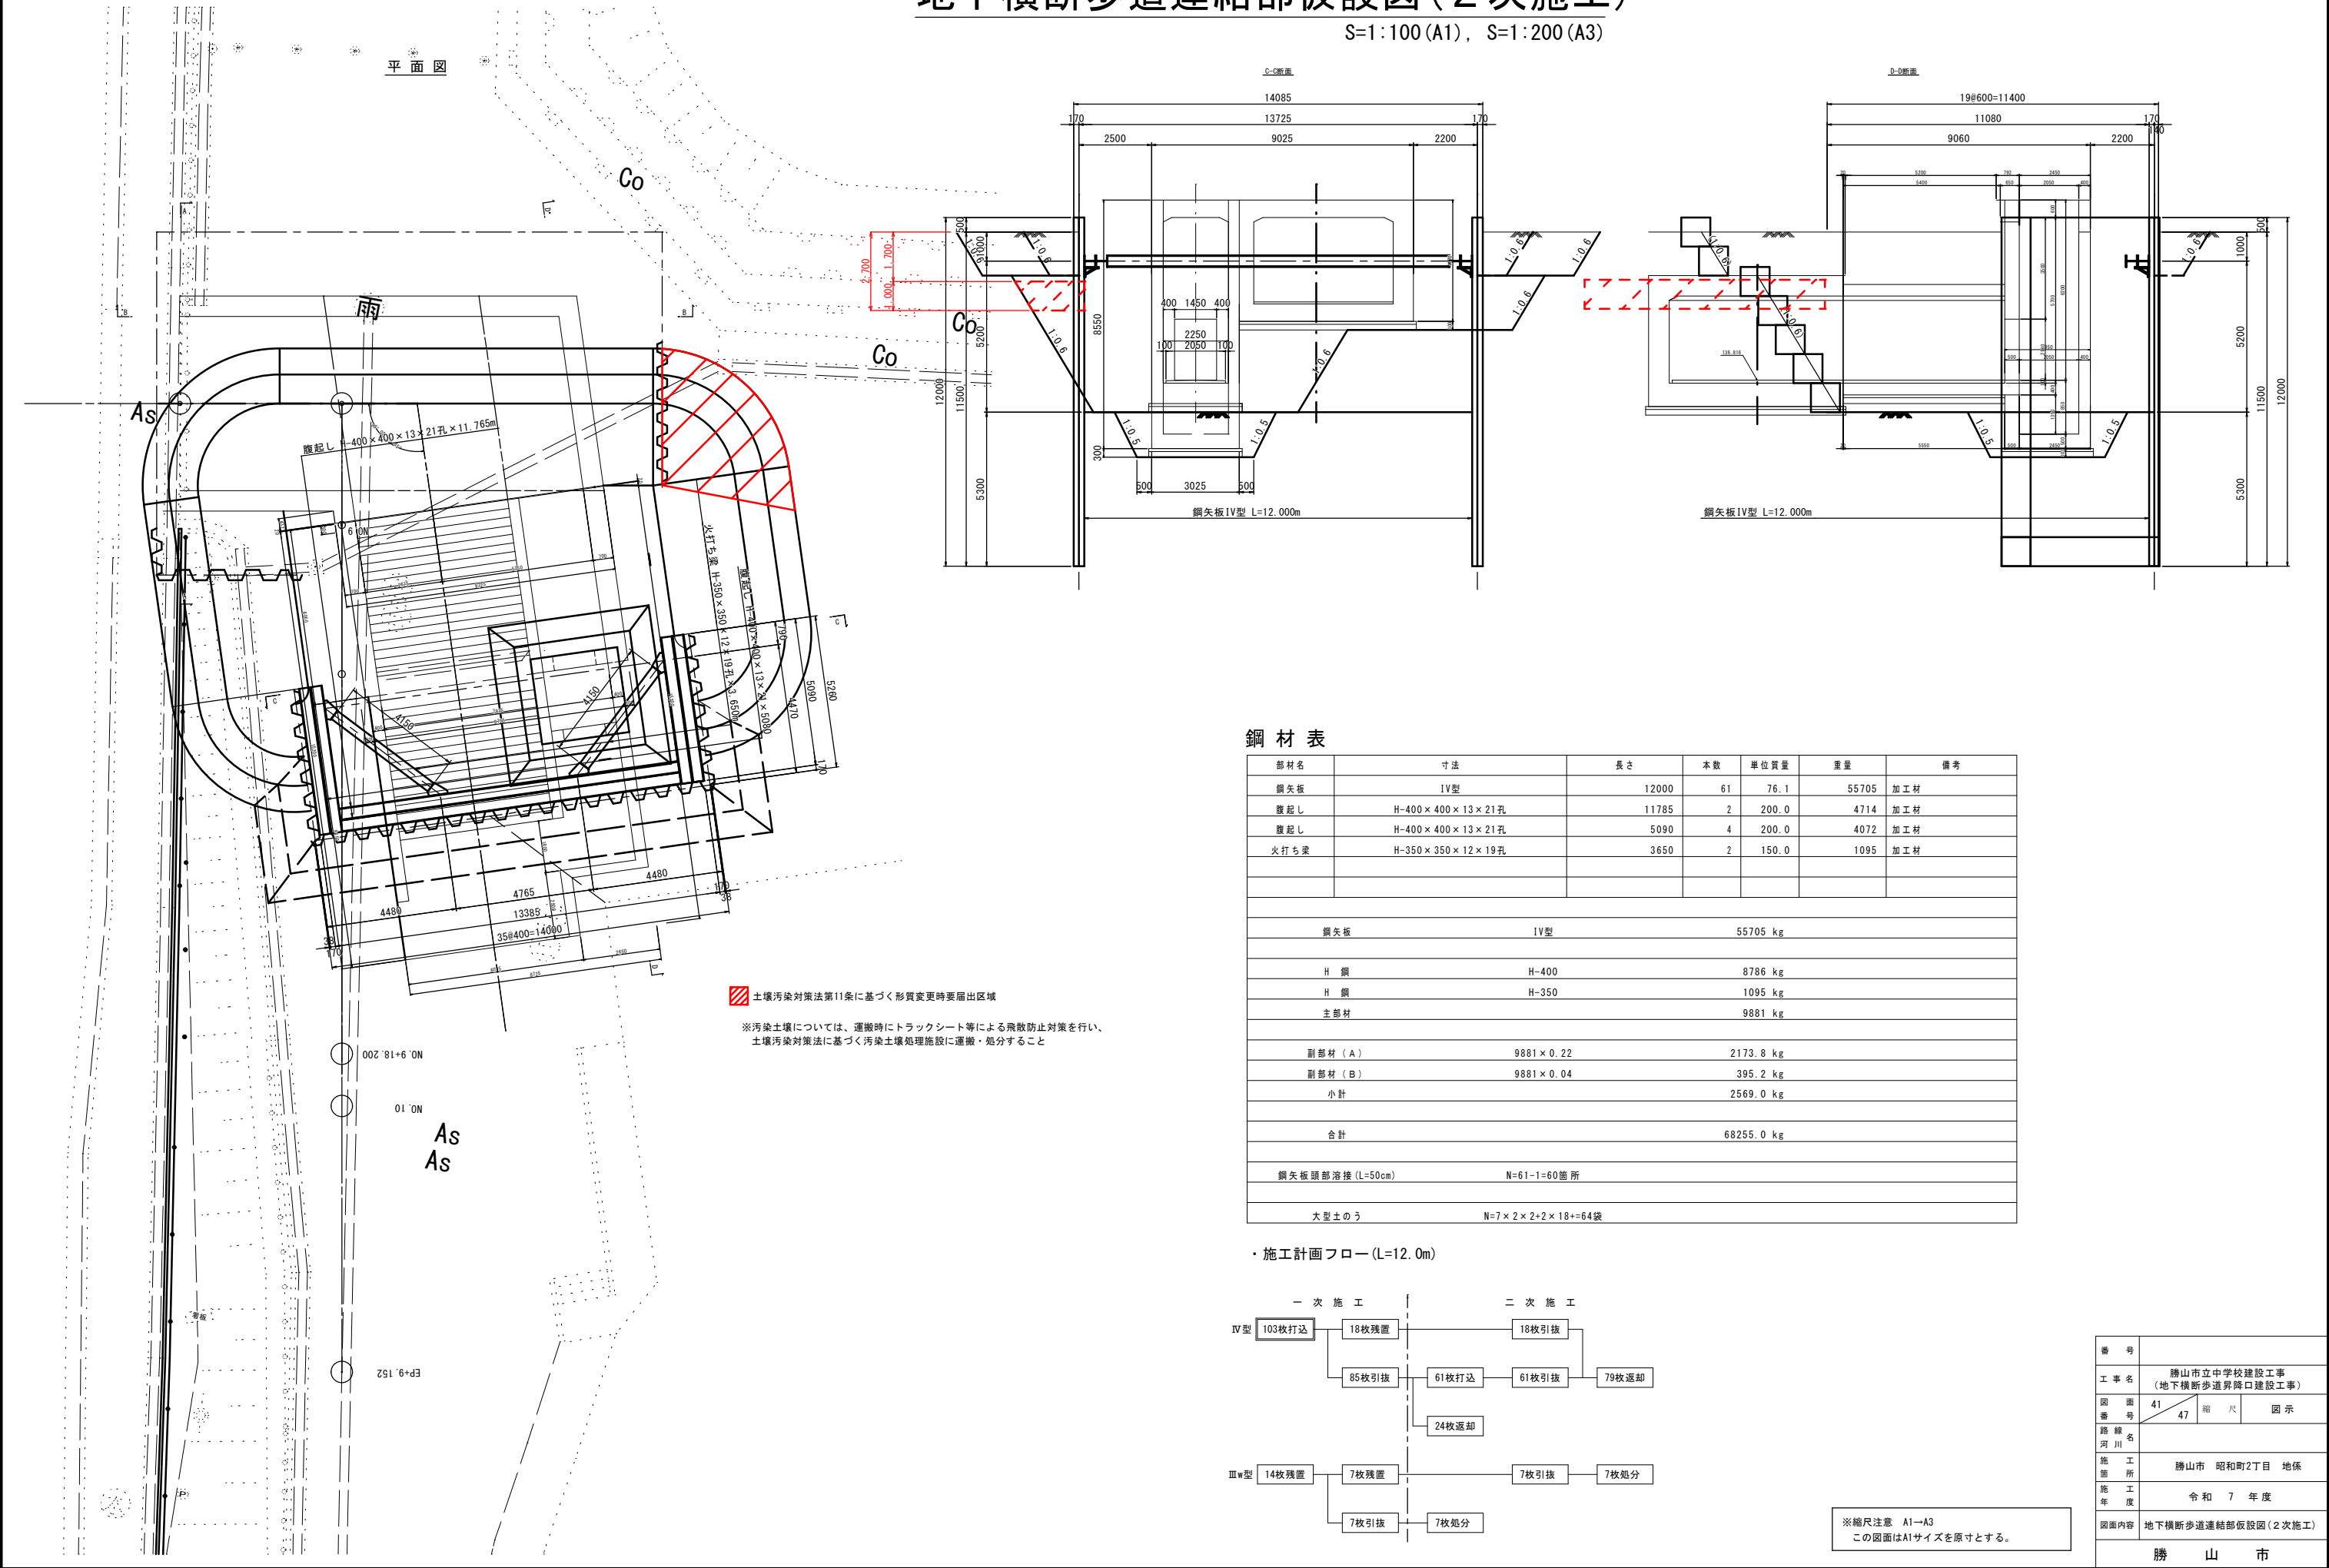


プレキャスト2分割ボックスカルバート一般図(6)


アンカー配置図
S=1:50

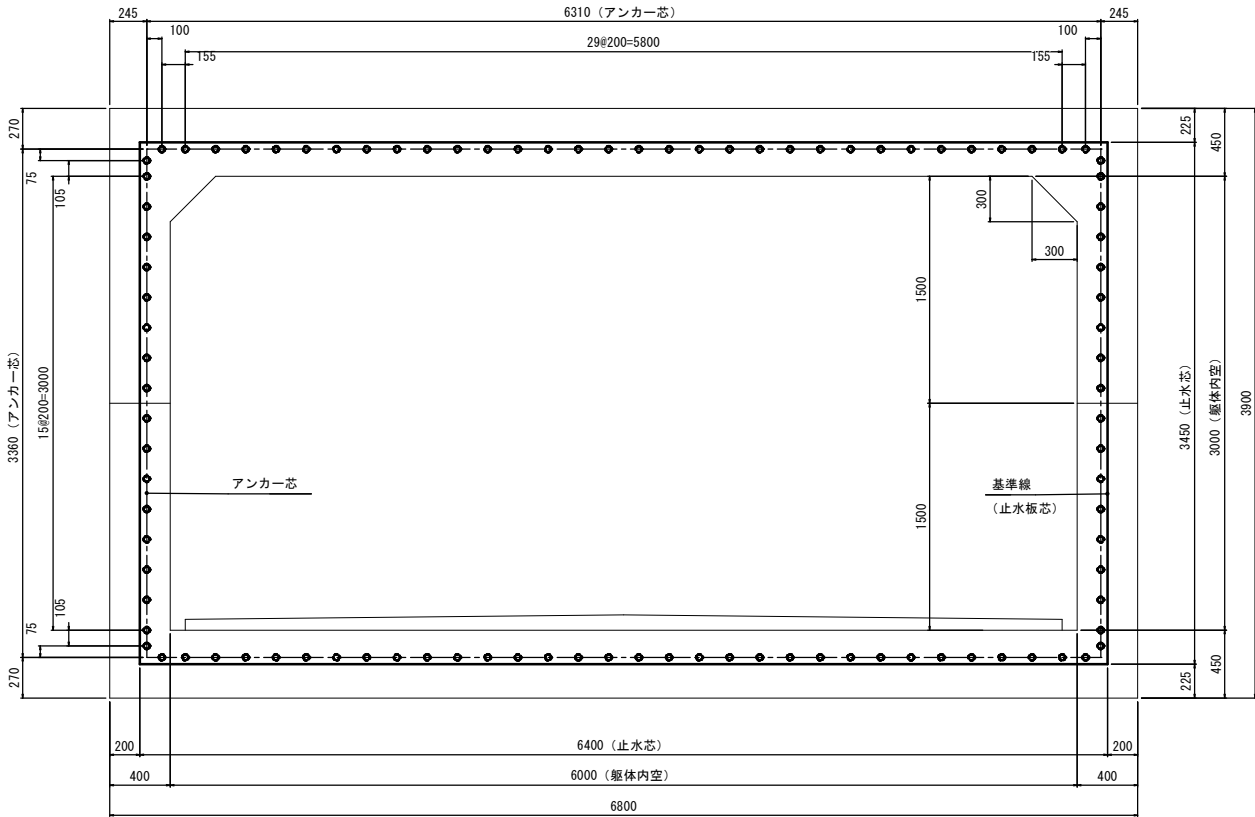


L型止水板詳細図

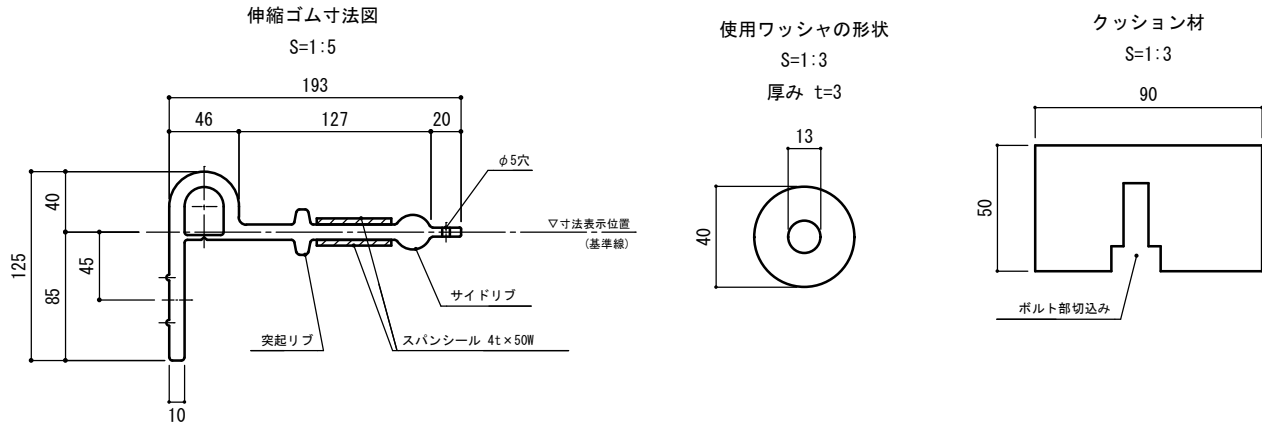

取付詳細図 (側壁部)
S=1:5

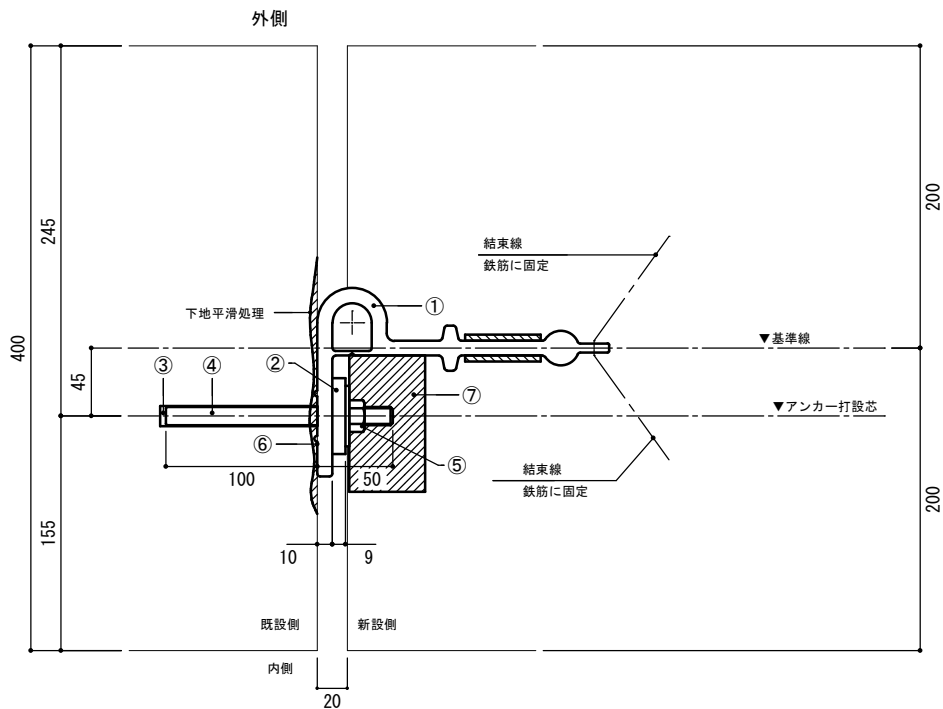


押え板配置図

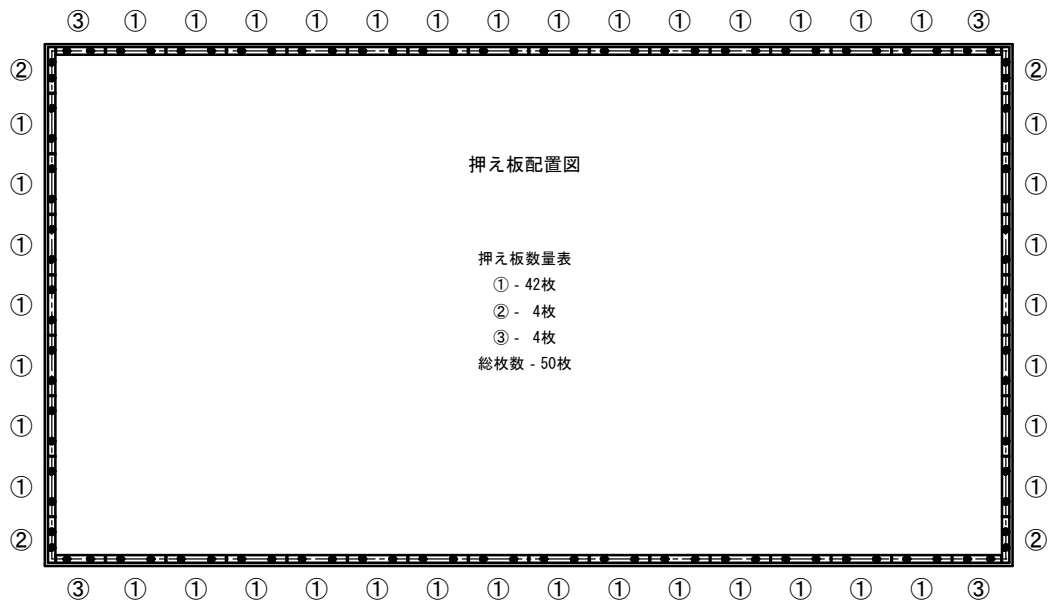


押え板数量表
① - 42枚
② - 4枚
③ - 4枚
総枚数 - 50枚

押え板長穴寸法
S=1:3

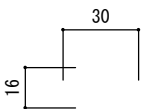

押え板加工図
S=1:10

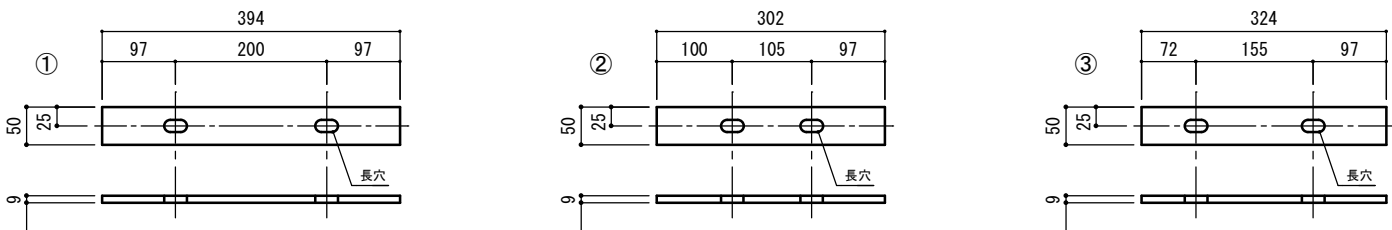

性能表

許容伸長量	30mm
許容沈下量	40mm
耐水圧	0.10MPa

製品重量表

名 称	材質/寸法	重 量 (1m当り)
伸縮ゴム	N R ゴム	83kg (約4.2kg)
押え板	SUS304/t=9, W=50	69kg (約3.5kg)

材 料 表

番号	名 称	寸 法	材 質	数 量	単 位	備 考
①	伸縮ゴム	t=10	N R ゴム	19.70	m	
②	押え板	t=9, W=50	SUS304	19.70	m	長穴加工
③	ケミカルアンカー	M12用		100	本	
④	アンカーボルト	M12用, L=150	SUS304	100	本	200ピッチ以下
⑤	ナット、ワッシャ	M12用	SUS304	100	セット	ワッシャ外径φ40, t=3
⑥	スパンシー ル	t=4, W=50	ブチルゴム系	19.70	m	
⑦	クッション材	t=50, W=90	ポリエチレン	19.70	m	ボルト部切込み加工品

(1ジョイント当り)

※縮尺注意 A1→A3
この図面はA1サイズを原寸とする。


番 号	勝山市立中学校建設工事 (地下横断歩道昇降口建設工事)		
工 事 名	42	縮 尺	図 示
図 面 号	47	縮 尺	図 示
路 線 名	勝山市 昭和町2丁目 地係		
施 工 所	令和 6 年度		
施 工 年	プレキャスト2分割ボックス カルバートエ 一般図(6)		
図面内容	勝 山 市		

付帯構造物一般図(1)

L型擁壁

S=1:20 (A1)
S=1:40 (A3)

駐車場嵩上部

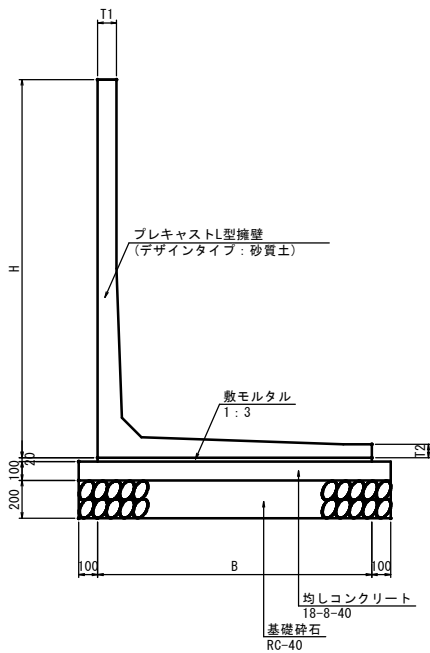

L型擁壁寸法表


種 別	寸 法 (mm)				
	壁 高 H	底板長 B	製品長 L	T1	T2
0.8m	800	750	2000	80	80
0.9m	900	800	2000	80	80
1.0m	1000	850	2000	80	80
1.1m	1100	900	2000	80	80
1.2m	1200	1000	2000	80	80
1.3m	1300	1050	2000	80	80
1.4m	1400	1100	2000	80	80
1.5m	1500	1150	2000	100	80
1.6m	1600	1250	2000	100	80
1.8m	1800	1350	2000	100	100
1.9m	1900	1400	2000	100	100
2.0m	2000	1450	1850	100	100

※H2.0mは天端斜切 (H=1950~1800) 製品

重力式擁壁


S=1:20 (A1)
S=1:40 (A3)

駐車場嵩上部

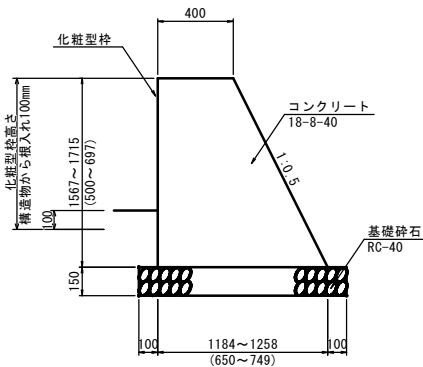


集水樹

S=1:10 (A1)
S=1:20 (A3)

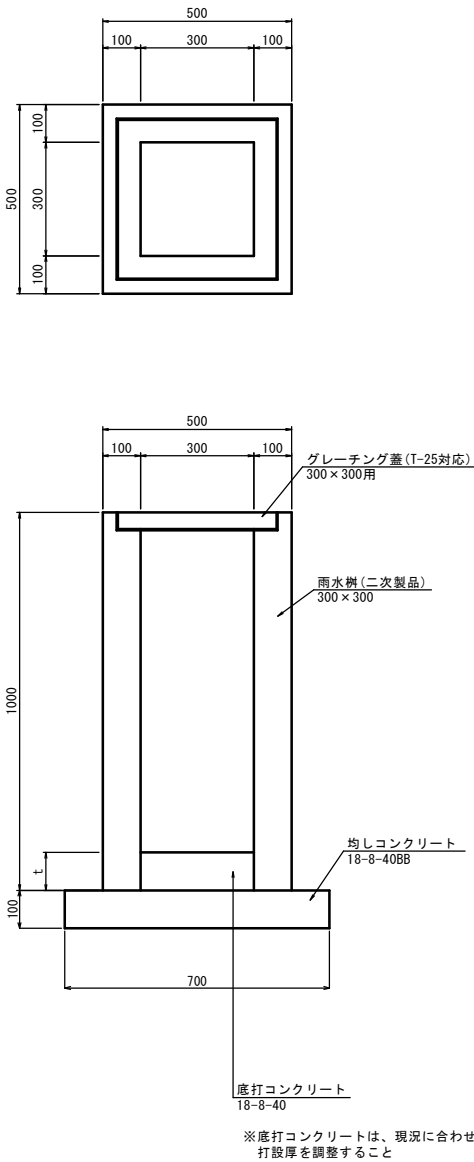

集水樹 (1号人孔)

S=1:20 (A1)
S=1:40 (A3)

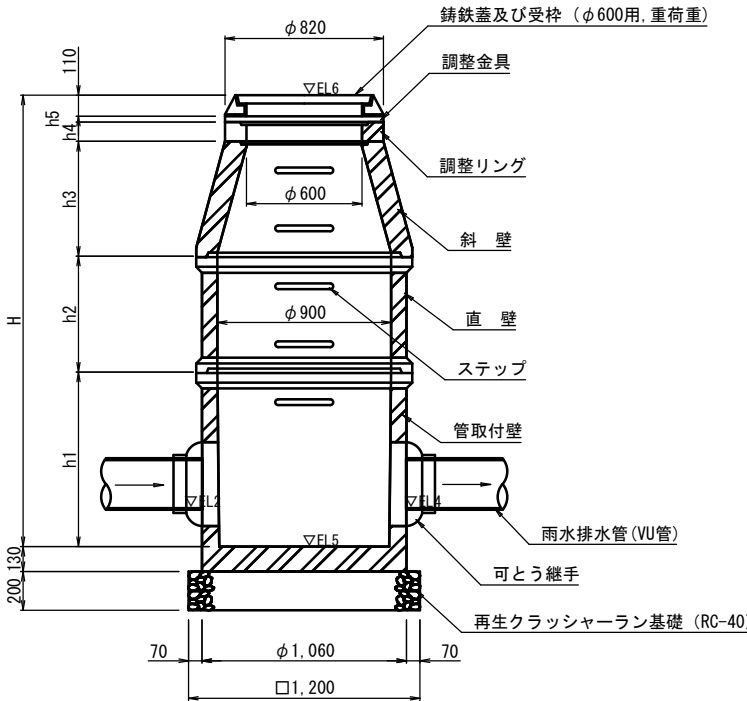

集水樹数量表

名 称	規 格	単 位	数 量	摘 要
基礎砕石	RC-40 t=200	m2	1.4	
底板	φ 900	個	1	
管取付壁	φ 900-H900	個	1	
斜壁	φ 600/900-H300	個	1	
調整リング	φ 600-H50	個	1	
調整金具	H=10	組	1	
錆鉄蓋及び受枠	φ 600-H110, T25	枚	1	


※縮尺注意 A1→A3
この図面はA1サイズを原寸とする。

番 号			
工 事 名	勝山市立中学校建設工事 (地下横断歩道昇降口建設工事)		
図 面 番 号	43	47	図 示
路 線 名	勝山市 昭和町2丁目 地係		
施 工 所	令和 6 年度		
施 工 年 度	付帯構造物一般図(1)		
図面内容	勝 山 市		

付帯構造物一般図(2)


自由勾配側溝 (300×500)

S=1:10 (A1)
S=1:20 (A3)

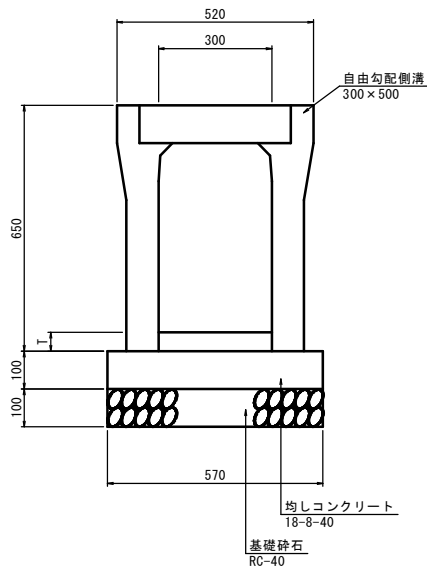


ボックスカルバート

S=1:10 (A1)
S=1:20 (A3)

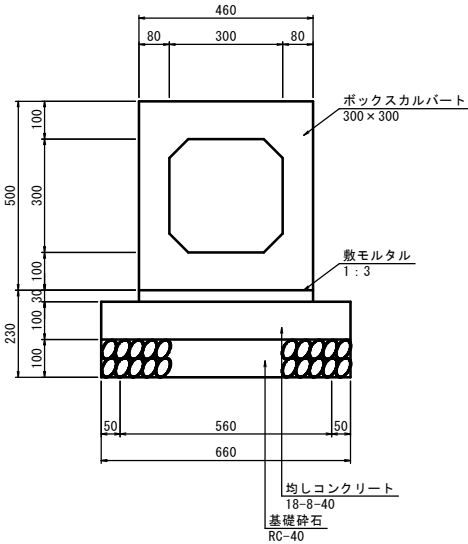


舗装構成

S=1:10 (A1)
S=1:20 (A3)

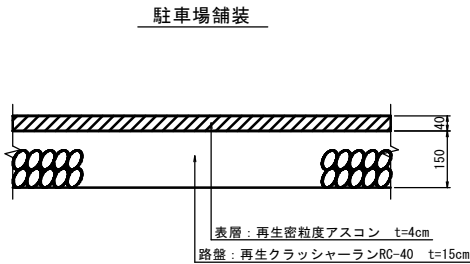


歩道舗装

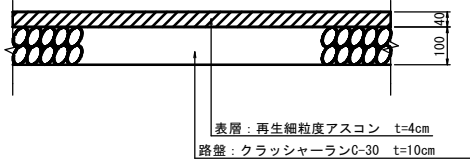


ヒューム管

S=1:10 (A1)
S=1:20 (A3)

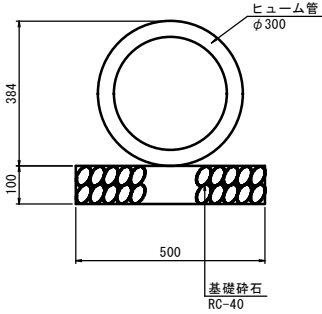

立入防止柵

S=1:20 (A1)
S=1:40 (A3)

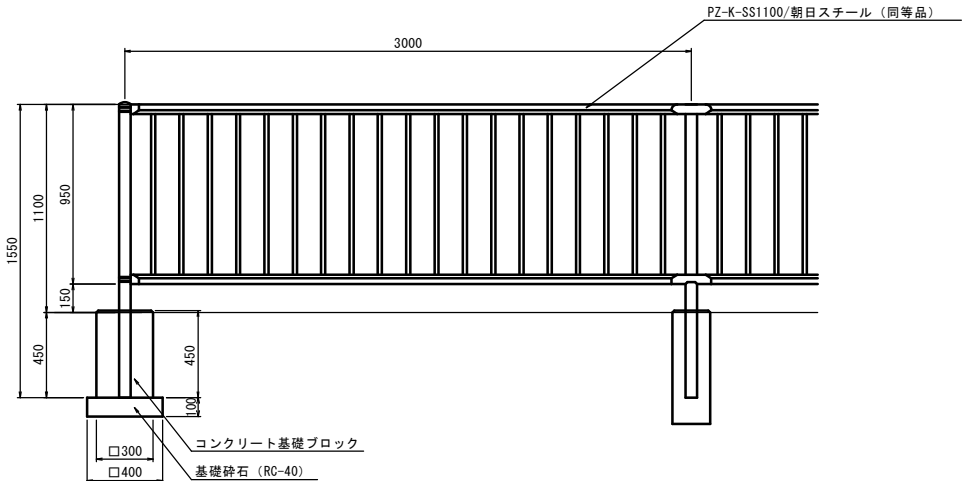

※縮尺注意 A1→A3
この図面はA1サイズを原寸とする。


番 号			
工 事 名	勝山市立中学校建設工事 (地下横断歩道昇降口建設工事)		
図 面 号	44	47	縮 尺 図 示
路 線 名			
施 工 所	勝山市 昭和町2丁目 地係		
施 工 年 度	令 和 6 年 度		
図面内容	付帯構造物工一般図(2)		
勝 山 市			

平面图

番 号			
工 事 名	勝山市立中学校建設工事 (地下横断歩道境界降口建設工事)		
図 面 番 号	45	縮 尺	1 : 100
路 線 河 川 名			
施 工 所 地 点	勝山市 昭和町2丁目 地係		
施 工 年 度	令和 6 年度		
図面内容	L 型 擁 壁 展 開 図		
勝 山 市			

復旧工平面図


S=1:200 (A1)
S=1:500 (A3)

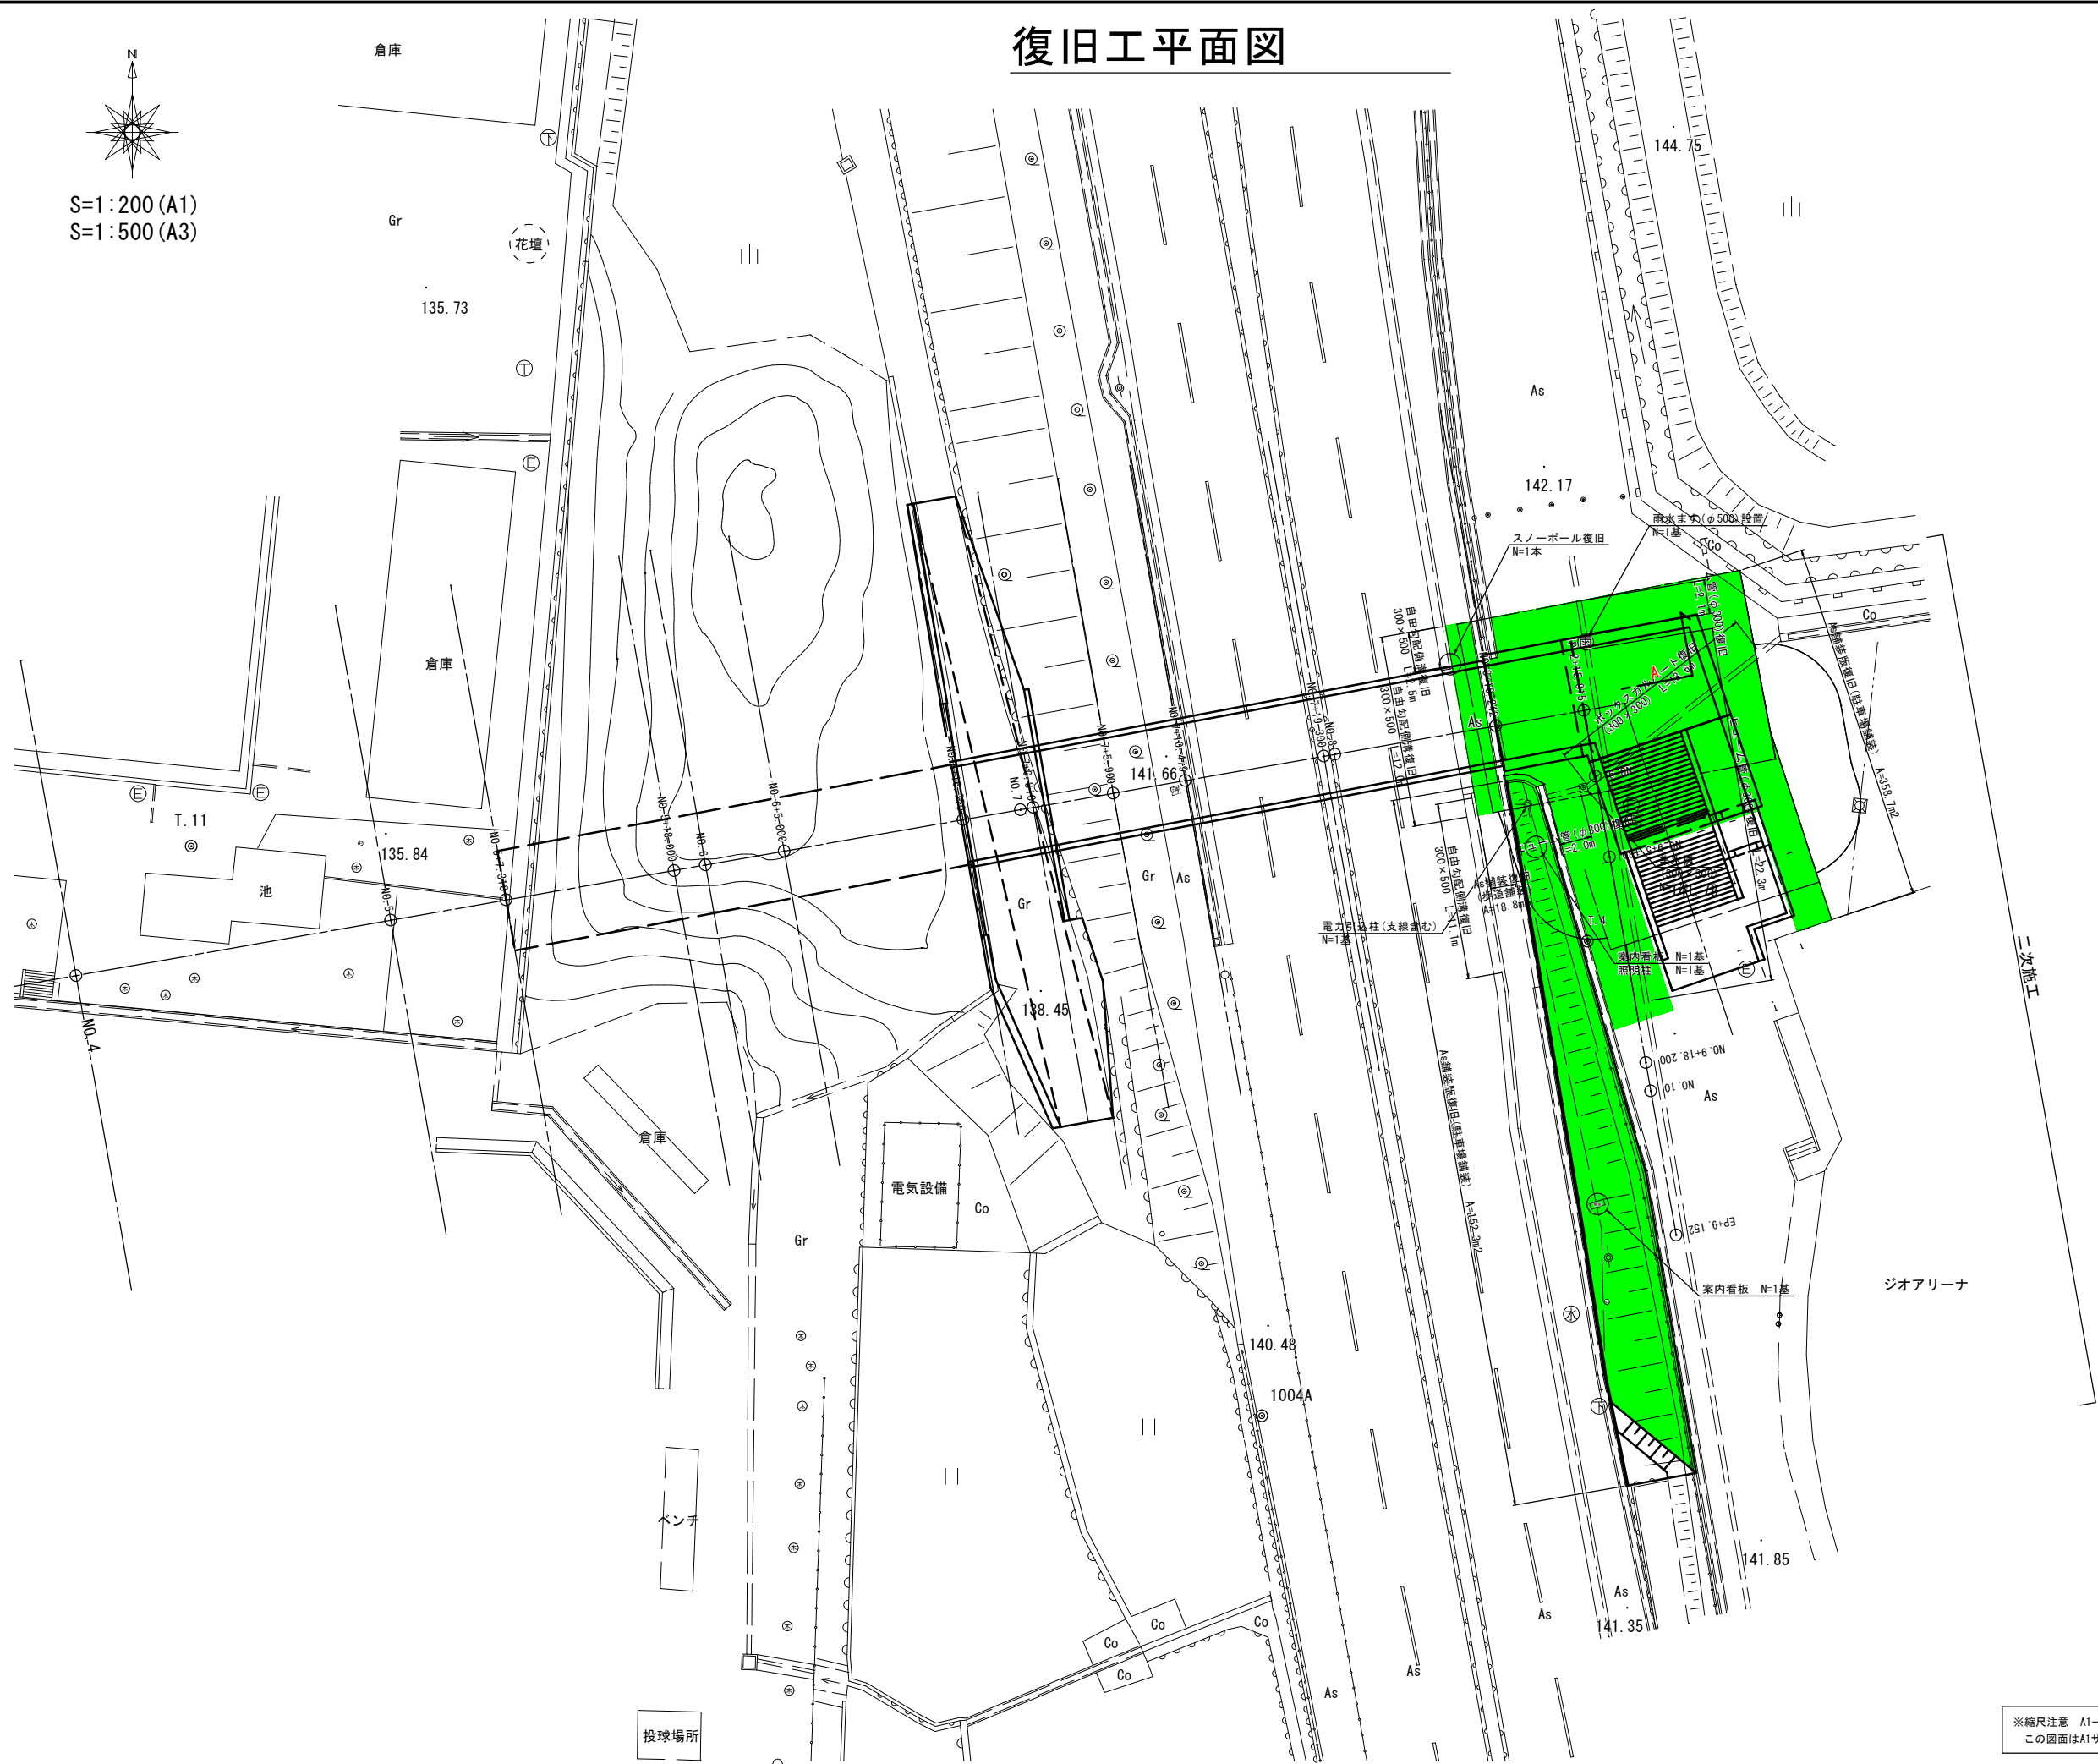

※縮尺注意 A1→A3
この図面はA1サイズを原寸とする。

番 号			
工 事 名	勝山市立中学校建設工事 (地下横断歩道昇降口建設工事)		
図 面 番 号	46	縮 尺	1 : 2 0 0
路 線 名	47		
施 工 所	勝山市 昭和町2丁目 地係		
施 工 年 度	令 和 6 年 度		
図面内容	復旧工平面図		
勝 山 市			

取壊し撤去工平面図

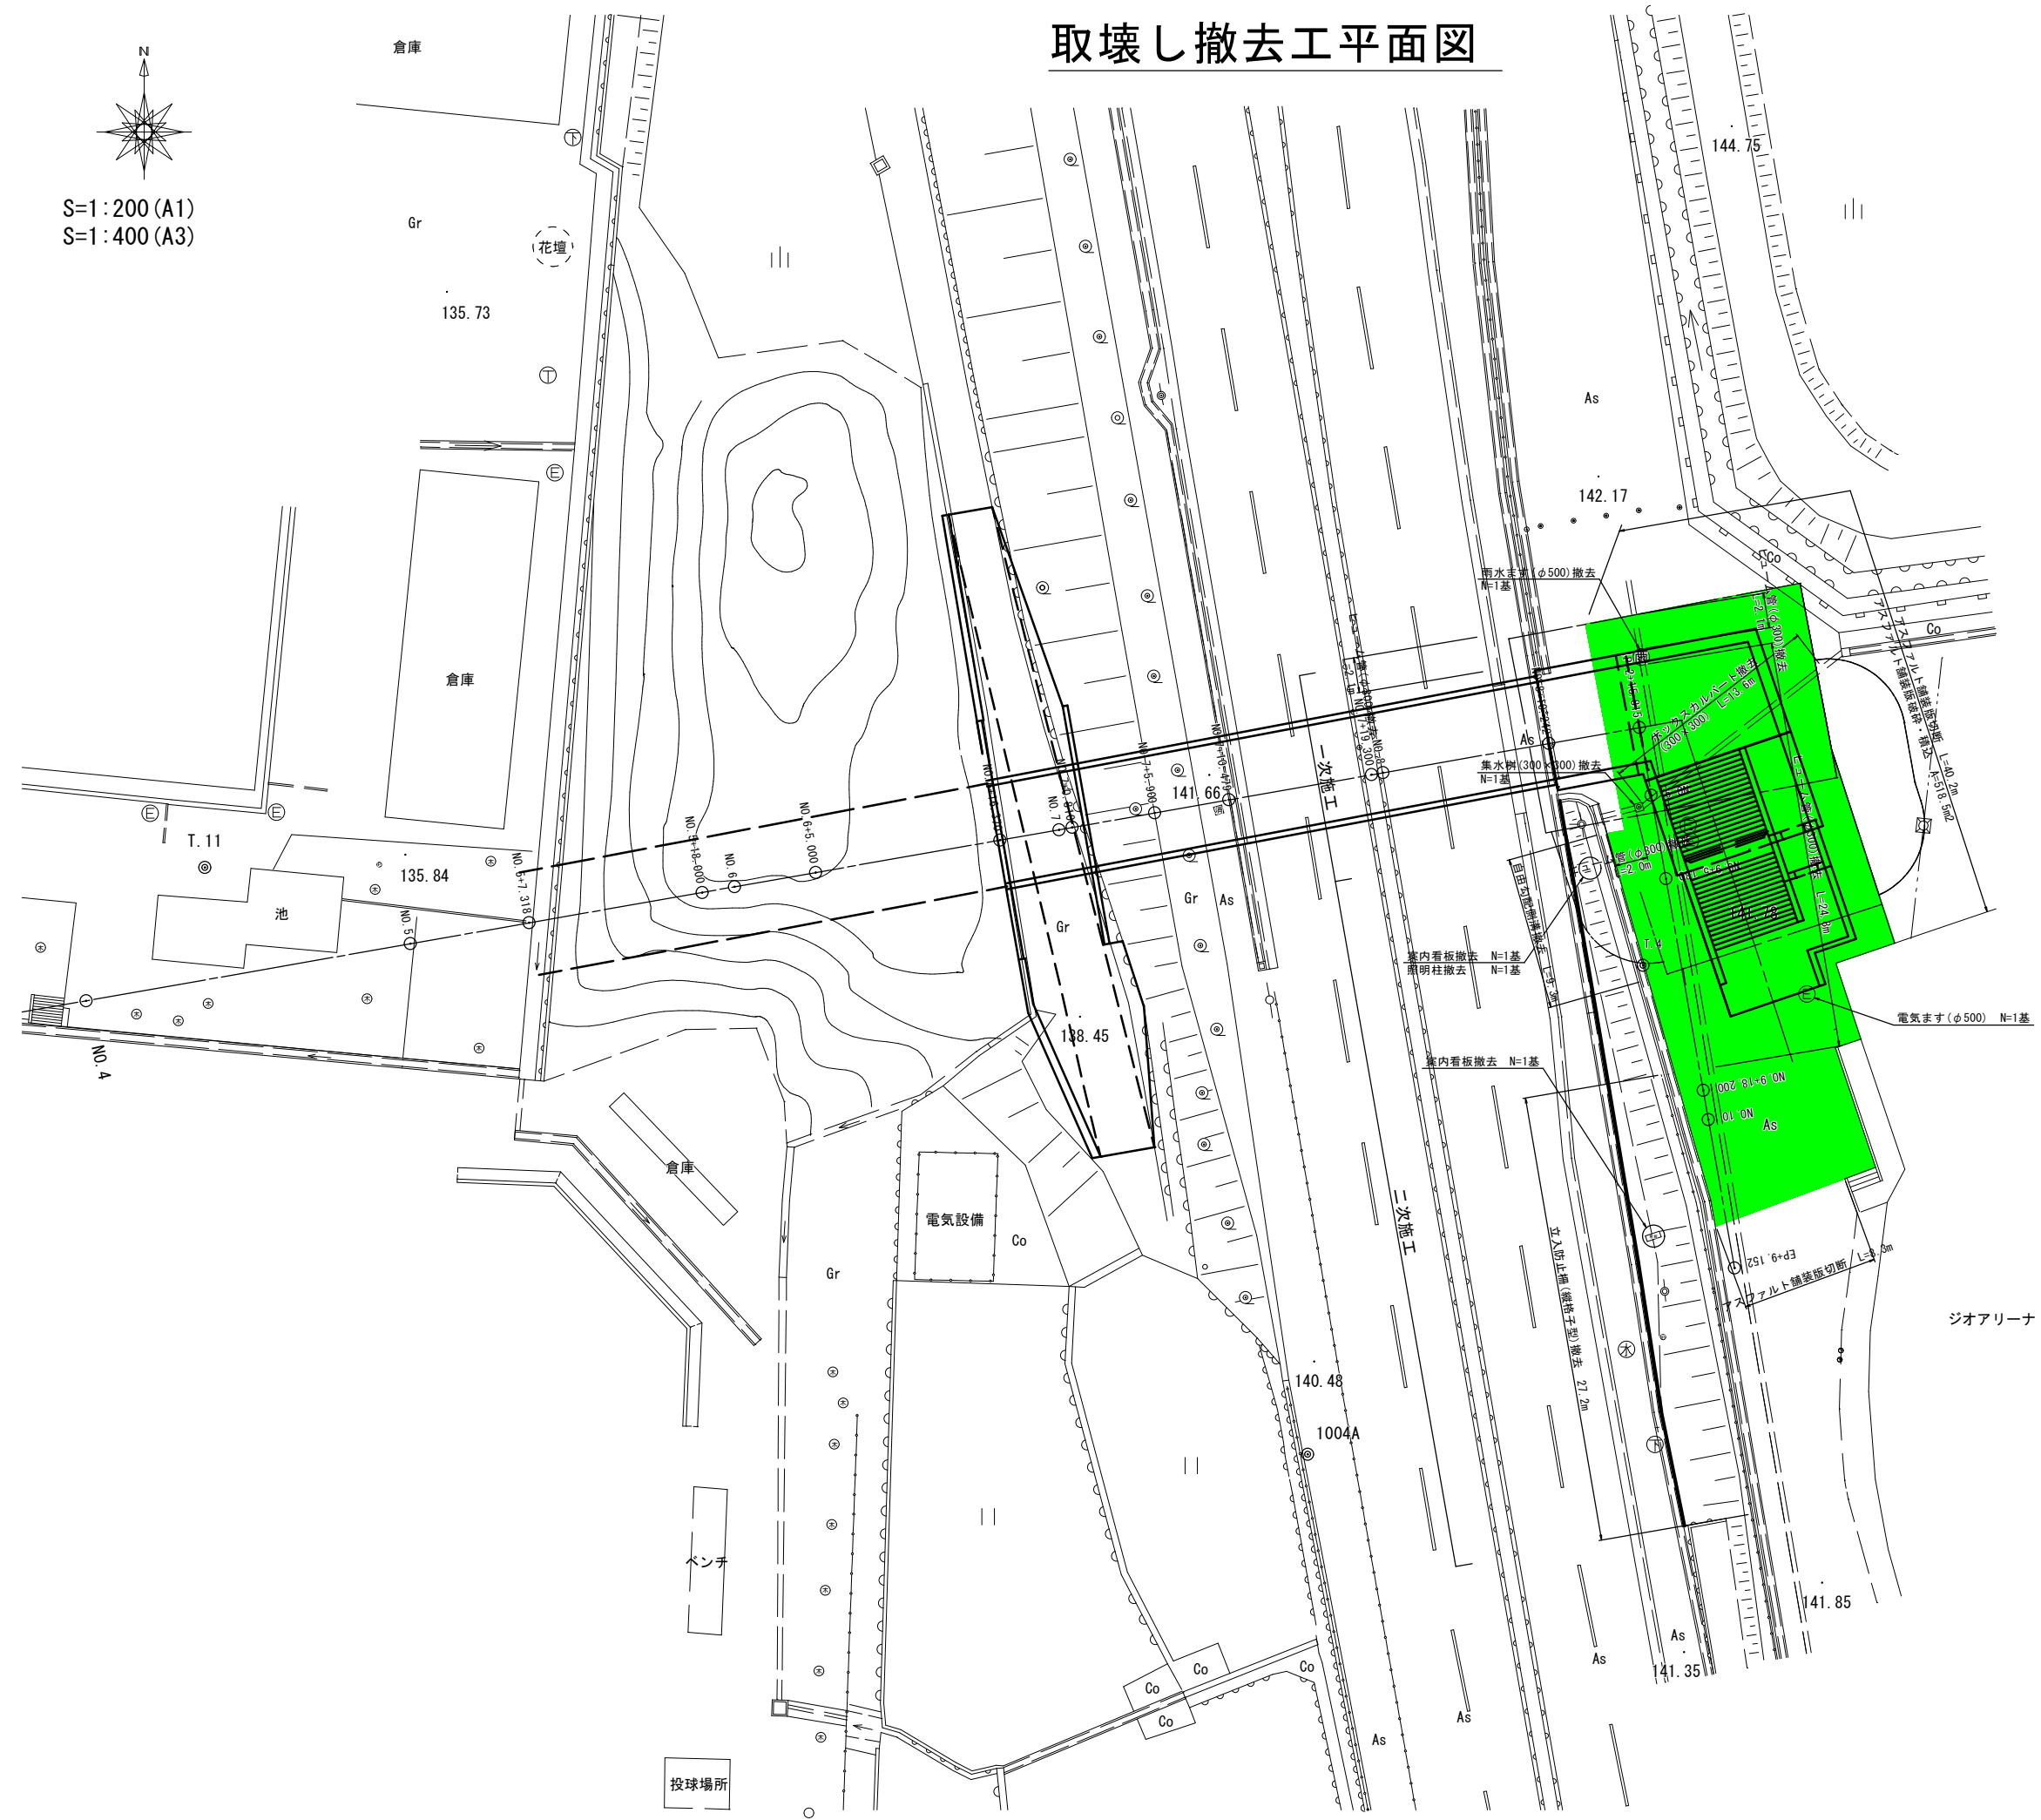

※縮尺注意 A1→A3
この図面はA1サイズを原寸とする。

番 号			
工 事 名	勝山市立中学校建設工事 (地下横断歩道昇降口建設工事)		
図 面 番 号	47	縮 尺	1 : 2 0 0
路 線 名	河 川		
施 工 所	勝山市 昭和町2丁目 地係		
施 工 年 度	令 和 6 年 度		
図面内容	取壊し撤去工平面図		
勝 山 市			