


# 13 校地・校舎


令和3年度 県立勝山高等学校 学校要覧より

敷地平面図

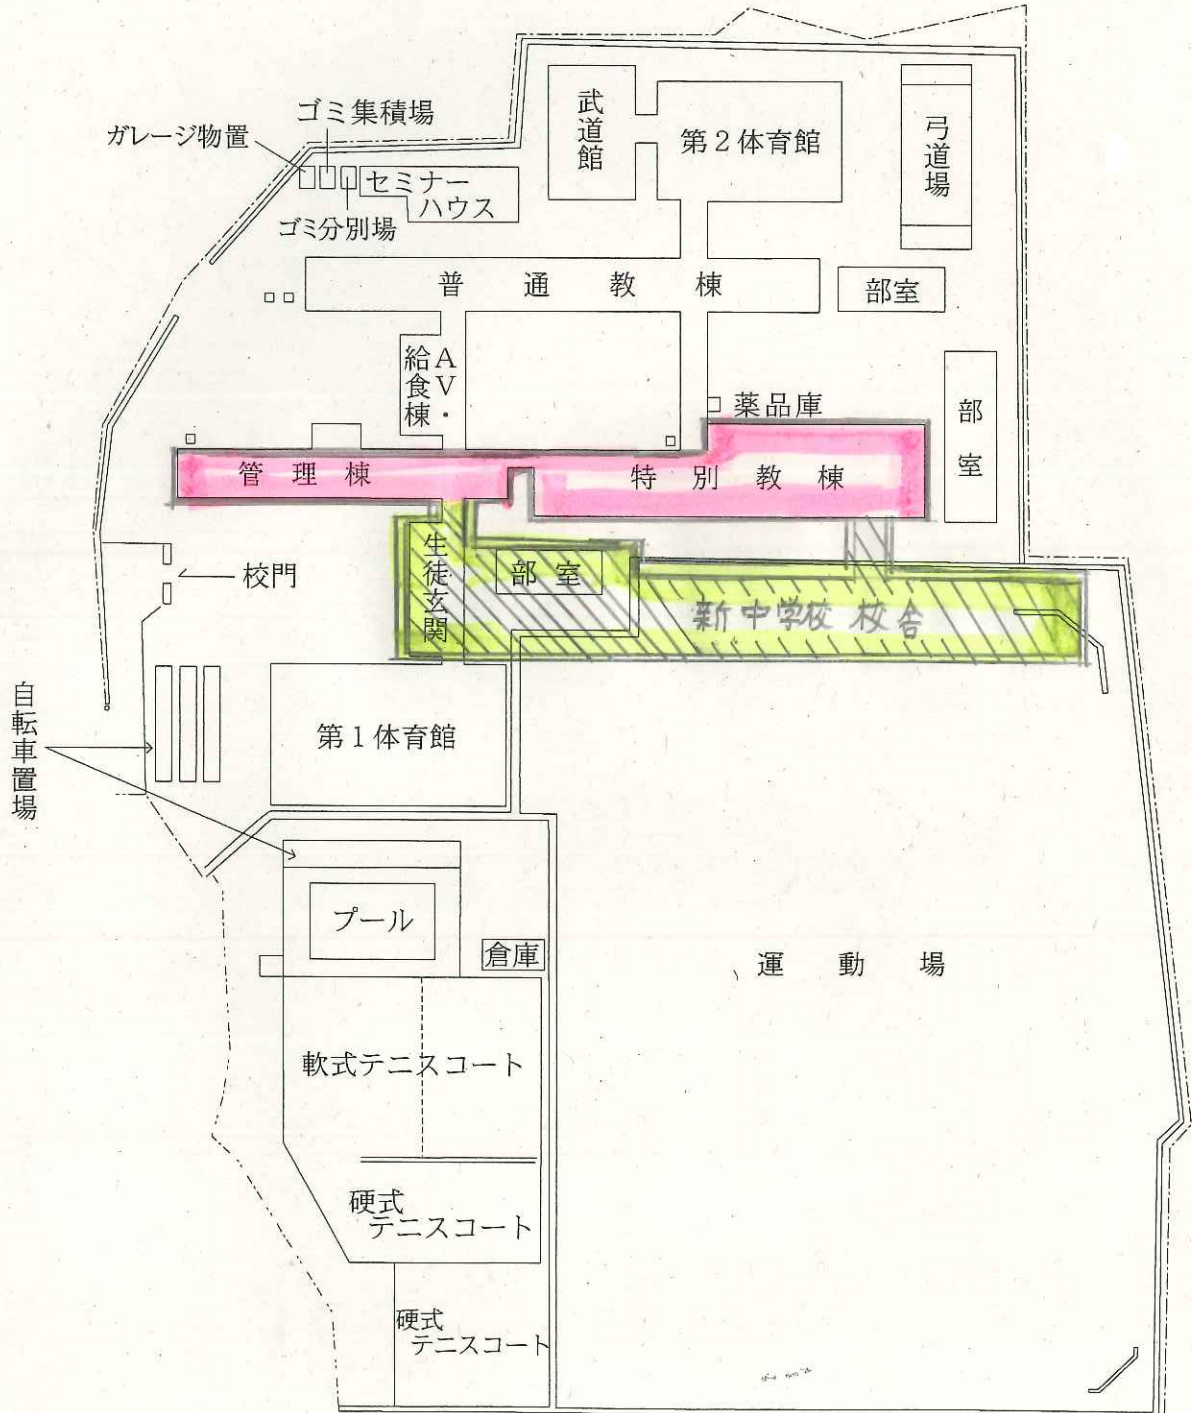

教室配置図

1/1000

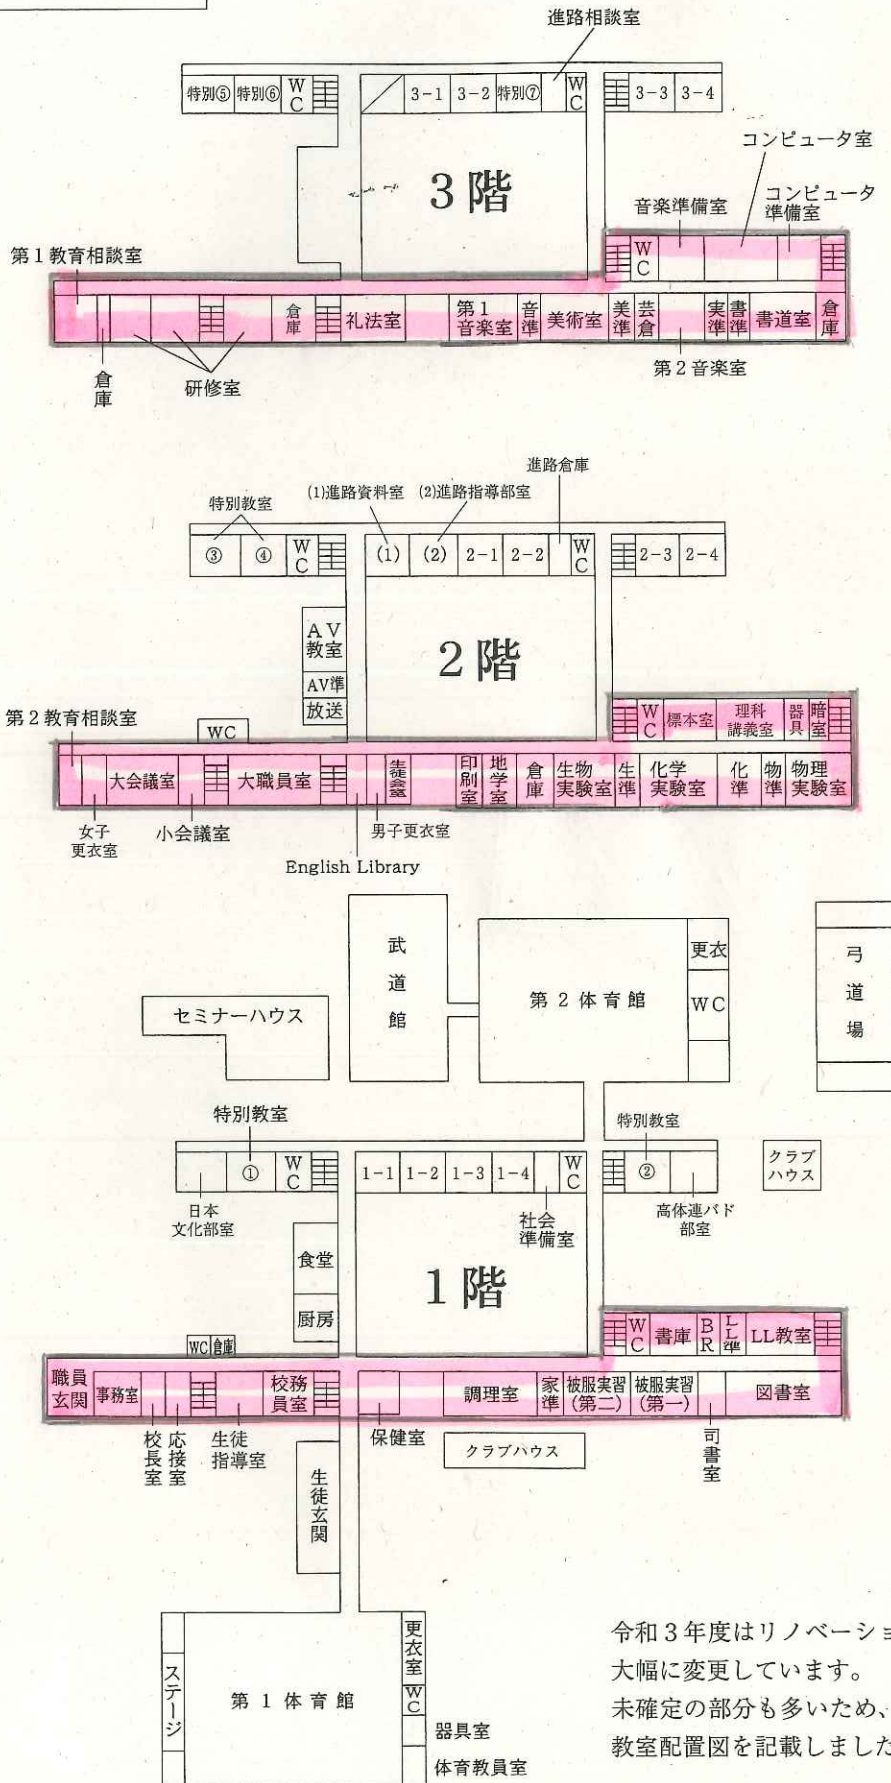

令和3年度はリノベーションのため教室配置を大幅に変更しています。未確定の部分も多いため、図には令和2年度の教室配置図を記載しました。