

勝山高校特別教棟、新中学校校舎の概要（案）

1. 勝山高校特別教棟（案）

1 階：中学校の諸室を中心にしたフロア

- ・調理室（中高）、被服室（中高）、技術室（中）、理科室①②（中）、多目的理科室（中）

2 階：高校の諸室を中心にしたフロア

- ・コンピュータ室（高）、物理室（高）、化学室（高）、生物室（高）、理科講義室兼理科実験室（中高）

3 階：芸術関係の諸室を中心にしたフロア

- ・音楽室①②（中高）、美術室①②（中高）、吹奏楽練習室①②（中高）

* 理科室や音楽室、美術室は、中学校の専用教室として設置
高校の調理室、被服室は中高で共用

2. 新中学校校舎（案）

A 案：3 階建て

- ・玄関を新校舎のグラウンド側（西側）につくる。
- ・校舎のグラウンド側を歩いて玄関に出入りする。

B 案：3 階建て

- ・玄関を高校の玄関と背中合わせにつくる。
- ・中庭を歩いて玄関に出入りする。

C 案：4 階建て

- ・玄関を高校の玄関と背中合わせにつくる。
- ・中庭を歩いて玄関に出入りする。

D 案：3 階建て

- ・玄関を新校舎のジオアリーナ側（東側）につくる。
- ・高校の玄関と中学校の玄関の両方に出入りする。

* 職員室など教職員関係の諸室のほか、相談室や通級指導教室など
必要な教室を中学校の校舎に設置


* I C T 環境を充実した図書室（メディアセンター）、多目的ルーム
を設置（高校と共用）

勝山高校周辺







A案(L字型玄関) 1階 (3階建)

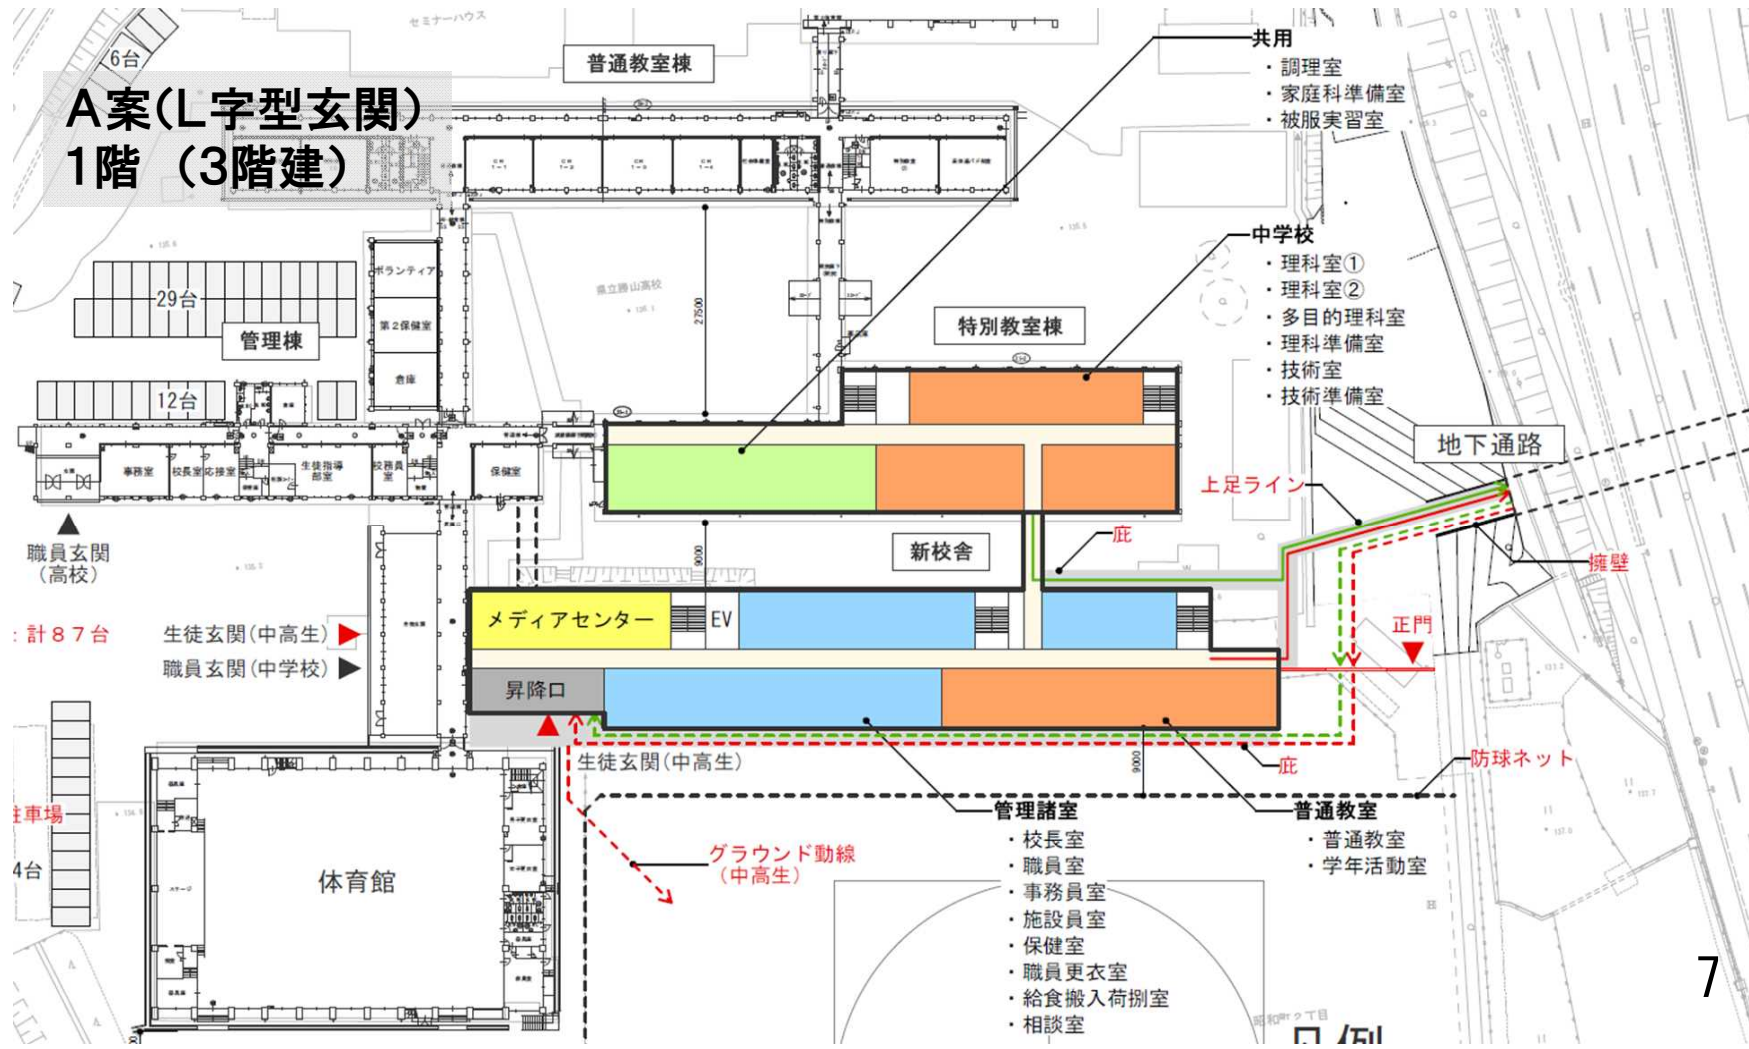



勝山高校 特別教棟(案)

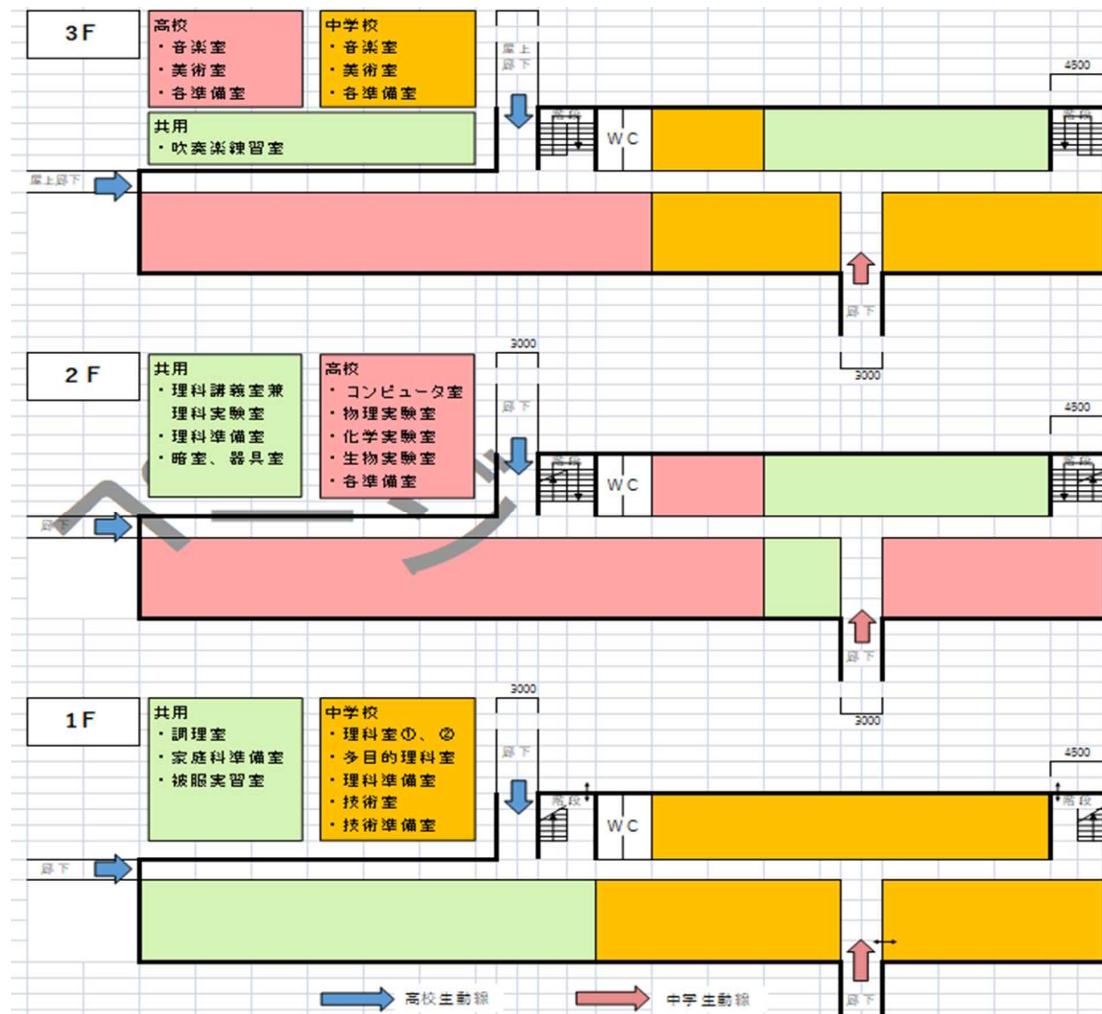

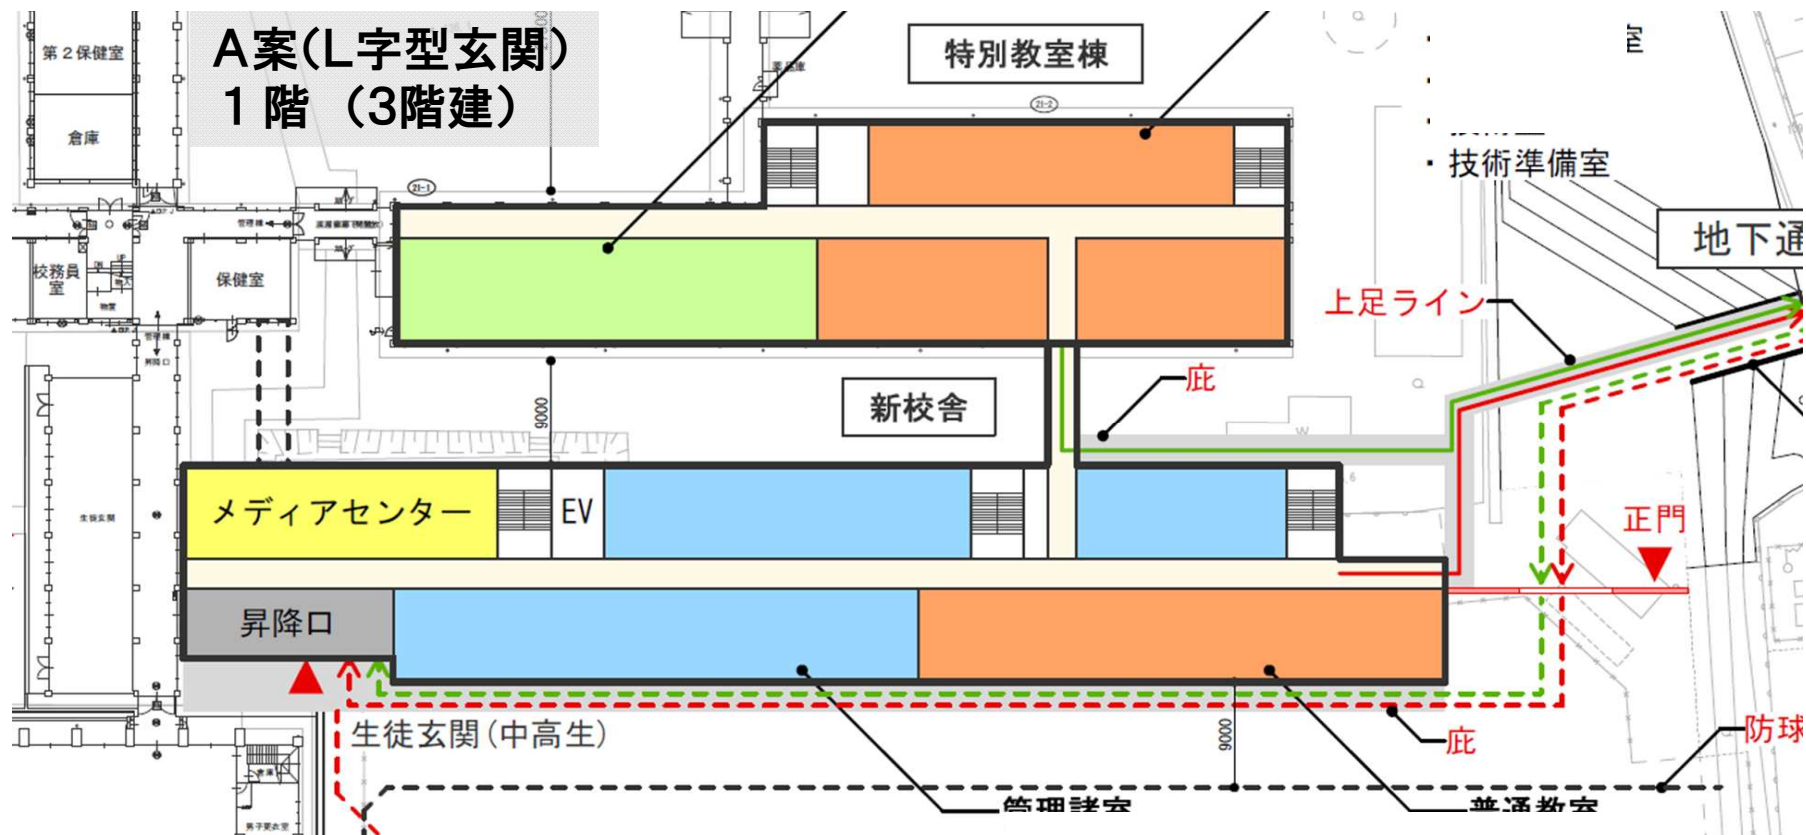


A案(L字型玄関)
2階 (3階建)

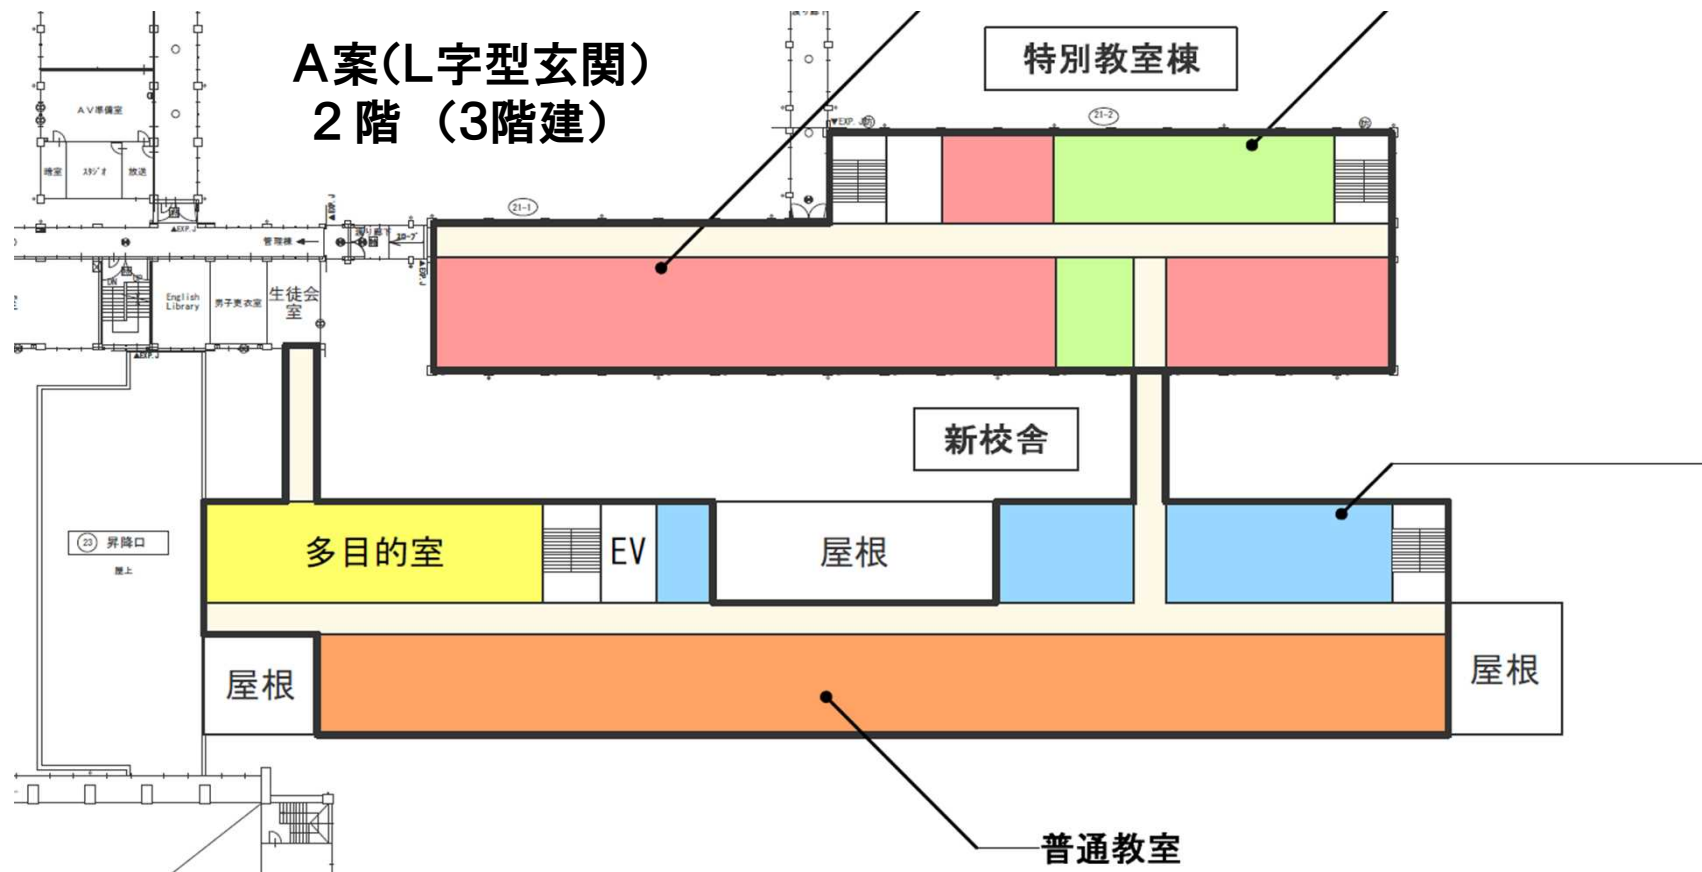


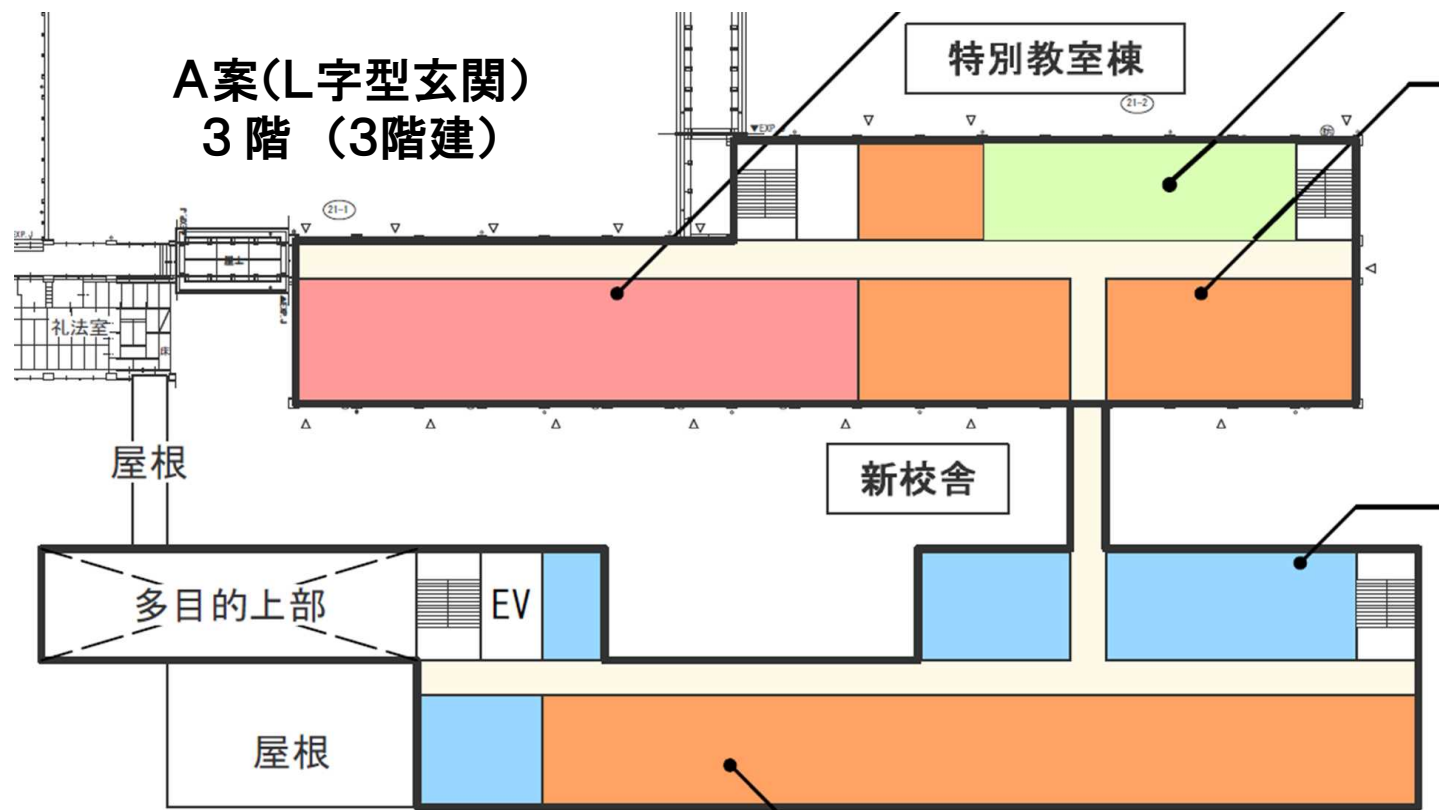


多目的室のイメージ(例)

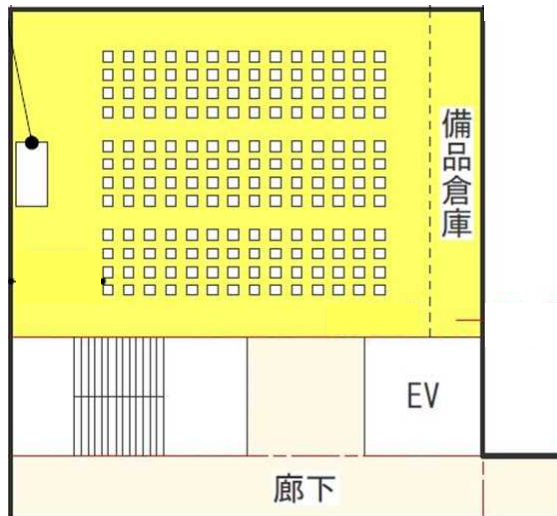




集会・講演時

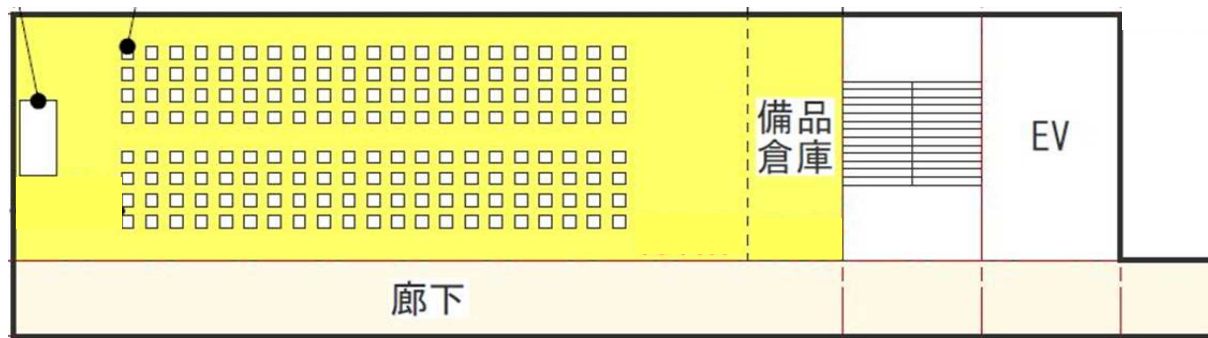

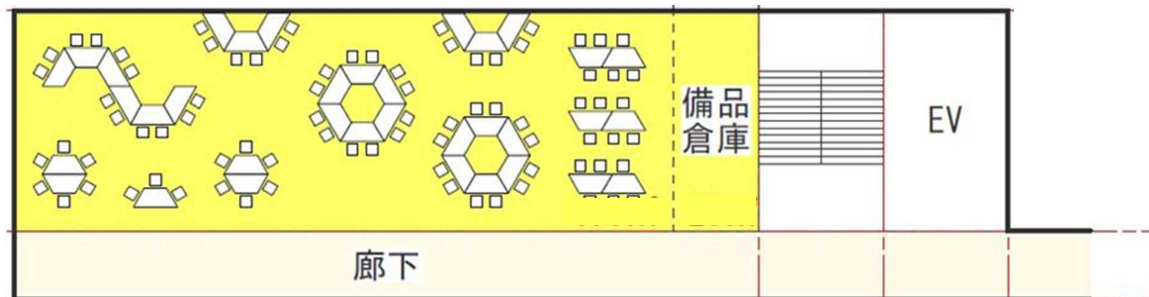

自由度の高い学習スペース(例)

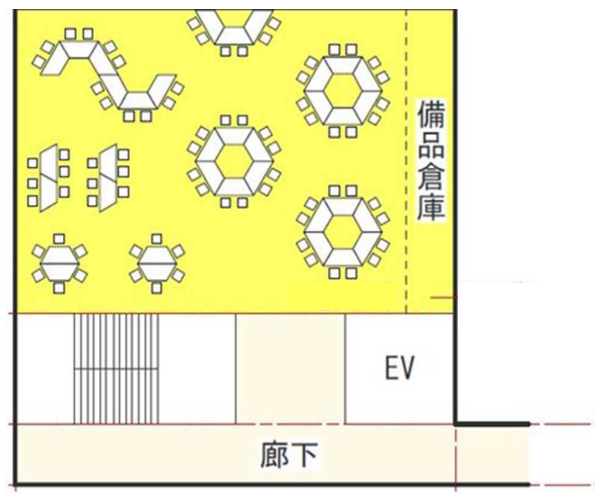


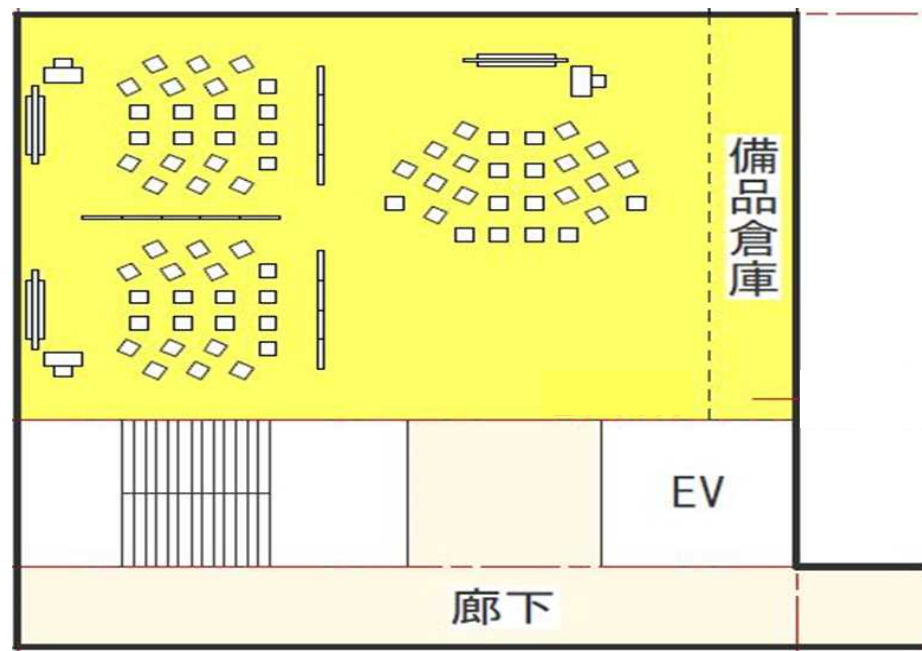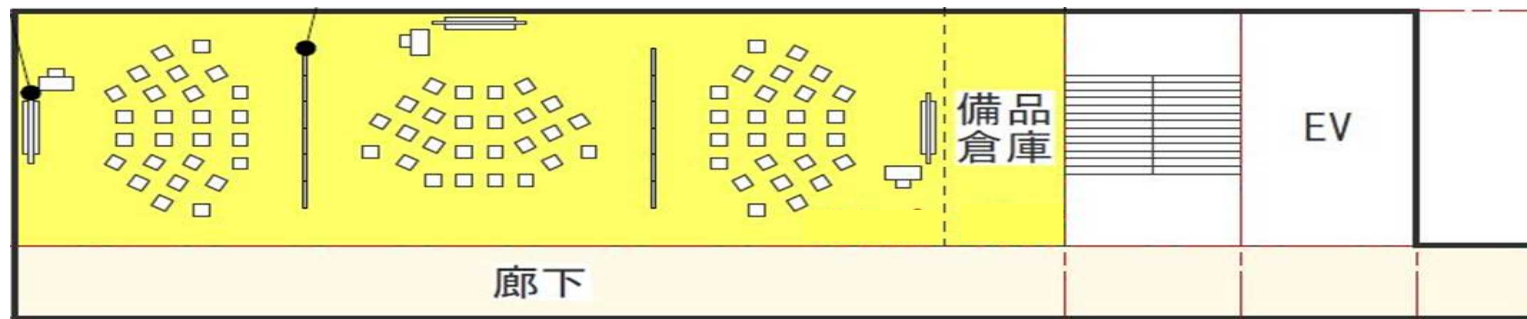

多目的室のイメージ(例)
プロジェクターを設置し探究学習





図書室(メディアセンター)のイメージ(例)

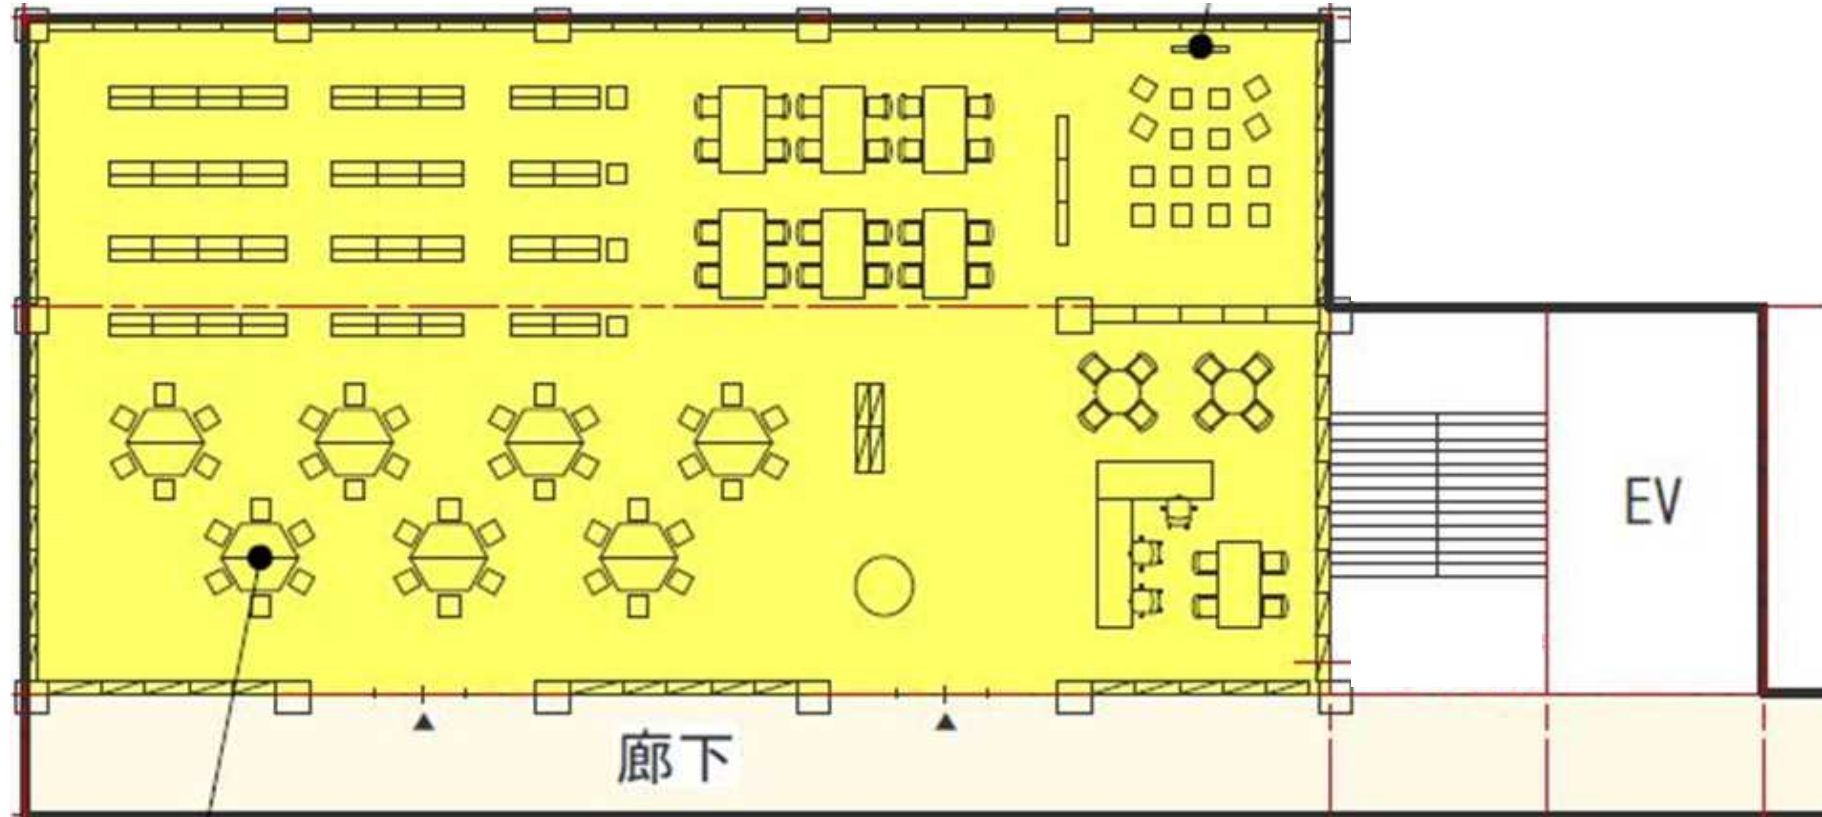







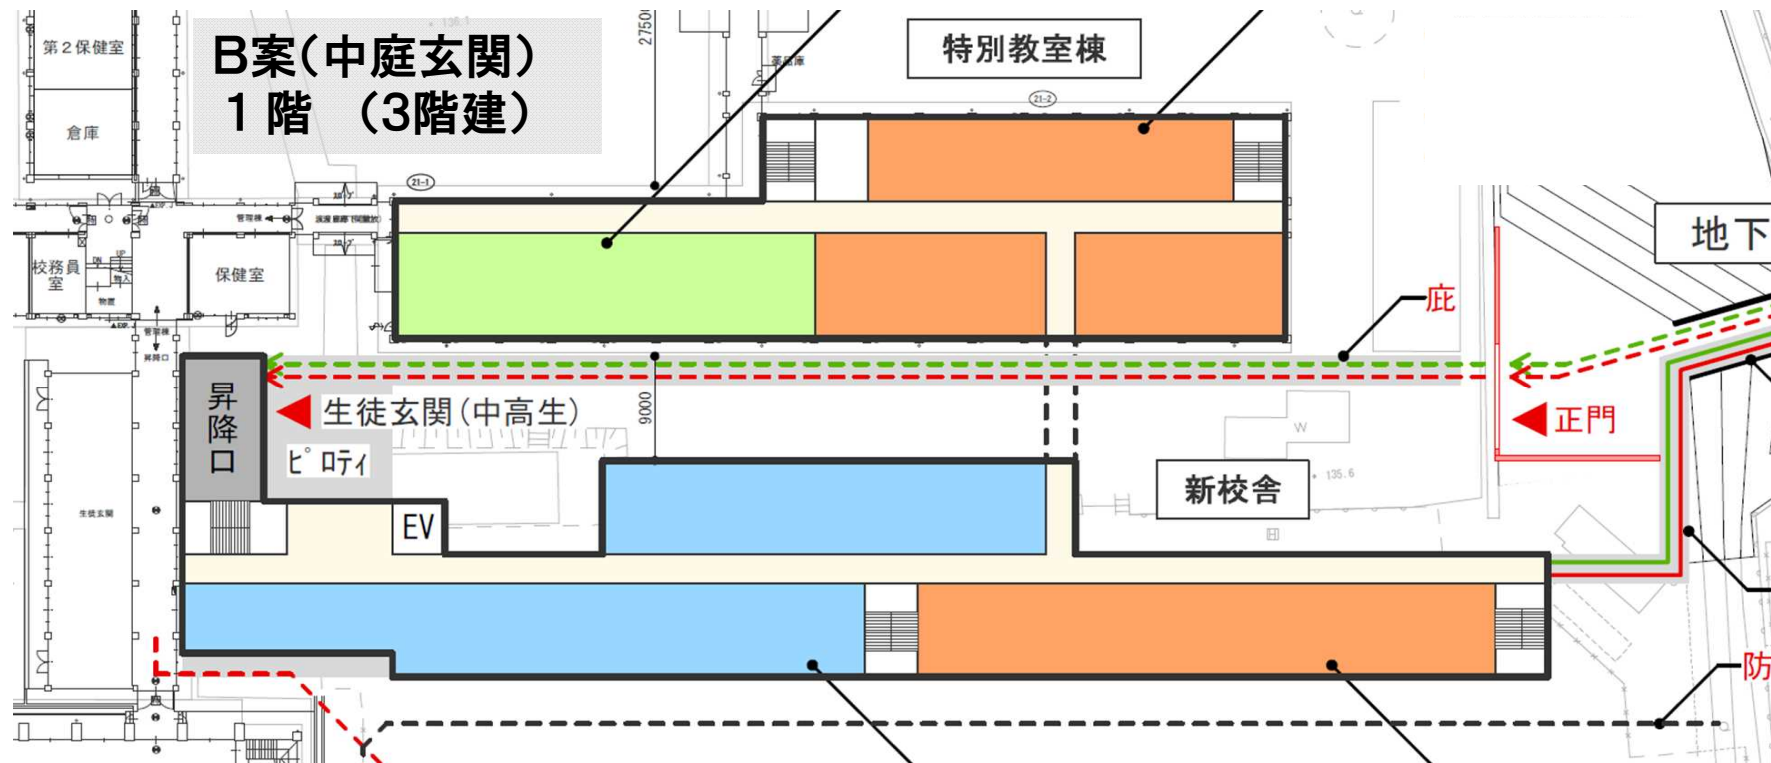

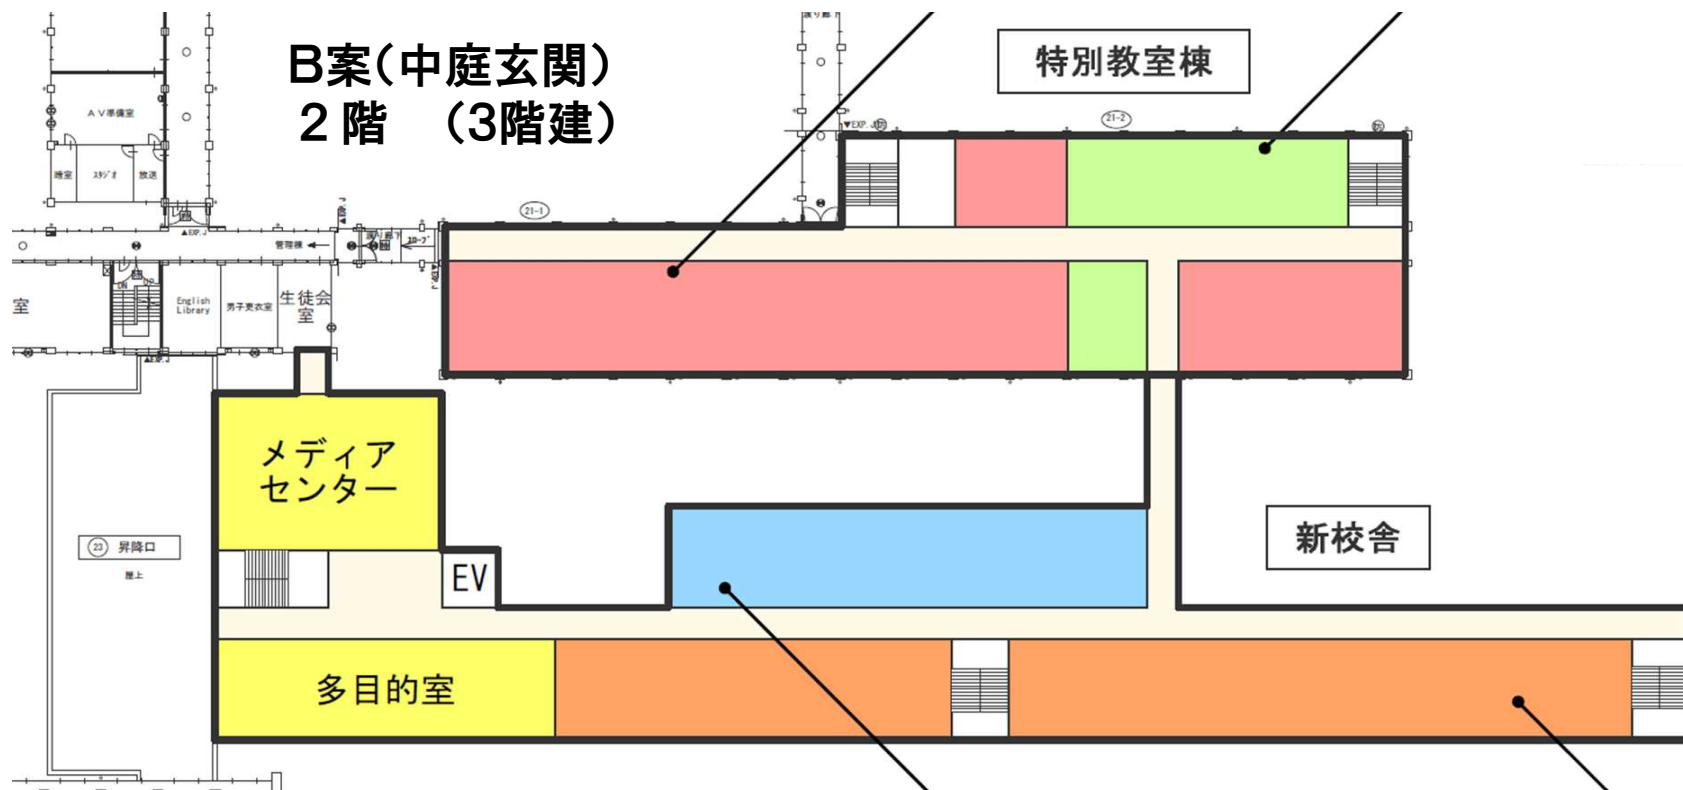


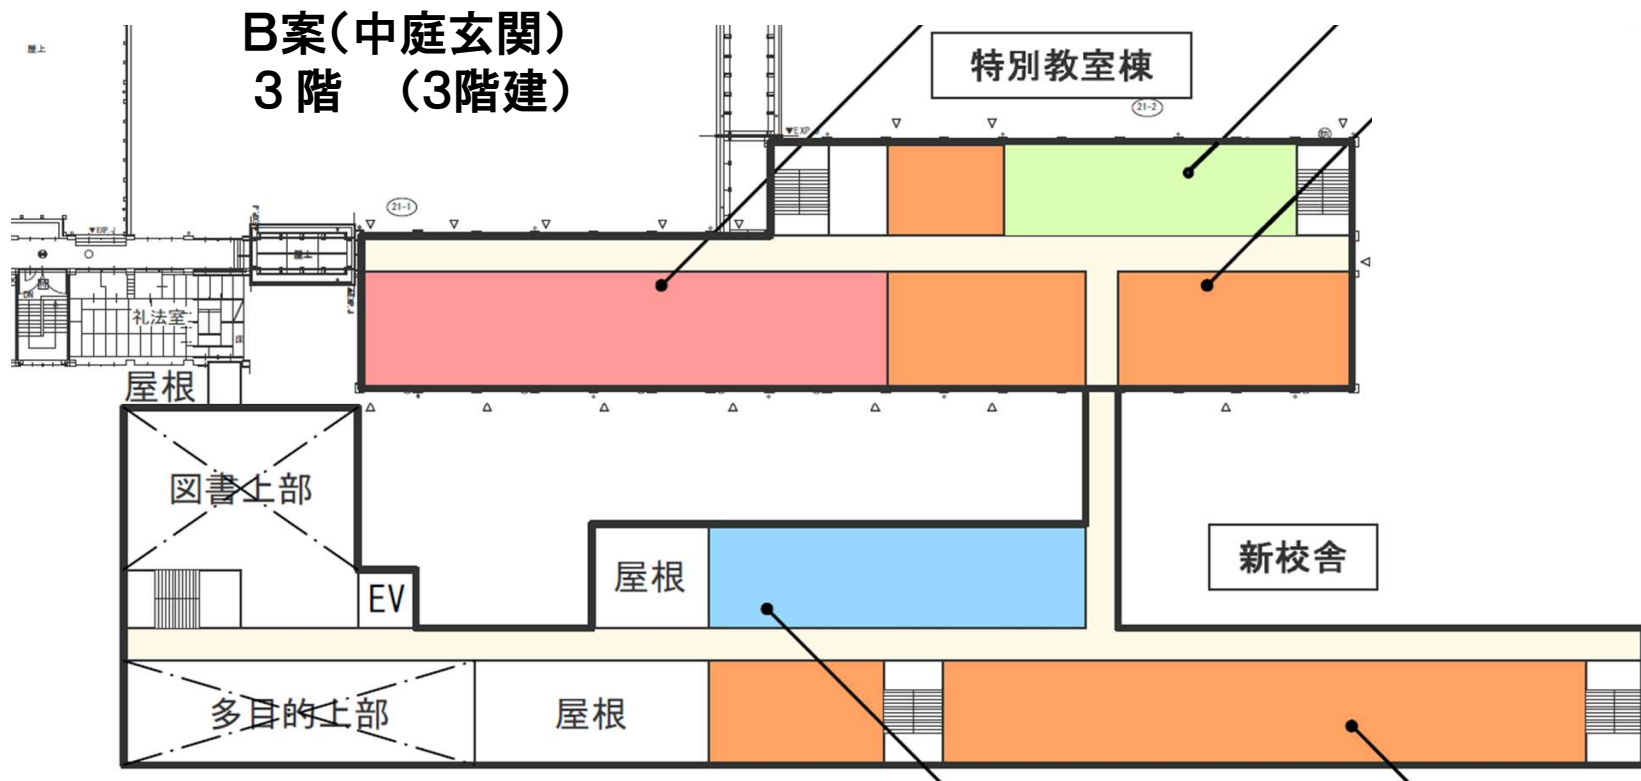


C案
(中庭玄関・片廊下)
1階 (4階建)

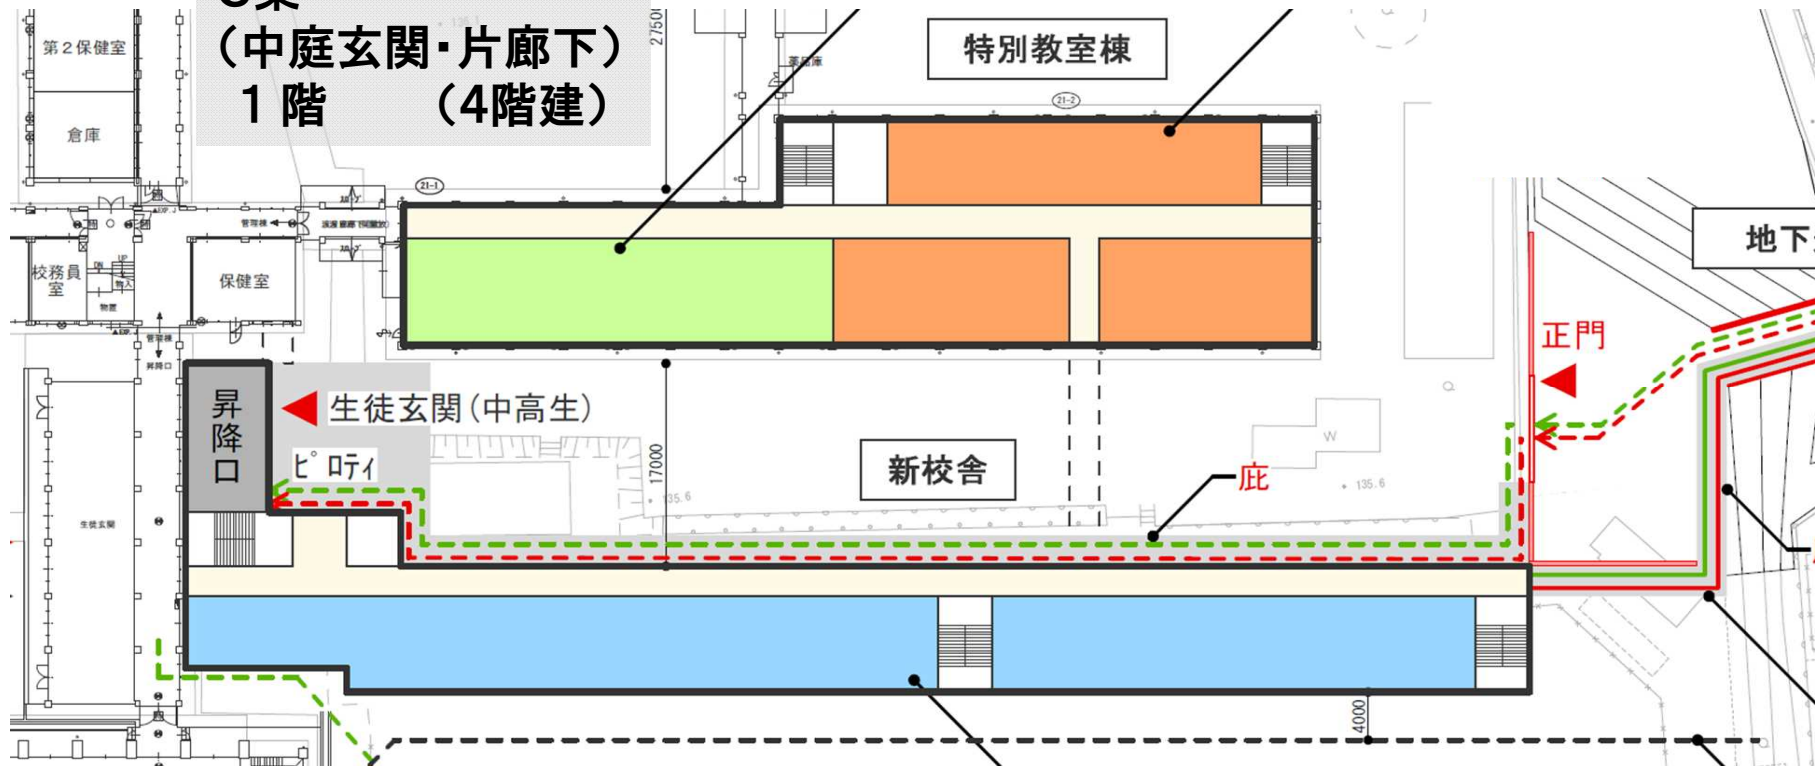


C案
(中庭玄関・片廊下)
2階 (4階建)

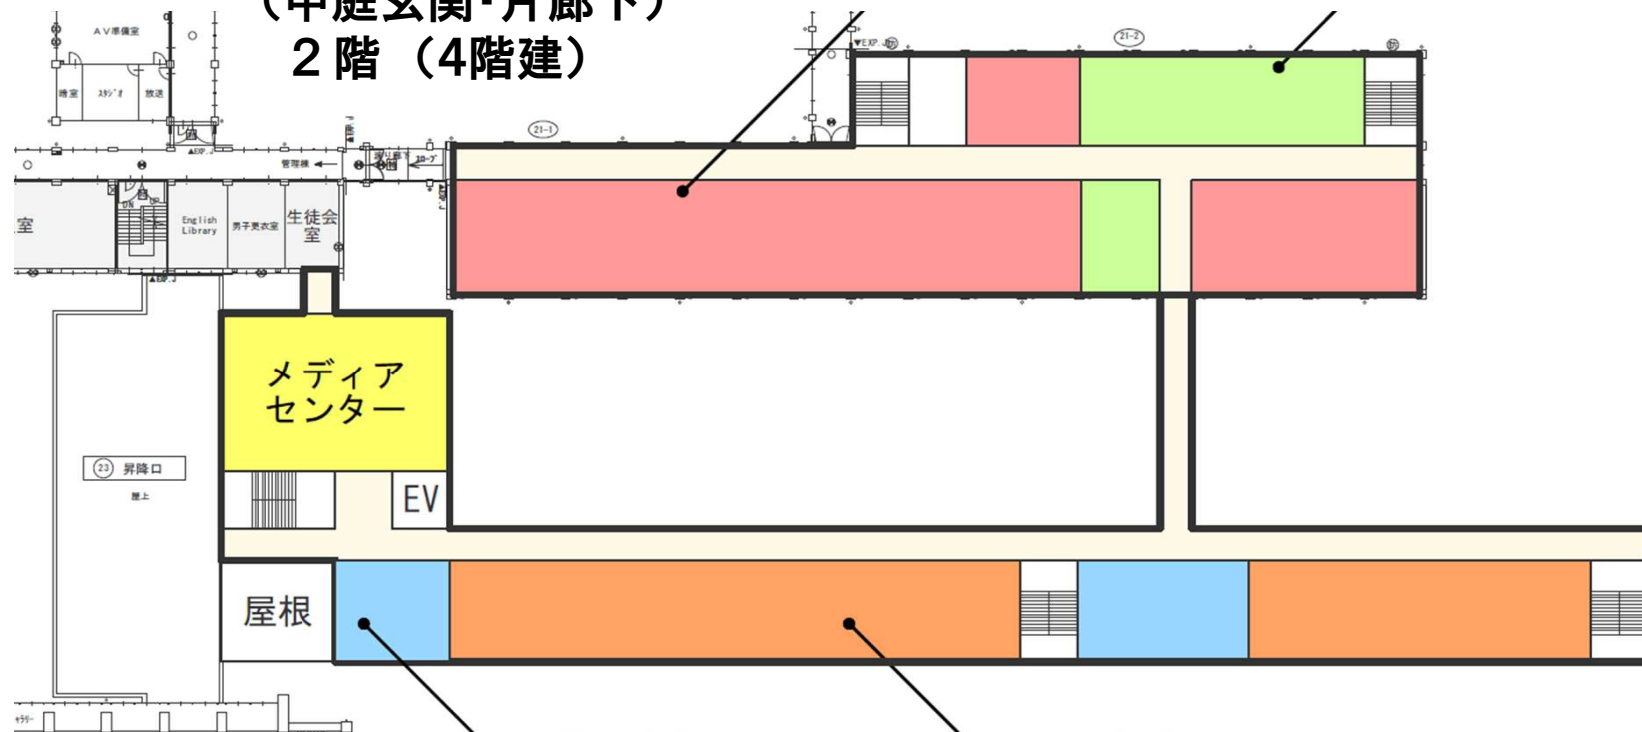


C案
(中庭玄関・片廊下)
3階 (4階建)

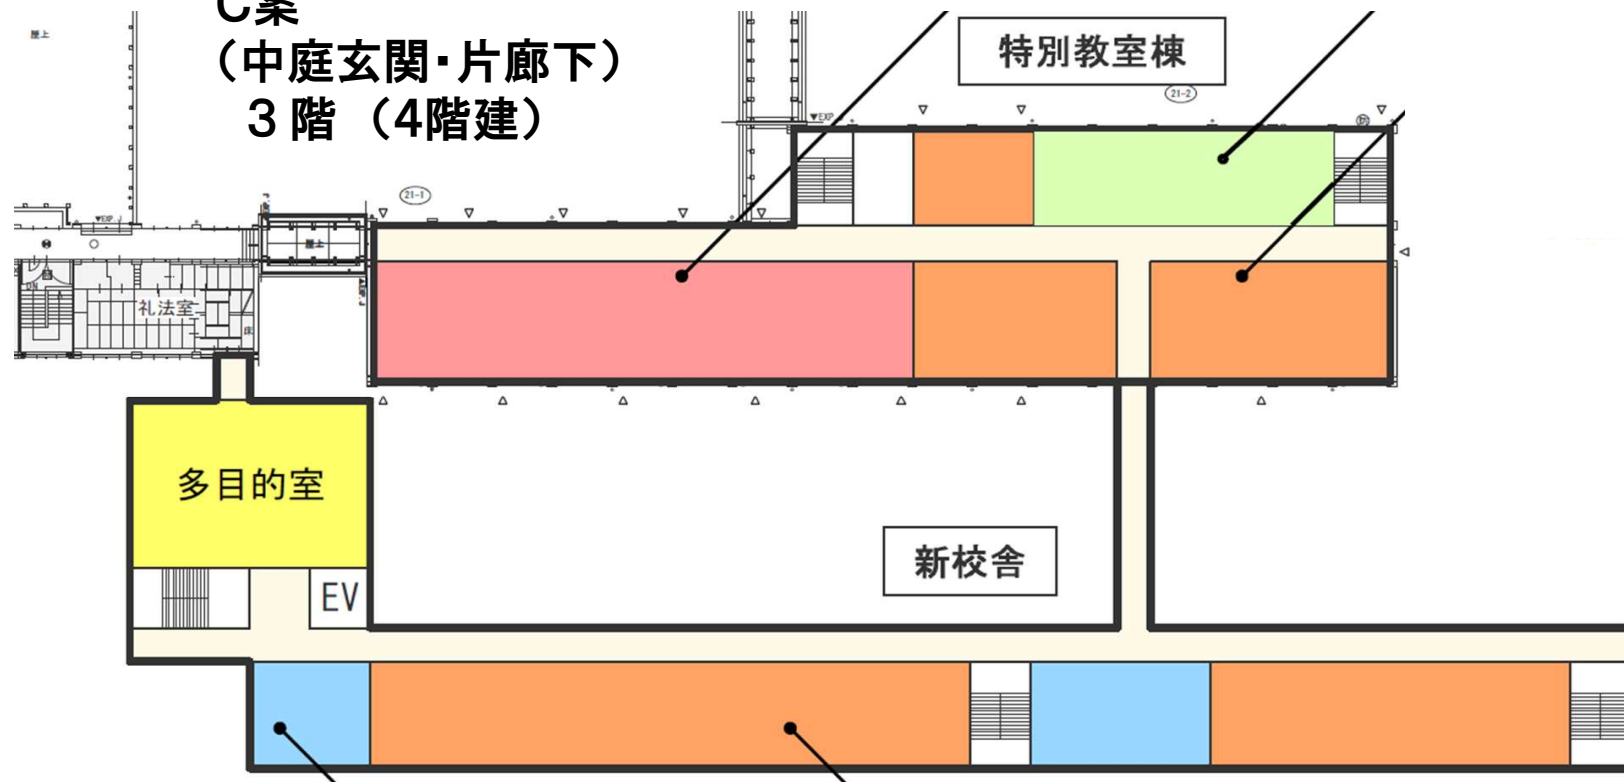


C案
(中庭玄関・片廊下)
4 階 (4階建)

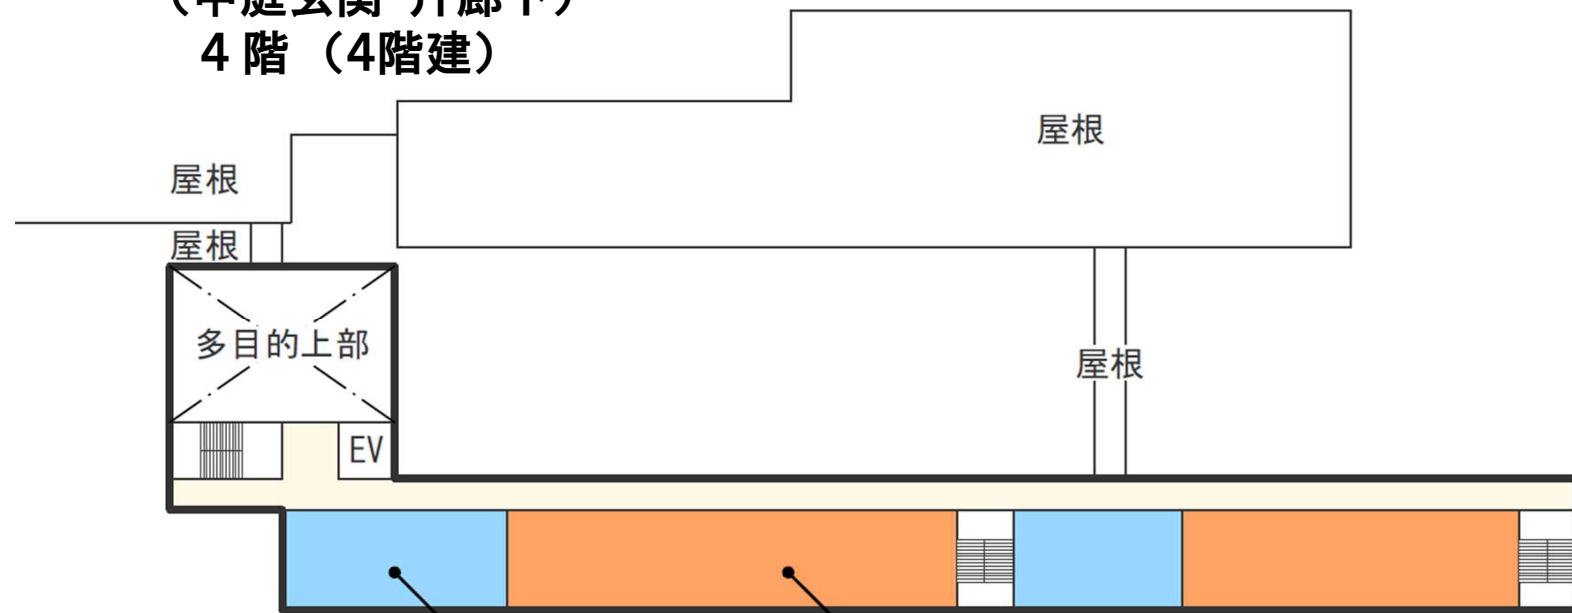

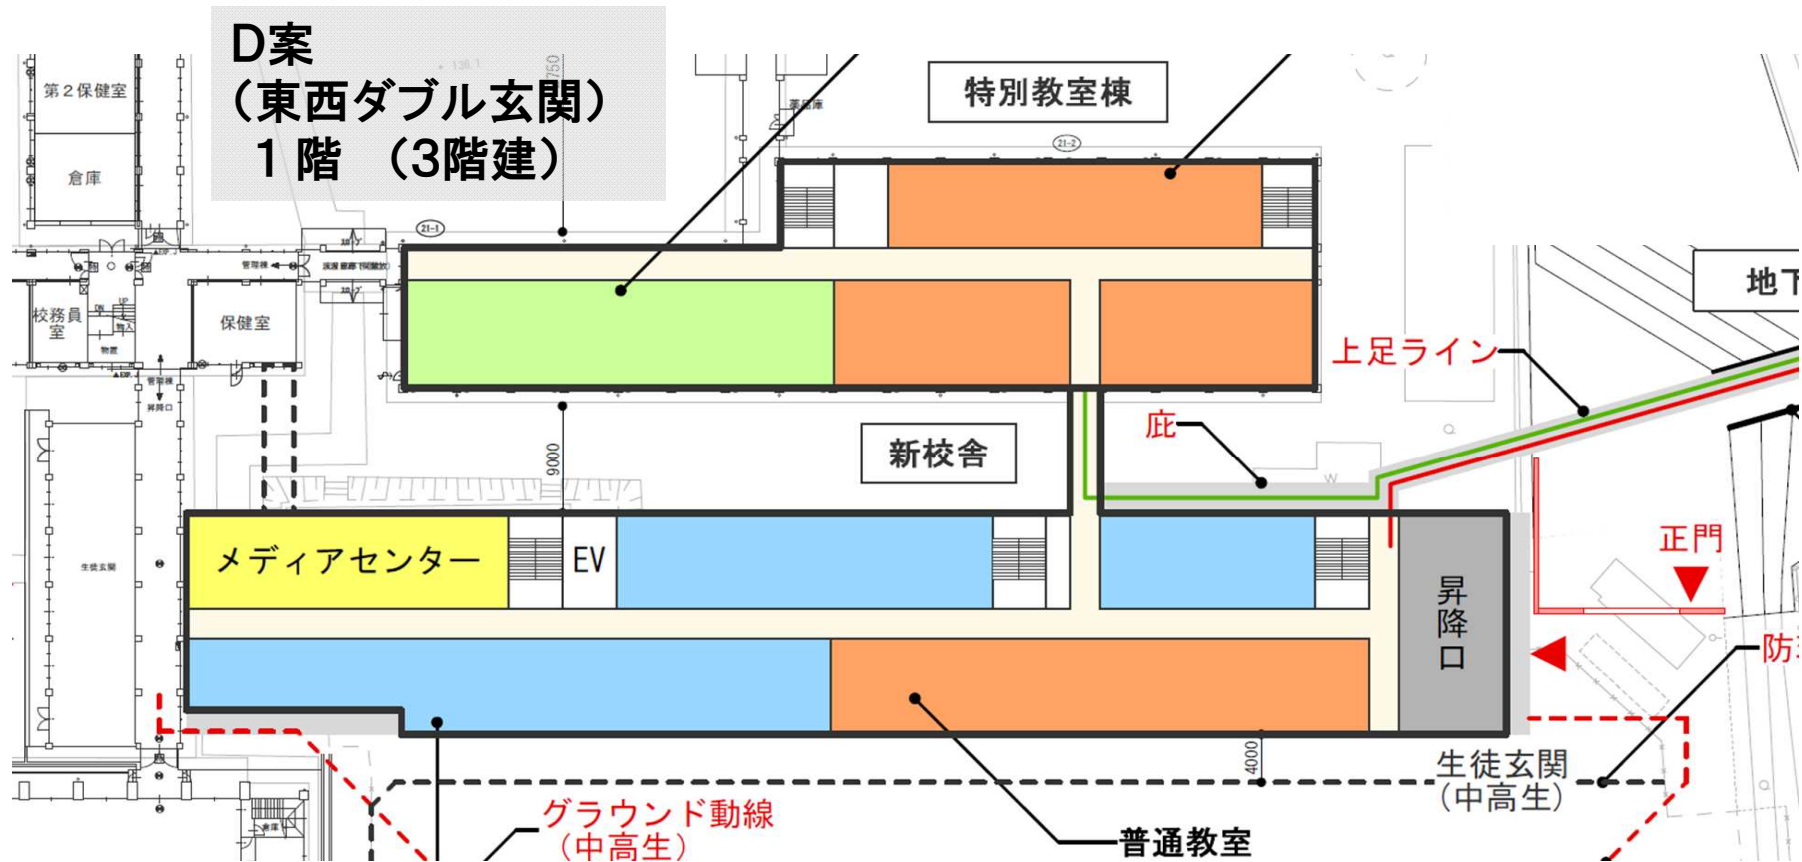

D案
(東西ダブル玄関)
2階 (3階建)

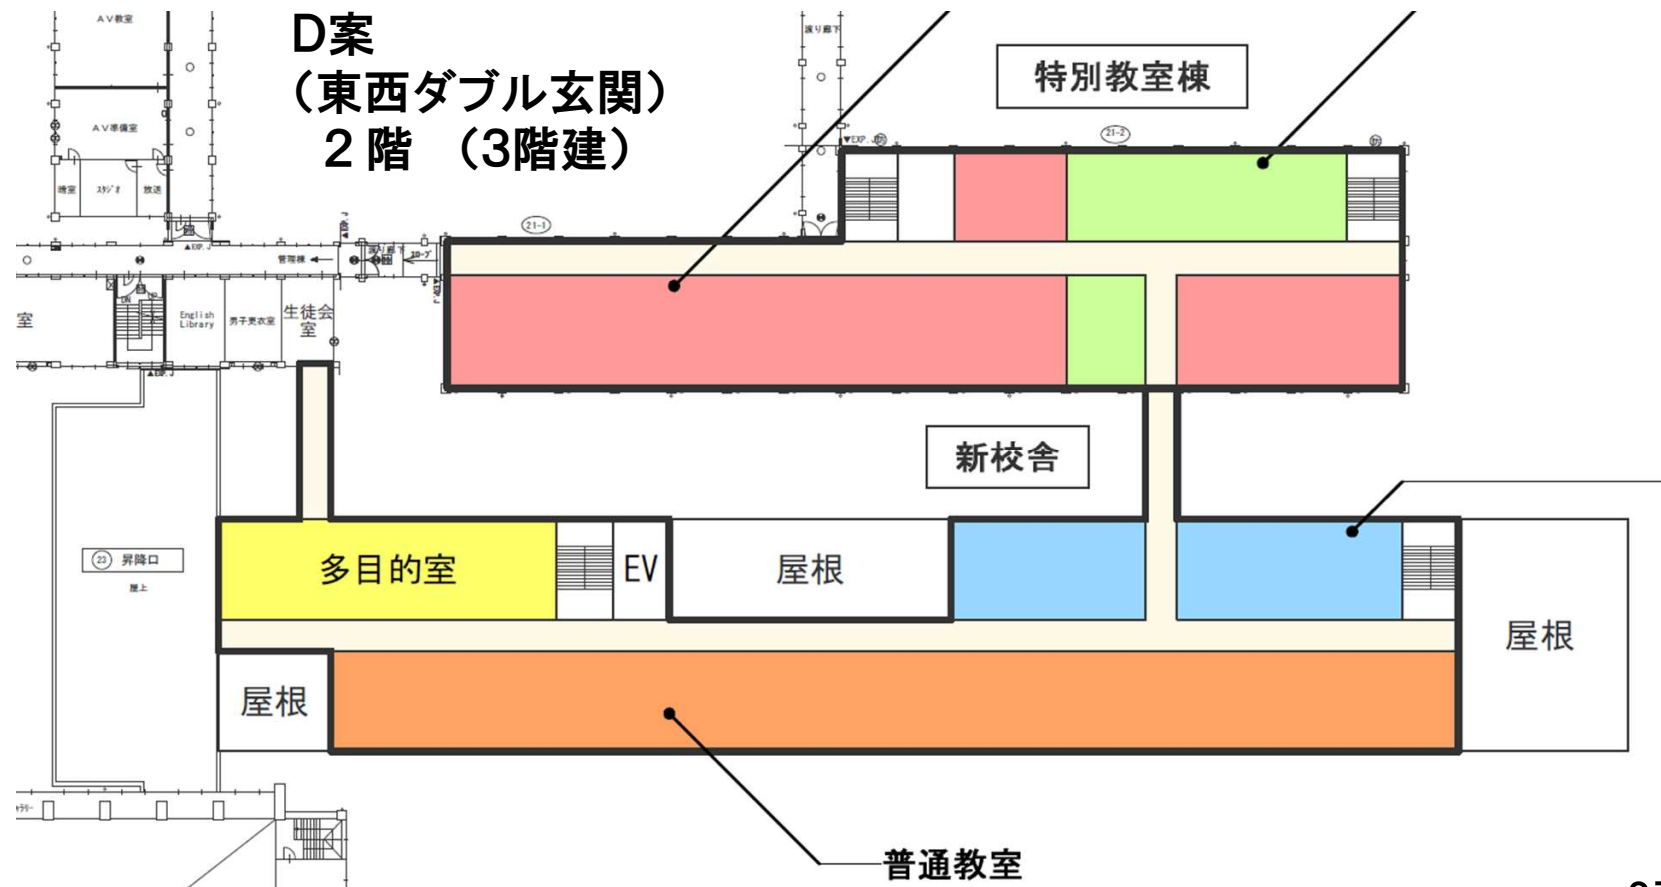

D案
(東西ダブル玄関)
3階 (3階建)

