

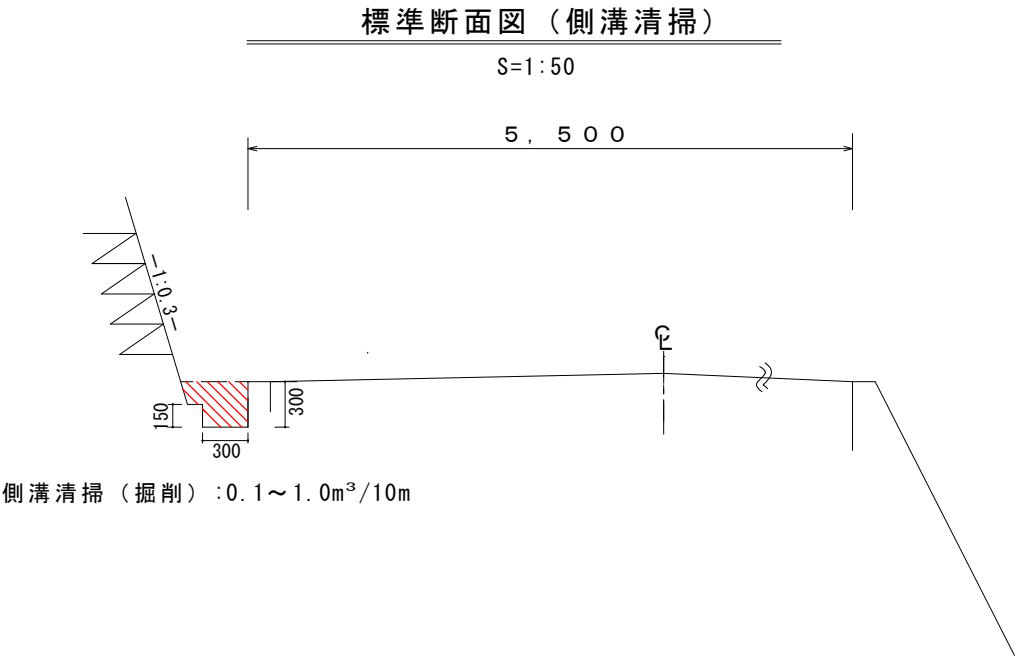


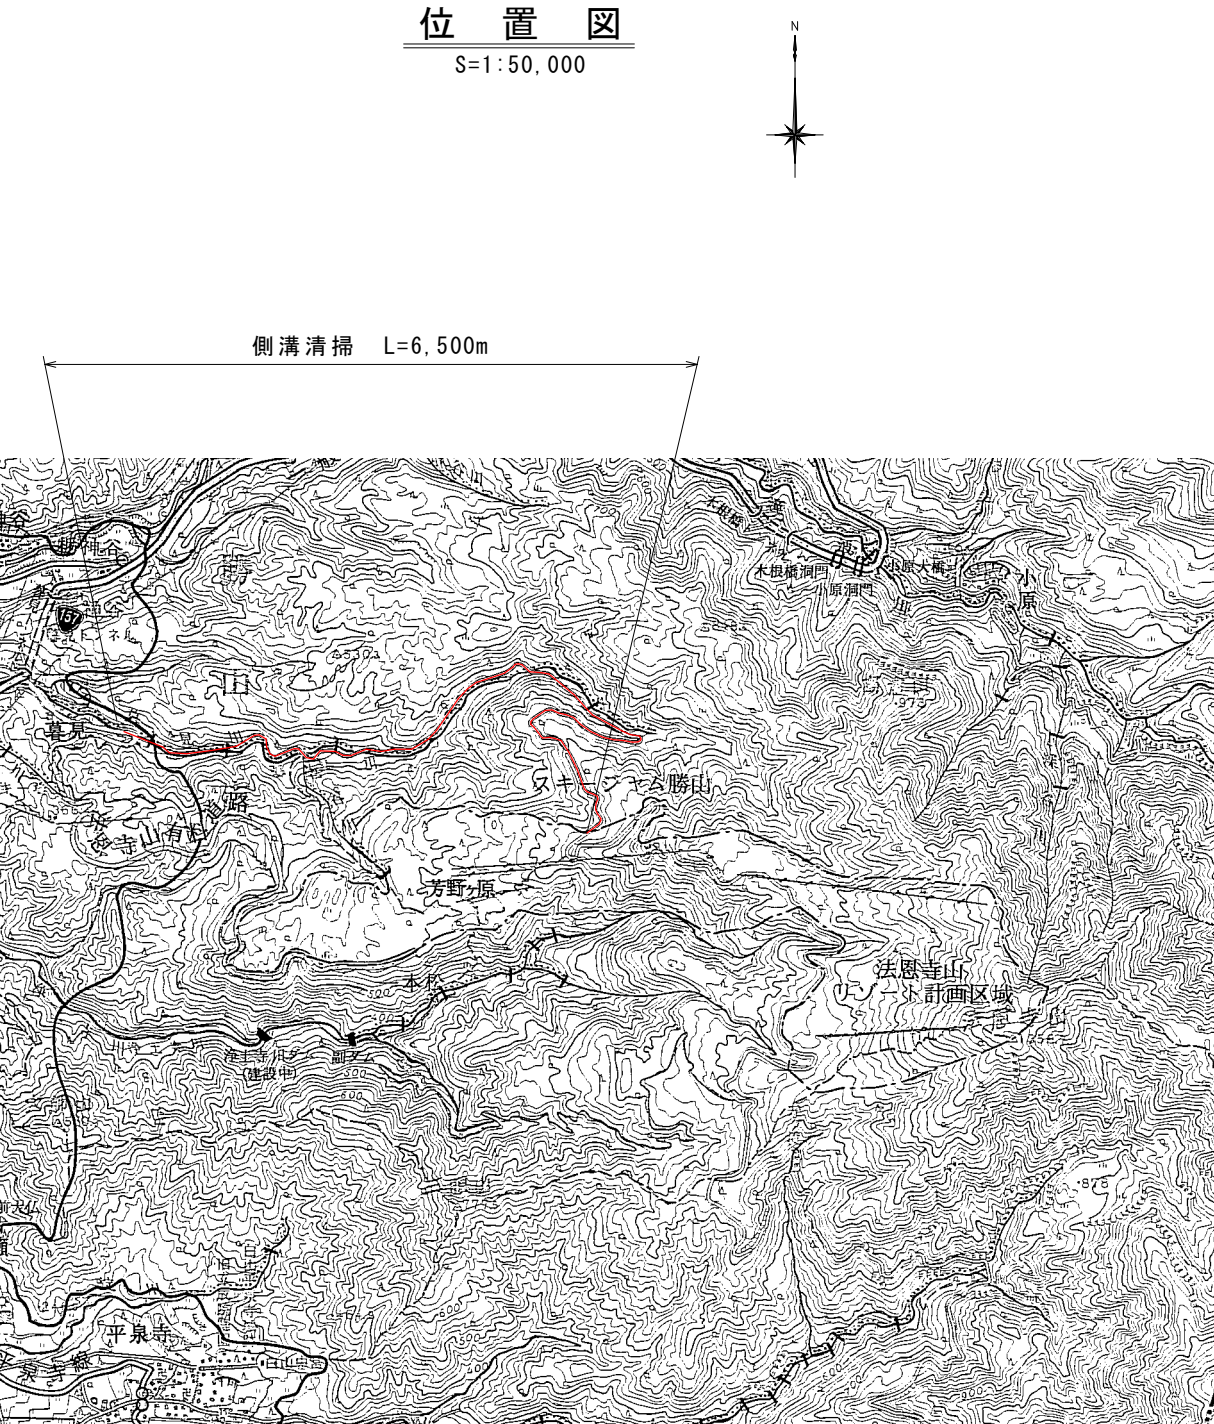

側溝清掃（掘削）：0.1～1.0m³/10m

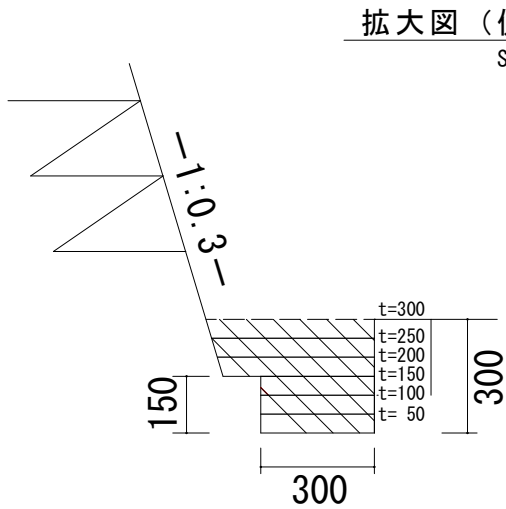

堆積土砂深 (mm)	断面当り土量 (m3)
t=300	V=0.10
t=250	V=0.08
t=200	V=0.06
t=150	V=0.04
t=100	V=0.03
t= 50	V=0.01

路線名	法恩寺線		事業名	林道維持管理費	
林道区分	広域基幹林道	級別区分	1級	設計速度	km/h
年度	令和7年度		施工主体	勝山市	
名称	位置図、標準断面図		1葉中	1番	
施行地	福井県勝山市村岡町暮見 地係				
縮尺	図示	審査者		設計者	