


特別用途地区 指定区域図

総括図

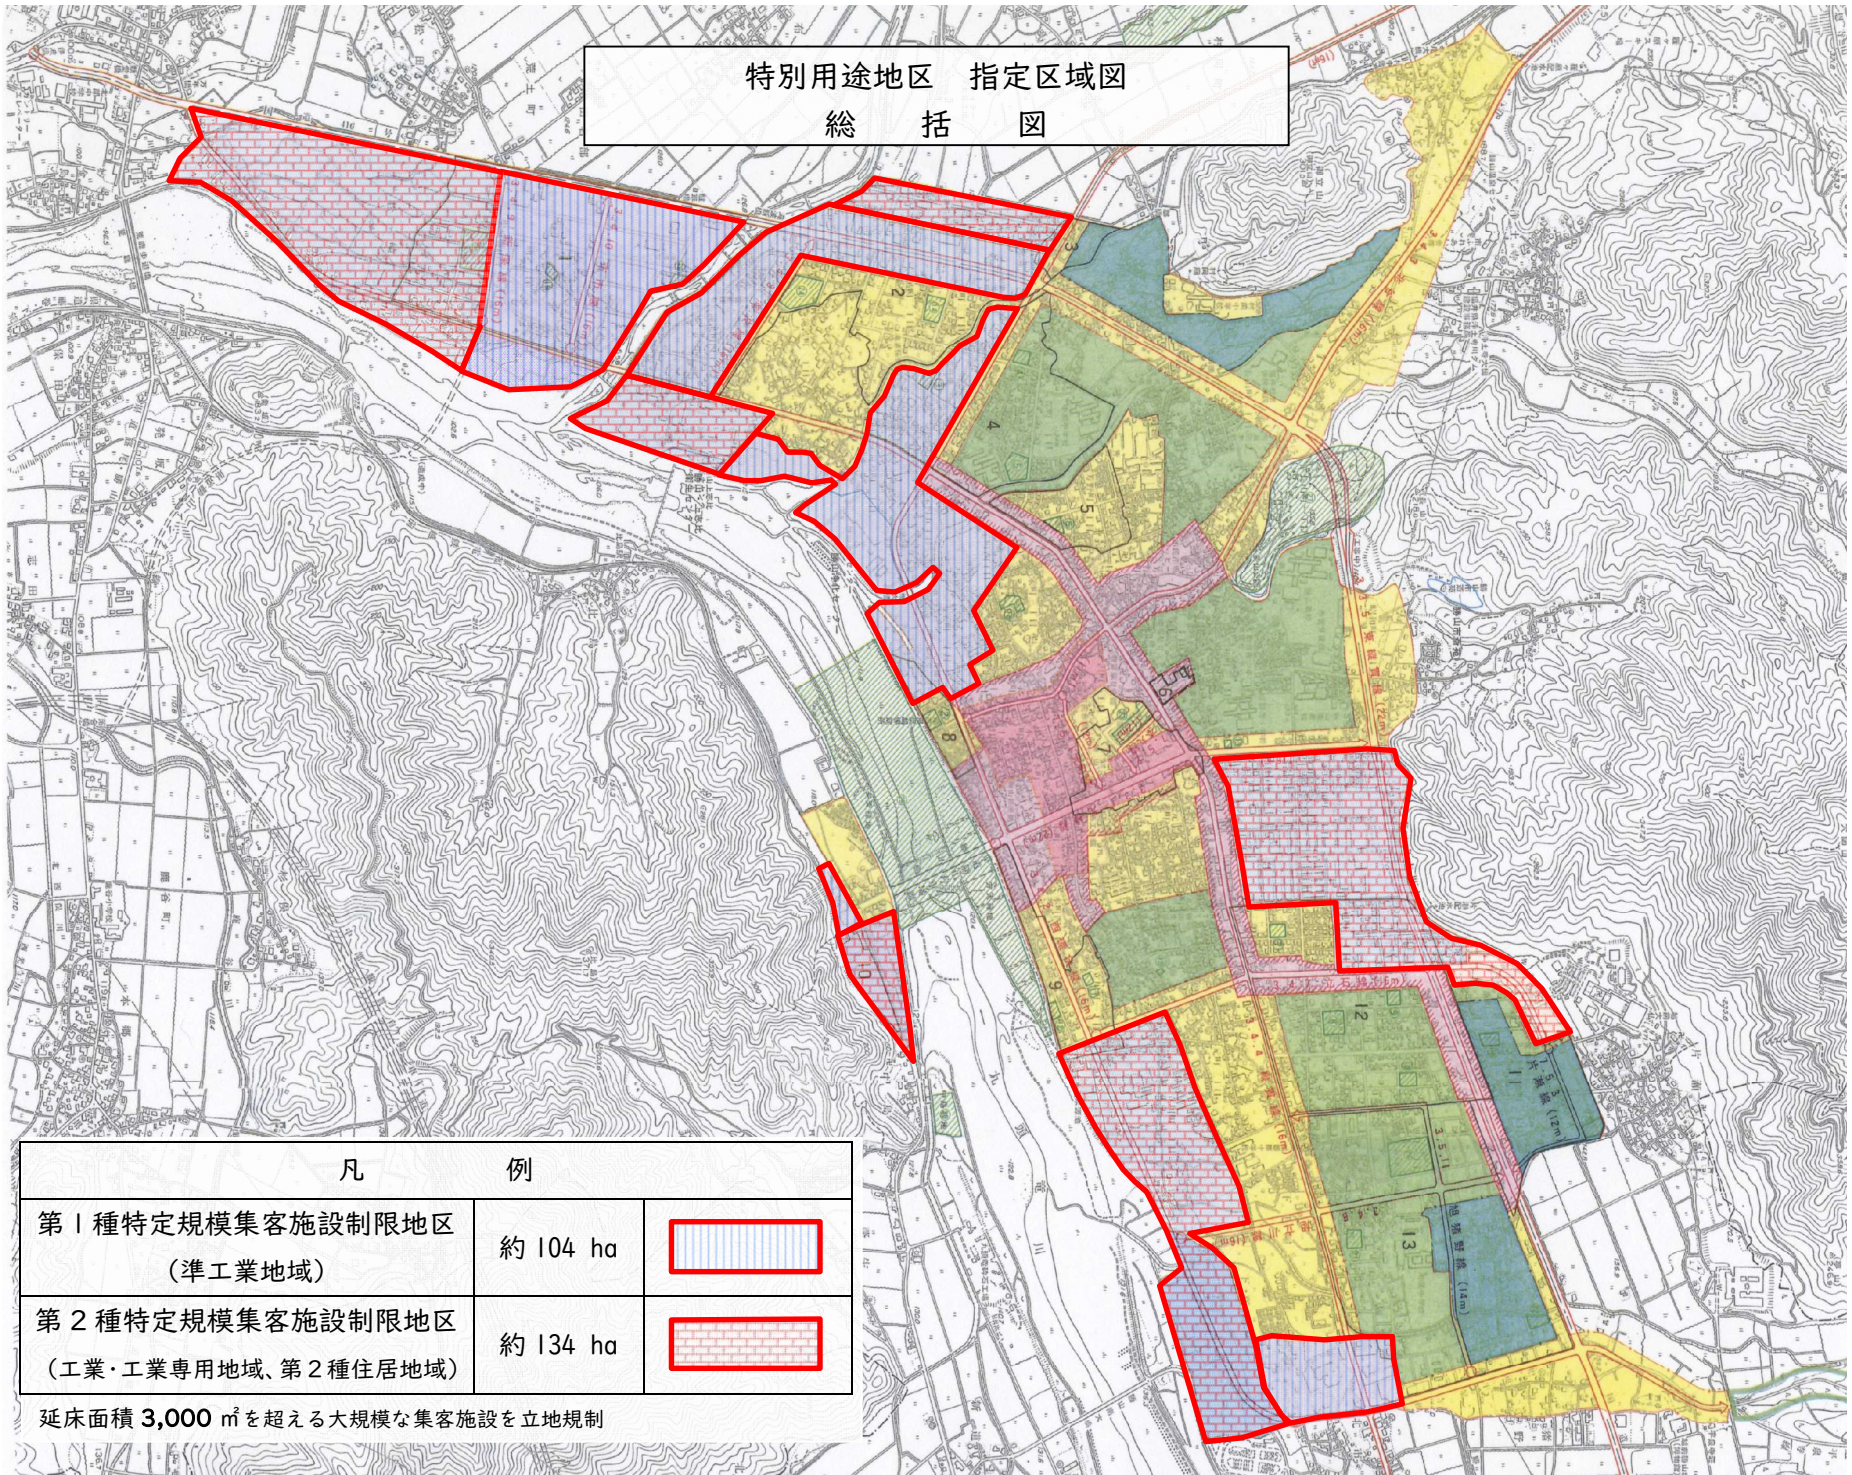

凡 例

第1種特定規模集客施設制限地区 (準工業地域)	約 104 ha	
第2種特定規模集客施設制限地区 (工業・工業専用地域、第2種住居地域)	約 134 ha	

延床面積 3,000 m² を超える大規模な集客施設を立地規制