


総括図

5・6・2 勝山市長尾山総合公園 面積約135.9ha
 →5・6・2 勝山市長尾山総合公園 面積約137.0ha

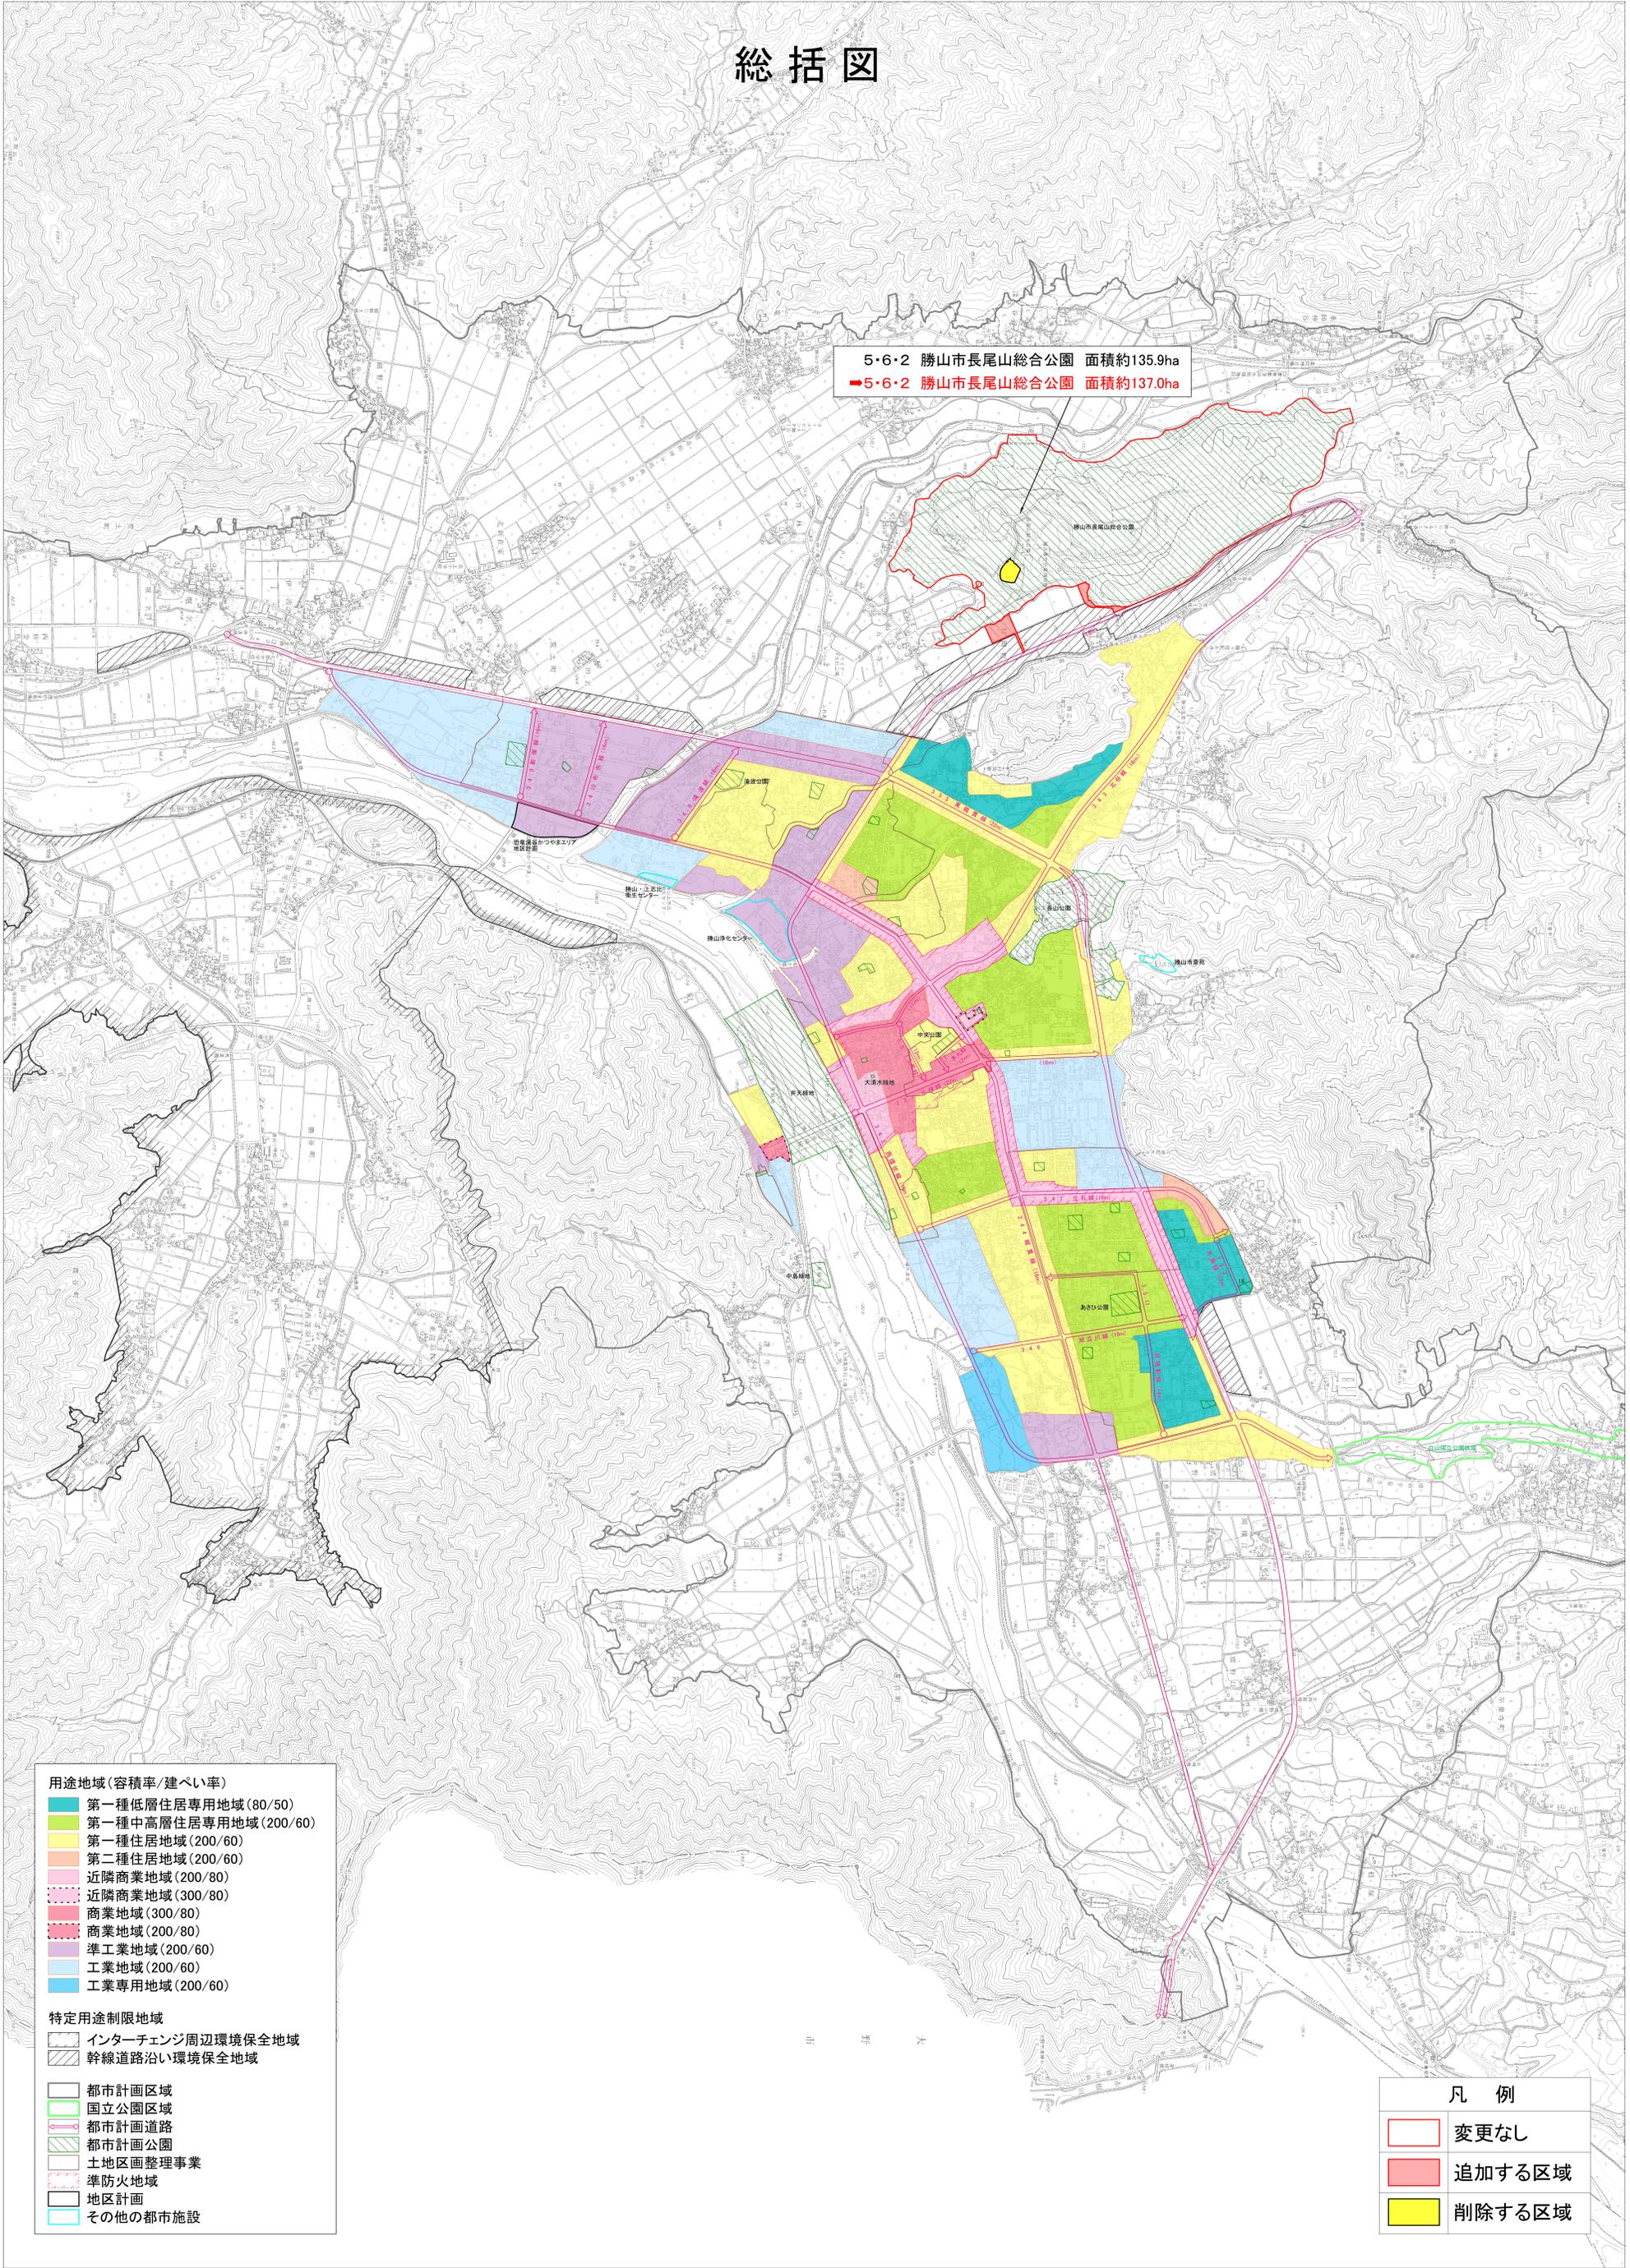

- 用途地域(容積率/建ぺい率)
- 第一種低層住居専用地域(80/50)
 - 第一種中高層住居専用地域(200/60)
 - 第一種住居地域(200/60)
 - 第二種住居地域(200/60)
 - 近隣商業地域(200/80)
 - 近隣商業地域(300/80)
 - 商業地域(300/80)
 - 商業地域(200/80)
 - 準工業地域(200/60)
 - 工業地域(200/60)
 - 工業専用地域(200/60)
- 特定用途制限地域
- インターチェンジ周辺環境保全地域
 - 幹線道路沿い環境保全地域
- 都市計画区域
- 都市計画区域
 - 国立公園区域
 - 都市計画道路
 - 都市計画公園
 - 土地区画整理事業
 - 準防火地域
 - 地区計画
 - その他の都市施設

凡例	
	変更なし
	追加する区域
	削除する区域

