


中学校再編

新中学校建設基本設計(案)

基本設計(案)の内容を抜粋してご紹介します。

※内容は今後変更する可能性があります

図教育総務課 ☎88-8111

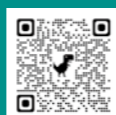

① 普通教室



従来より教室を広くし、余裕のある座席配置とします。廊下側は開放できるため、様々な授業形態に対応できます。

② 廊下



廊下の幅を広くし、本棚やどこでもディスカッションできるホワイトボード、電子掲示板などを設置し様々な交流を促す空間とします。

③ 多目的室



学年集会や講演会、ミニコンサートなどのほか、可動間仕切りで部屋を仕切りグループ学習を行うなど様々な活動が可能です。


3階

3年生教室、調べ学習室、Englishroom など



2階

2年生教室、特別支援教室、多目的室、図書エリア など

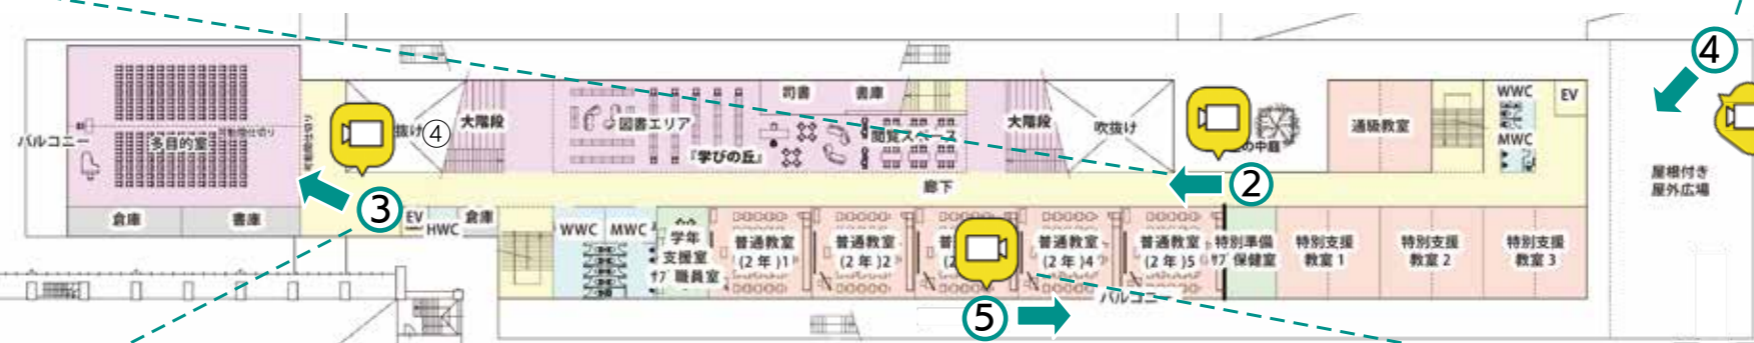

1階

1年生教室、職員室、給食室、1年生の広場 など



④ 屋外広場



給食室の上階に天井の高い屋根付きの屋外広場を設置し、休憩時間の軽運動や悪天候時の部活動の練習場として利用します。

⑤ バルコニー



バルコニーには1.6mの高さに開放性のある手摺を設け、安全性を確保しながらも、光や自然豊かな眺望にあふれた空間にします。

—勝山高校校舎側—

—グラウンド側—