



位置図
S=1:25,000

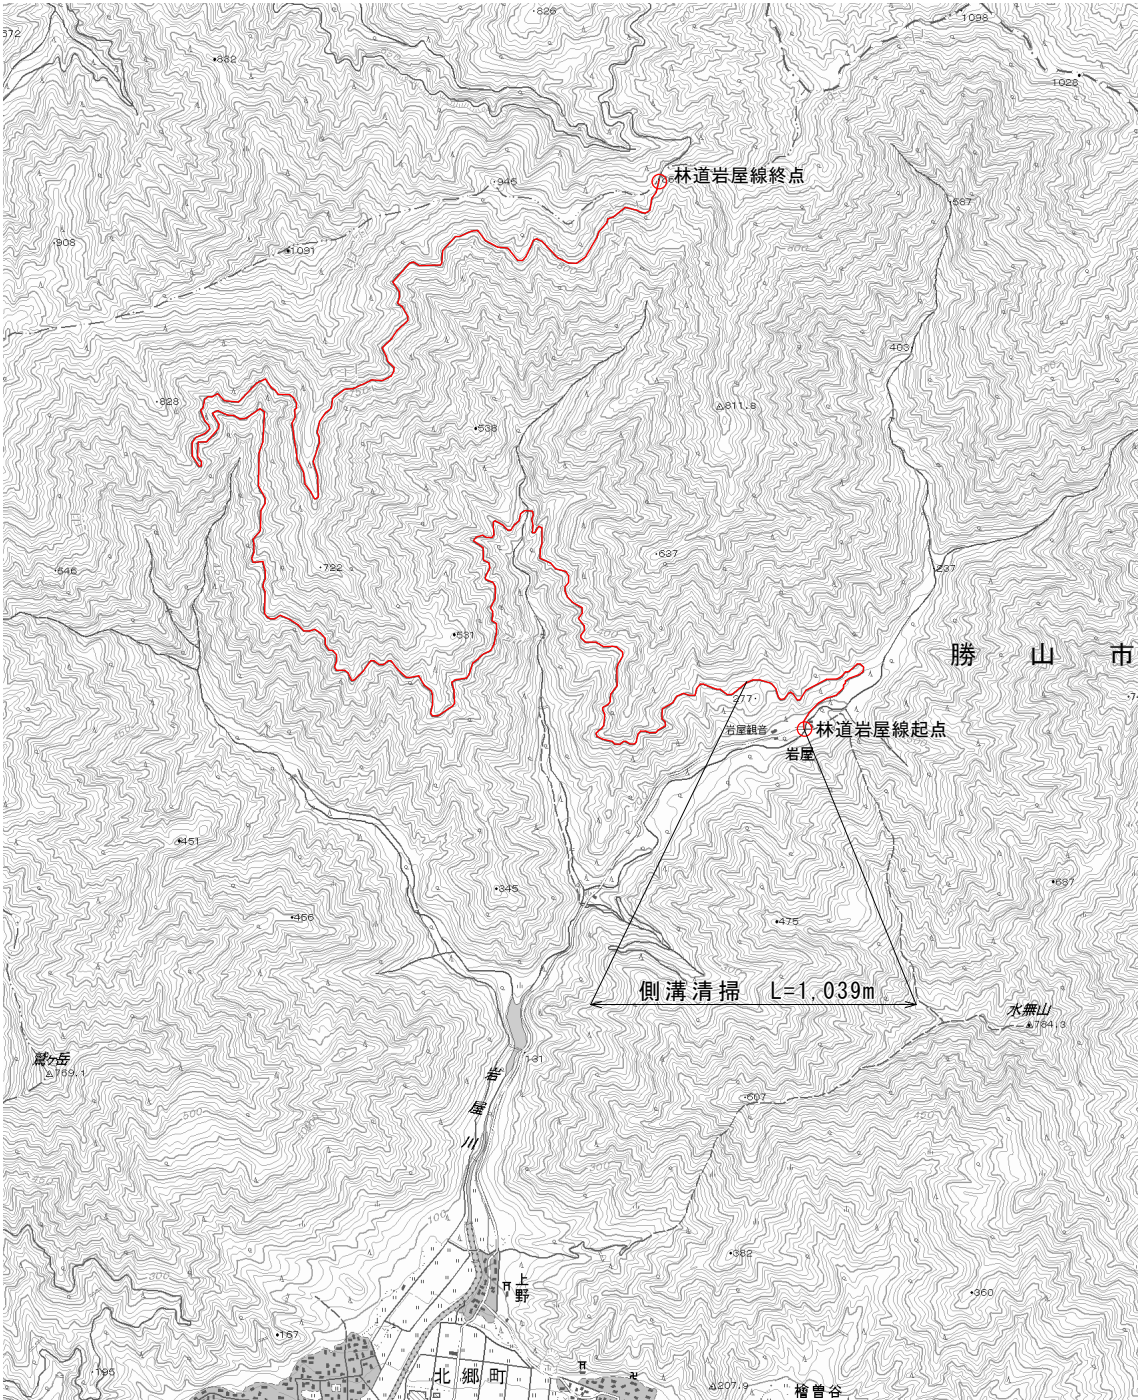

※施工箇所については監督職員と協議を行うこと

標準断面図（側溝清掃）
S=1:50

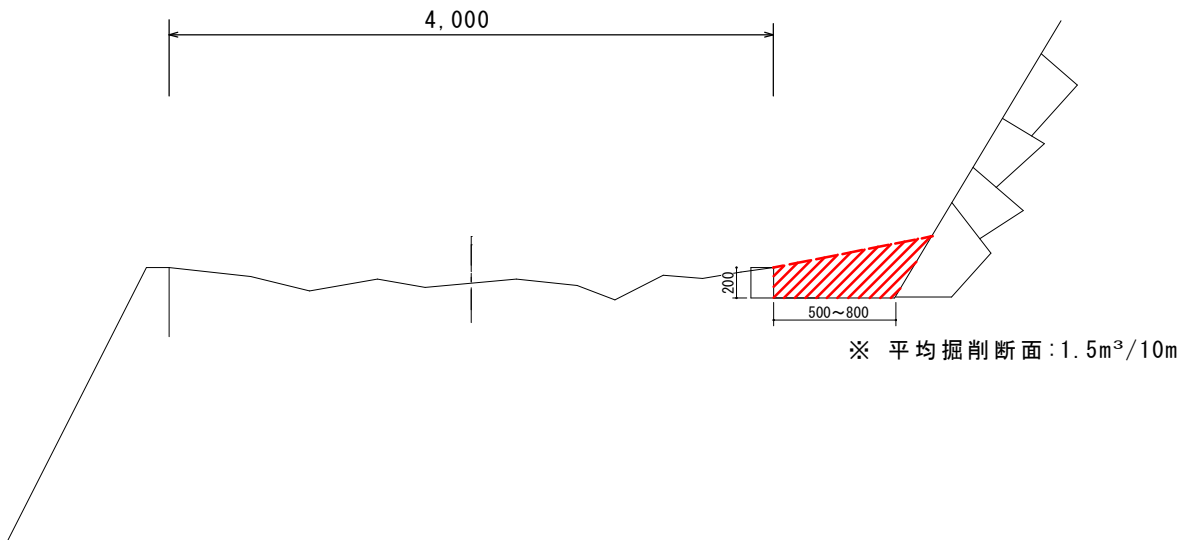

数量総括表		1 式 当 り	
掘 削	0.15 × 1039	155	m3
土砂等運搬	(0.15 × 1039) / 0.9	172	m3

路線名	岩屋線		事業名	林道維持管理費	
林道区分	森林基幹道	級別区分	2級	設計速度	20 km/h
年 度	令和 7 年度		施工主体	勝 山 市	
名 称	図面一式 1 葉 中 1 番				
施行地	福井県勝山市 北郷町東野 地係				
縮 尺	図示	審査者		設計者	