



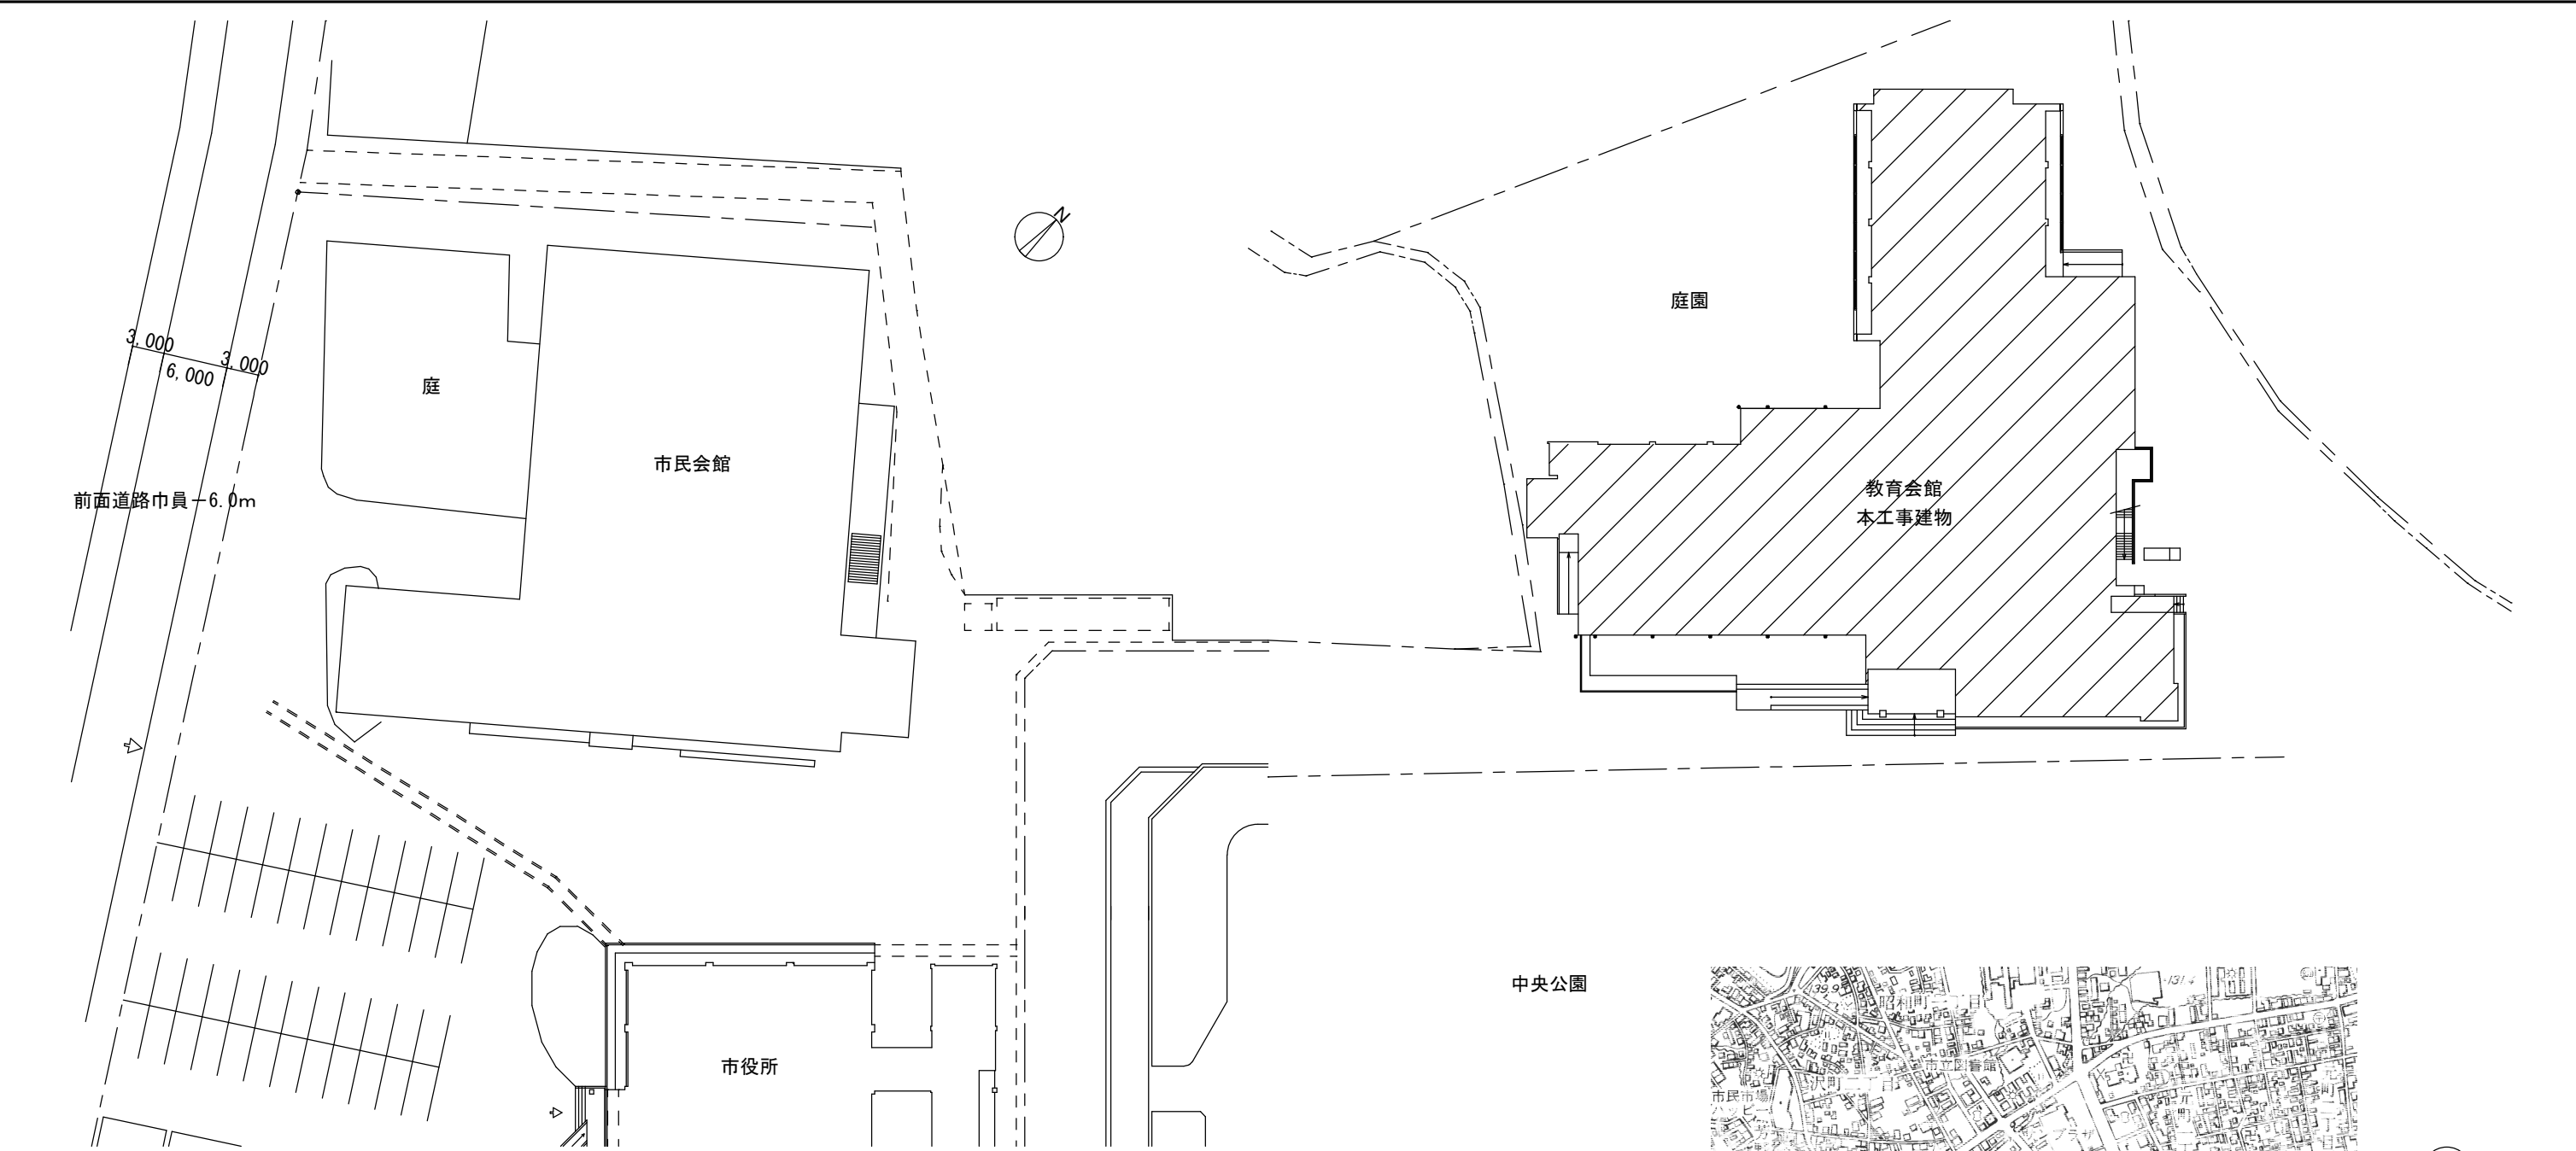

主な改修内容

①こどもの遊び場の整備
②フリースペース、フリールームの整備
③エレベーターの改修
④配電盤、受変電設備の地上化
⑤照明器具のLED化
⑥空調方式の変更
⑦トイレの高質化、授乳室の設置
⑧建物アプローチの整備
⑨行政機能の配置変え
⑩音響設備の整備、漏水箇所の改修




位置図 S:1/600



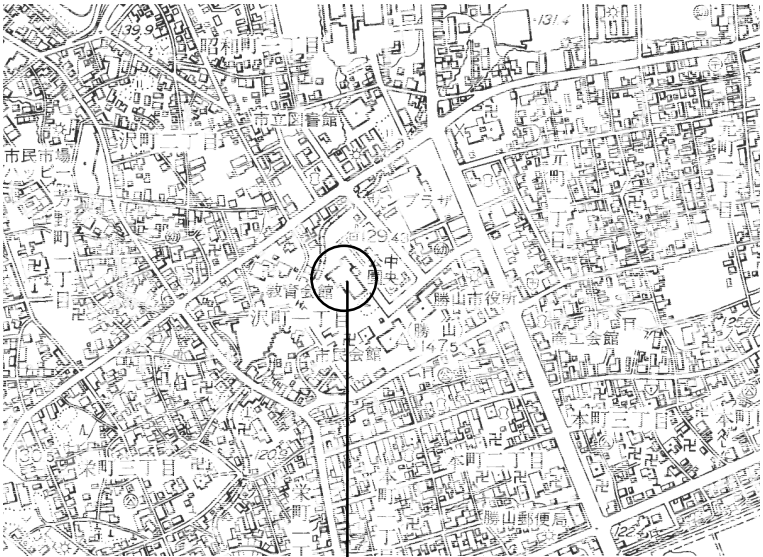





工事箇所：勝山市教育会館
(勝山市 元町1丁目 地係)

附近見取図



※別途発注の「中央公園再整備実施設計業務委託」の請負業者と十分に協議等を実施の上、設計業務を進めること。

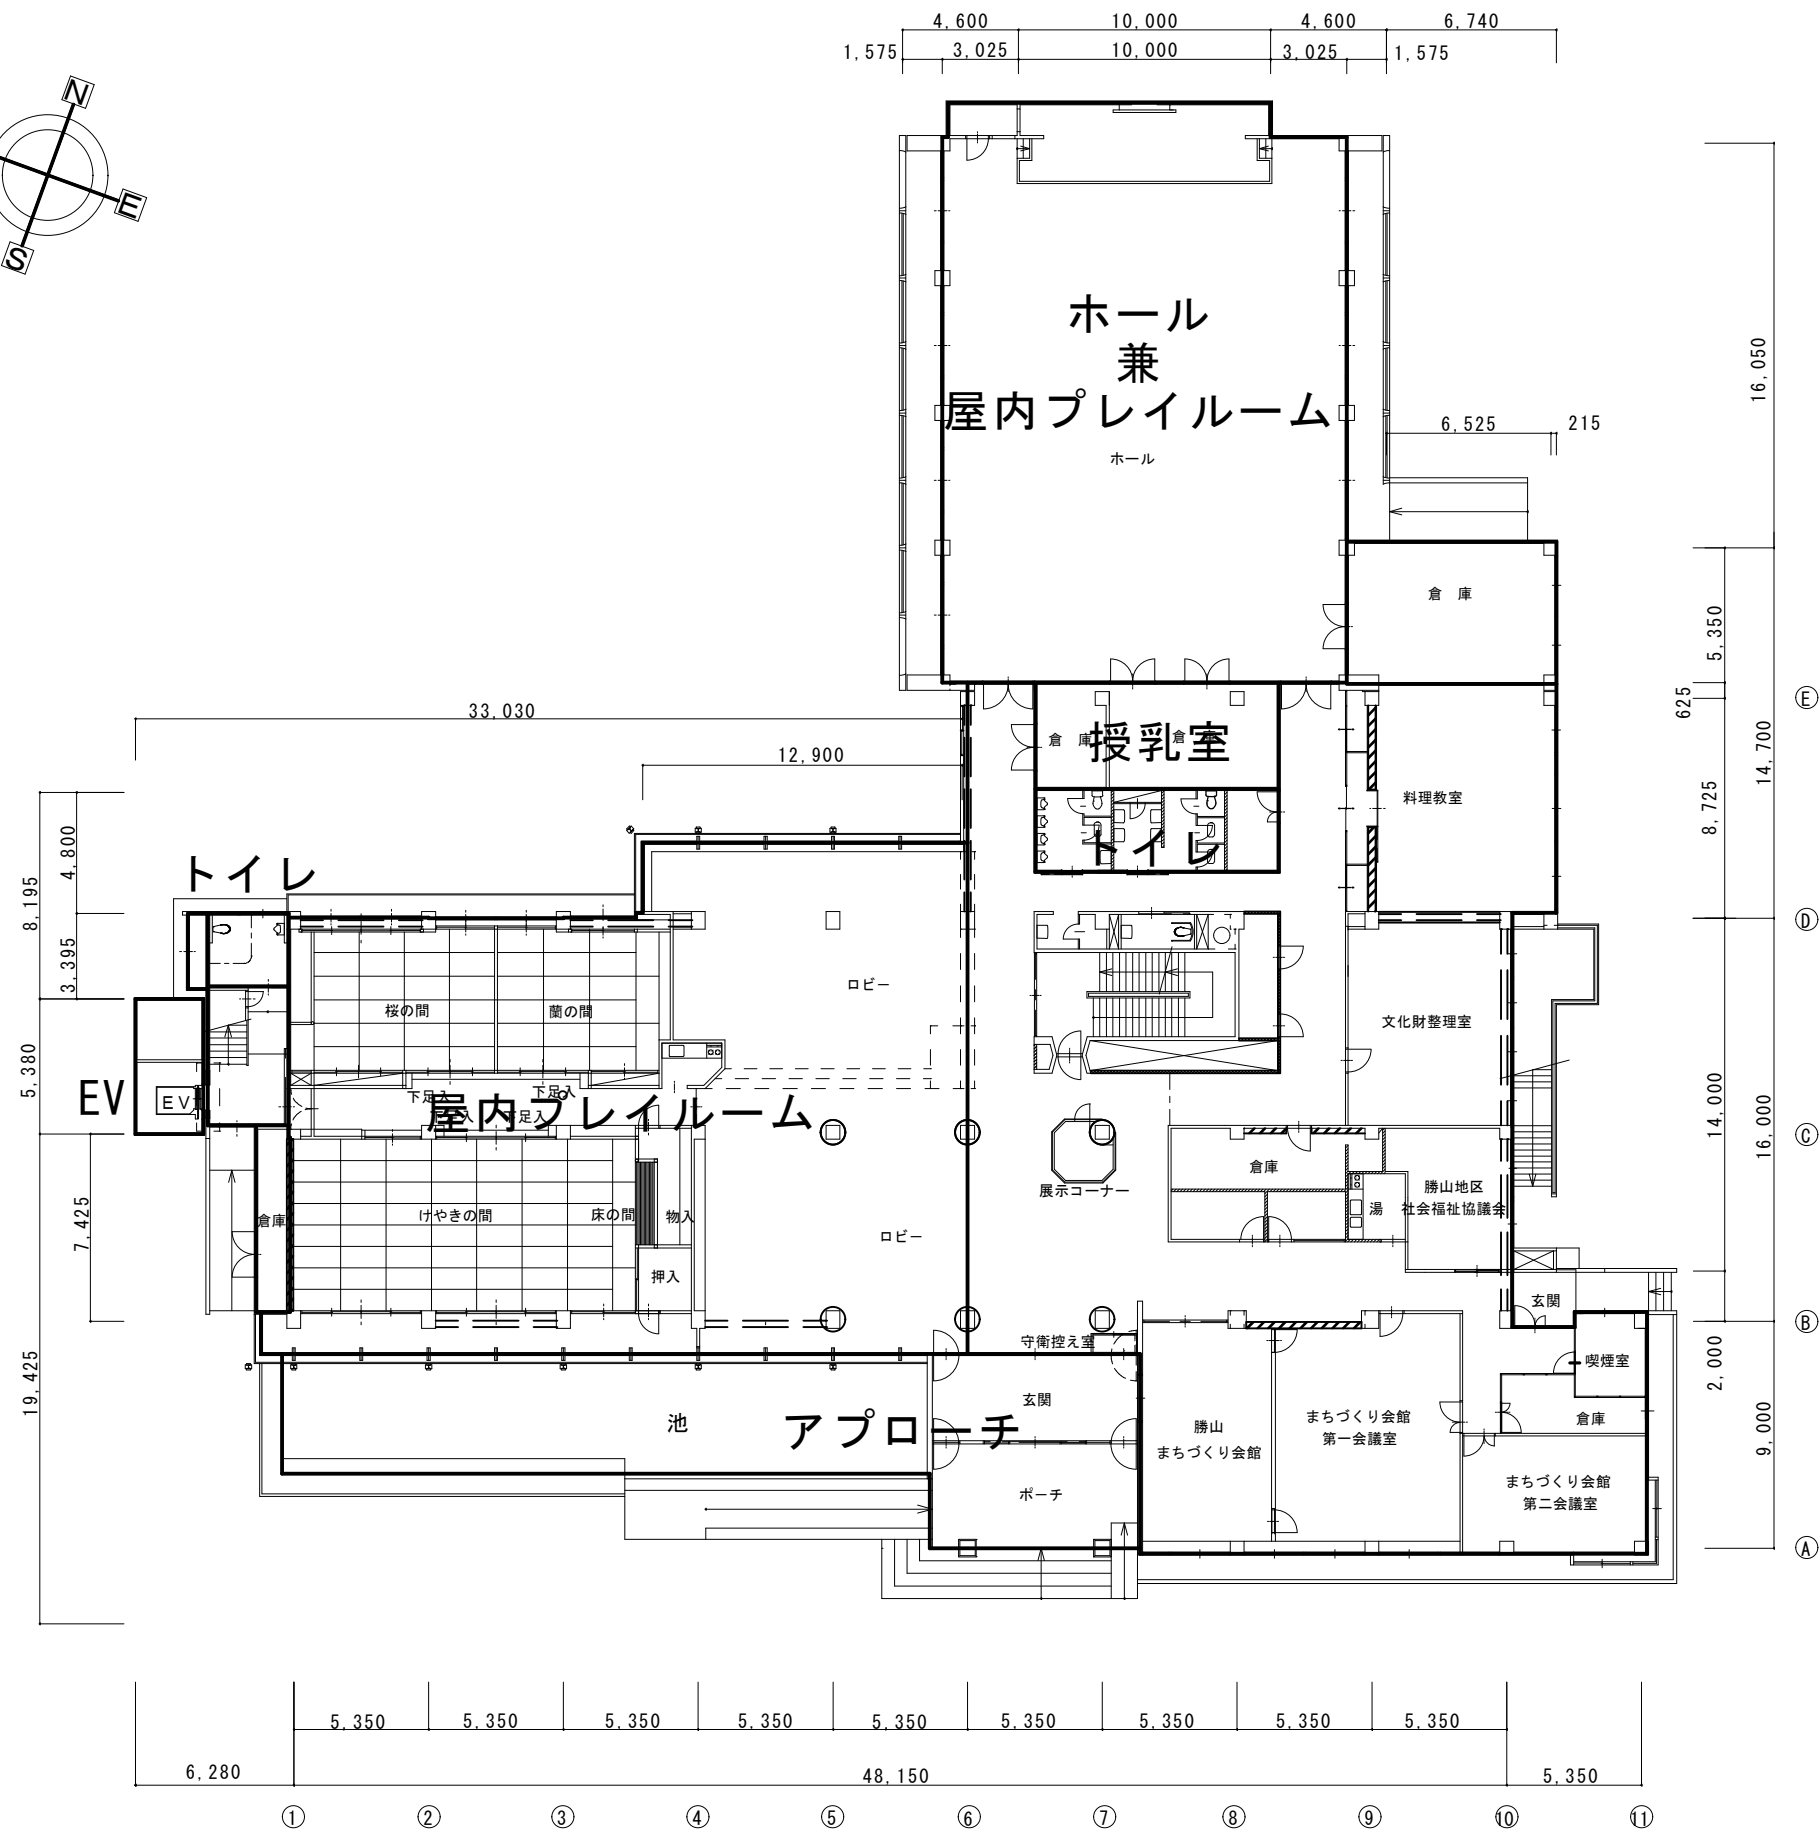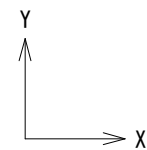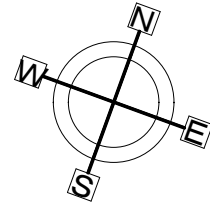

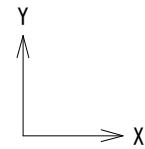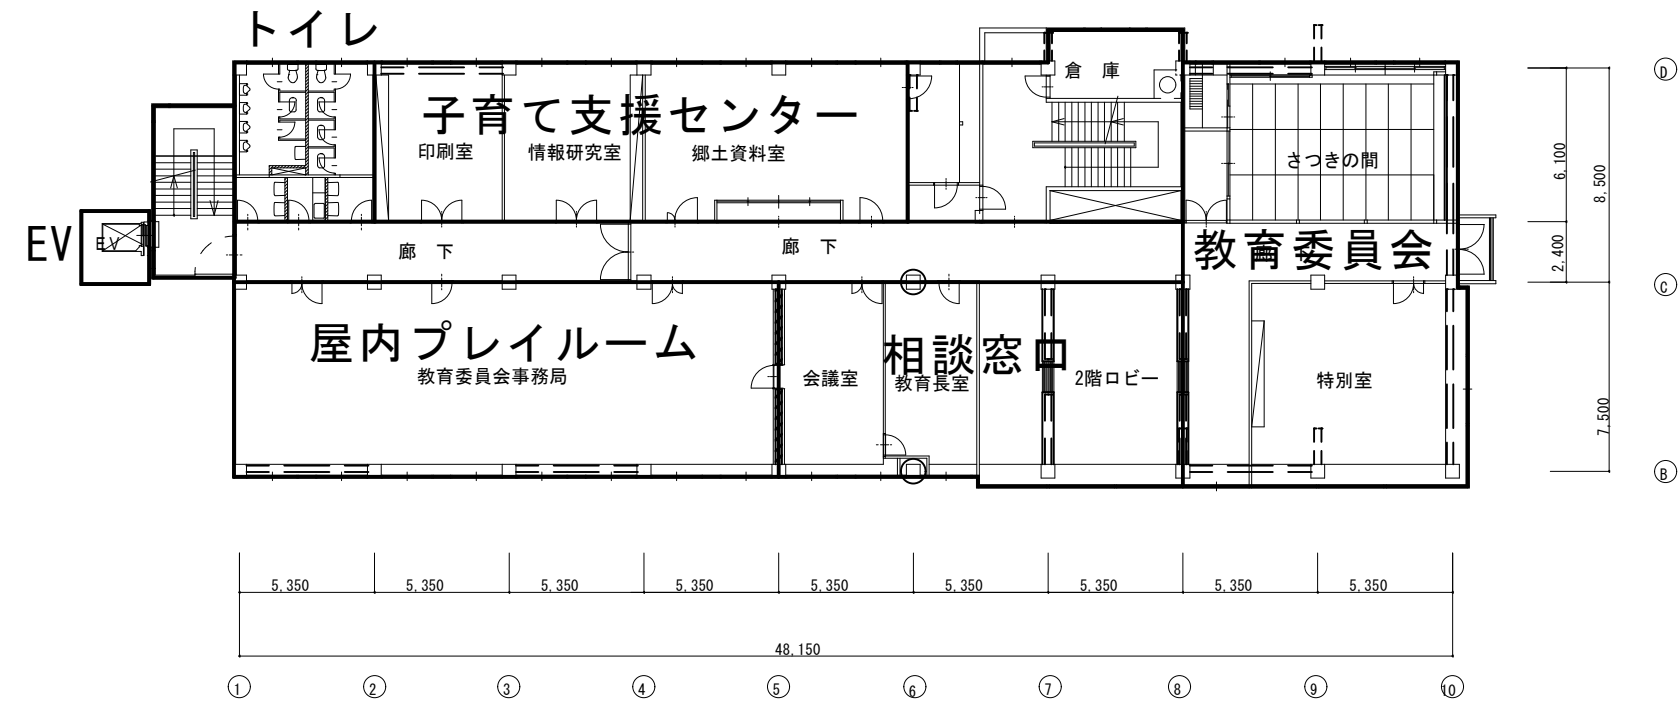
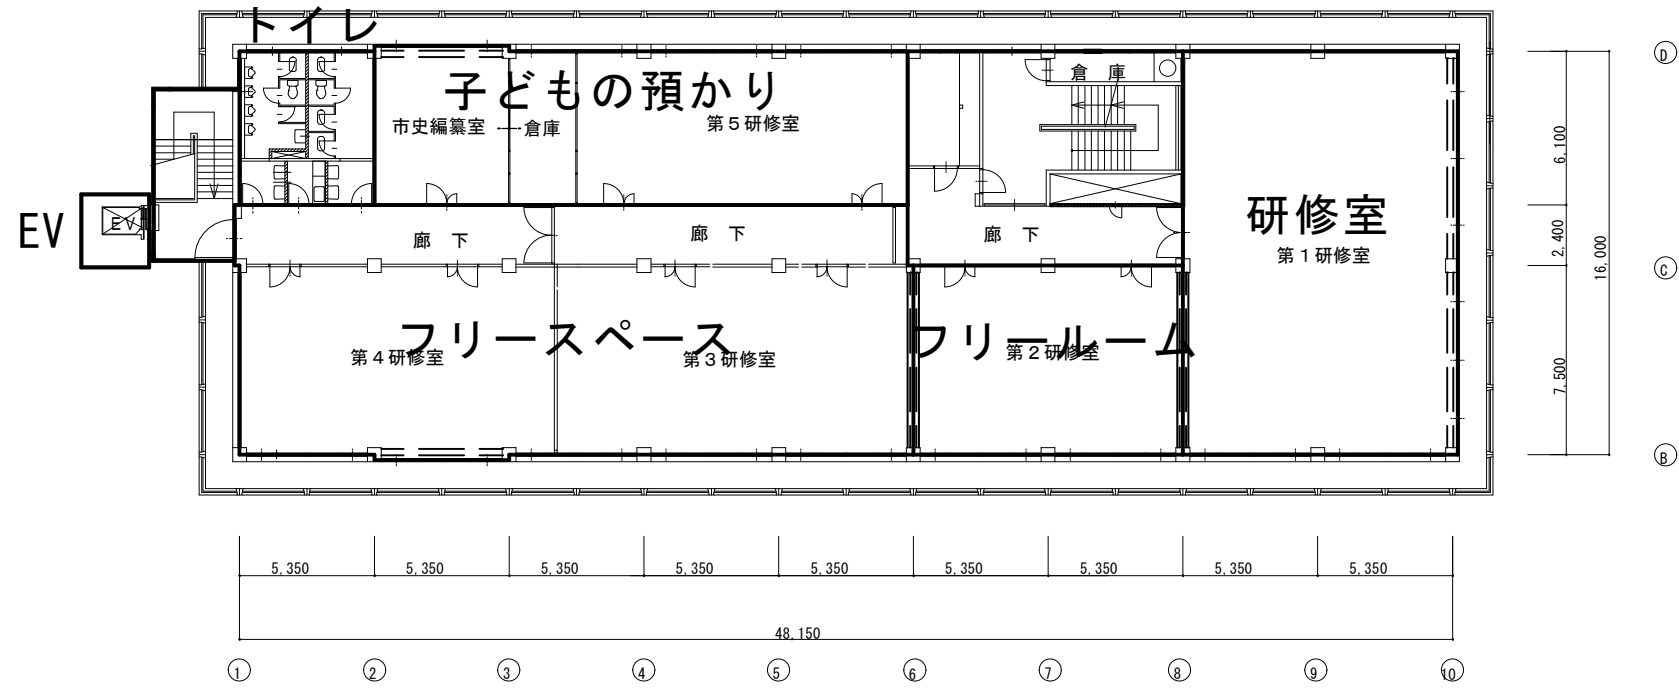


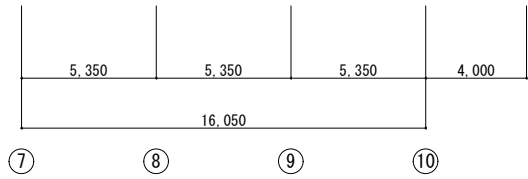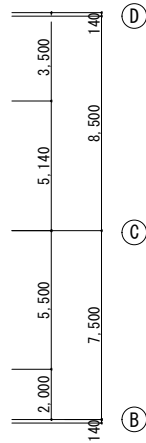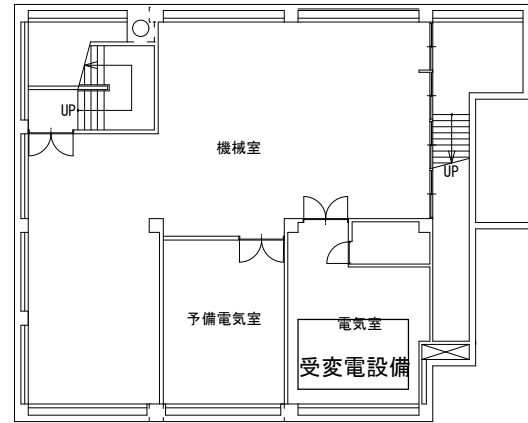


地下1階平面図 S:1/300

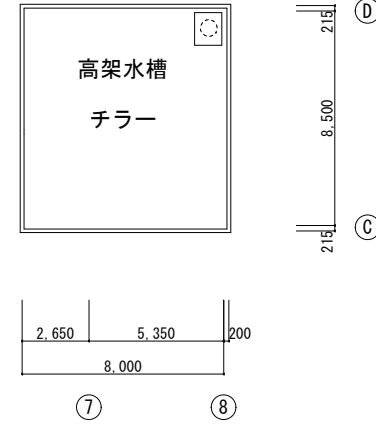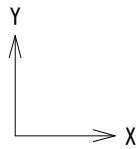


PH屋上平面図 S:1/300

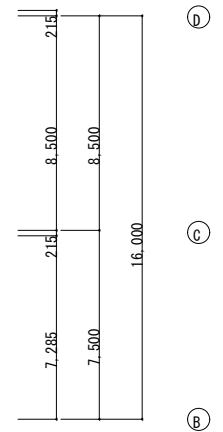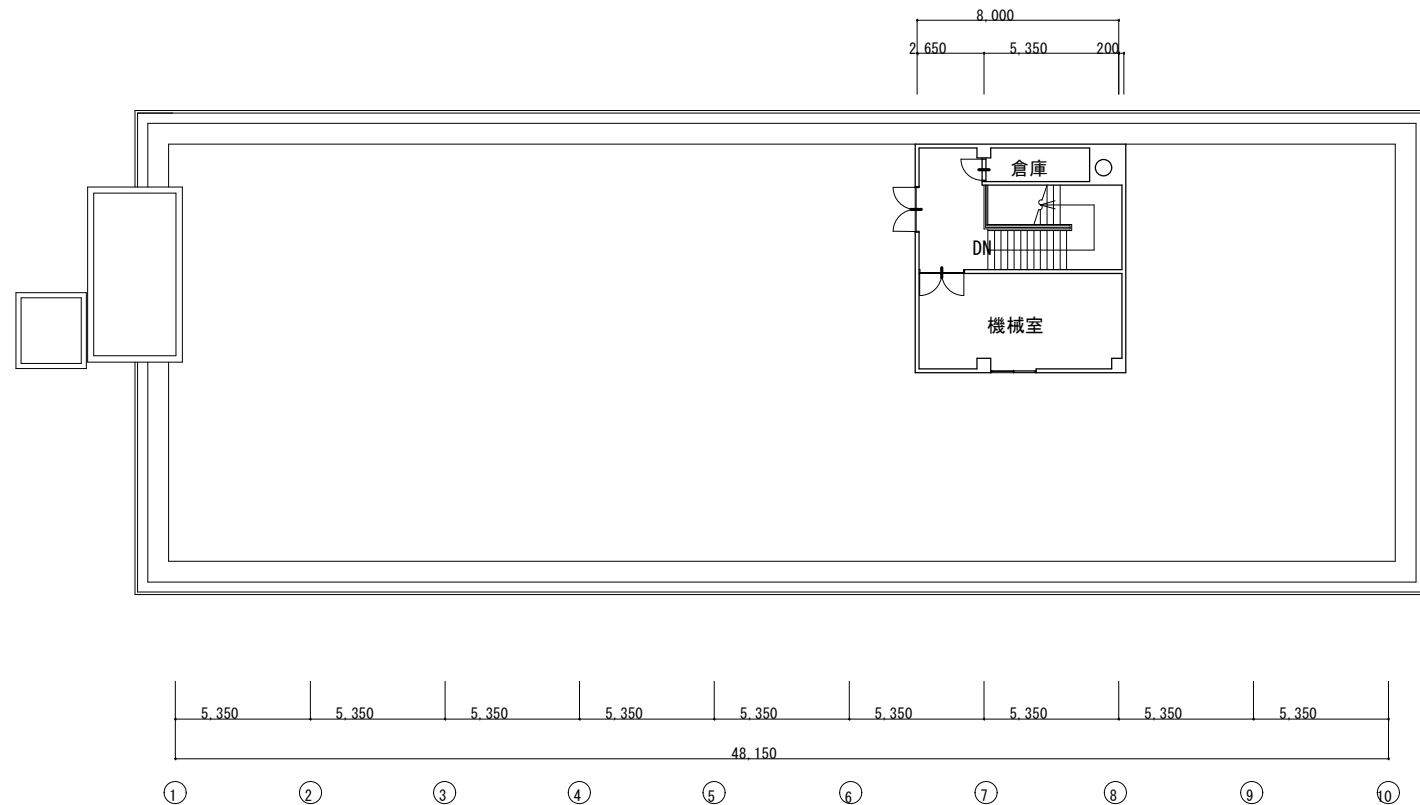


PH平面図 S:1/300

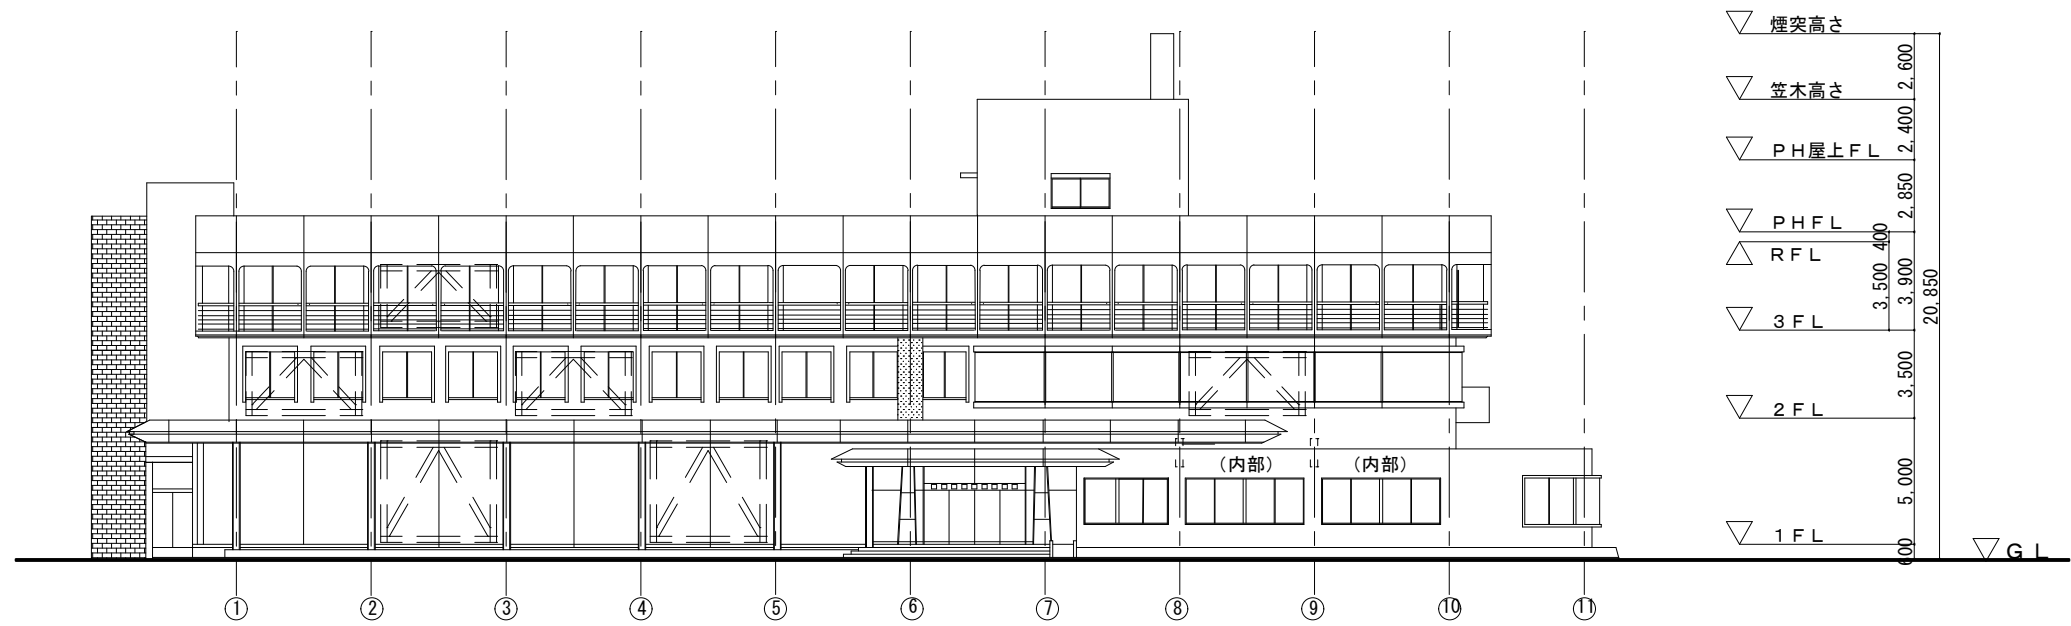


南側立面図 S:1/300

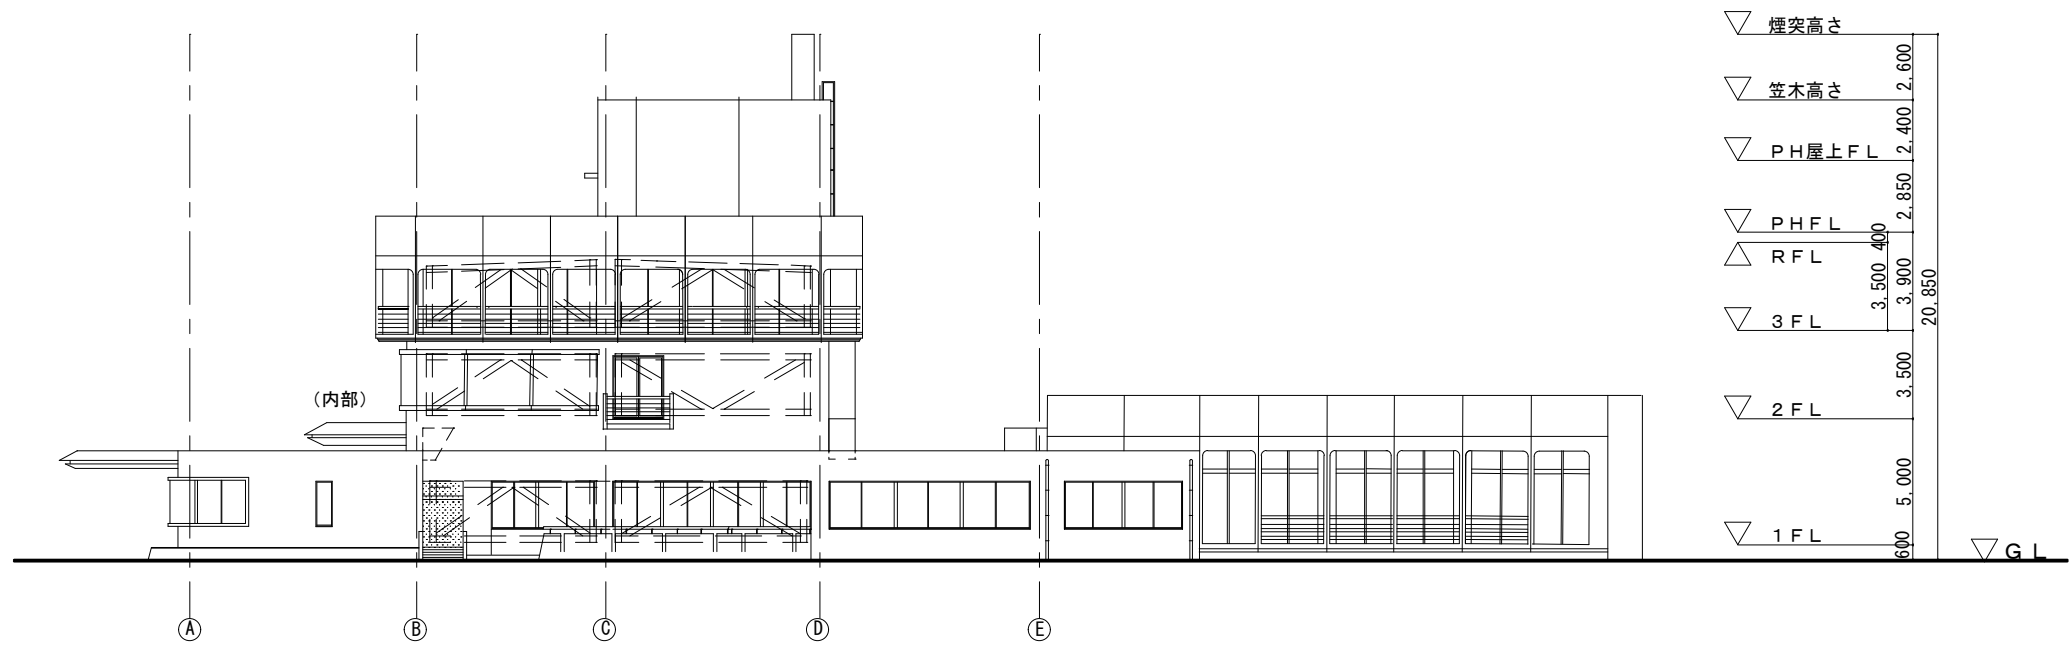


東側立面図 S:1/300

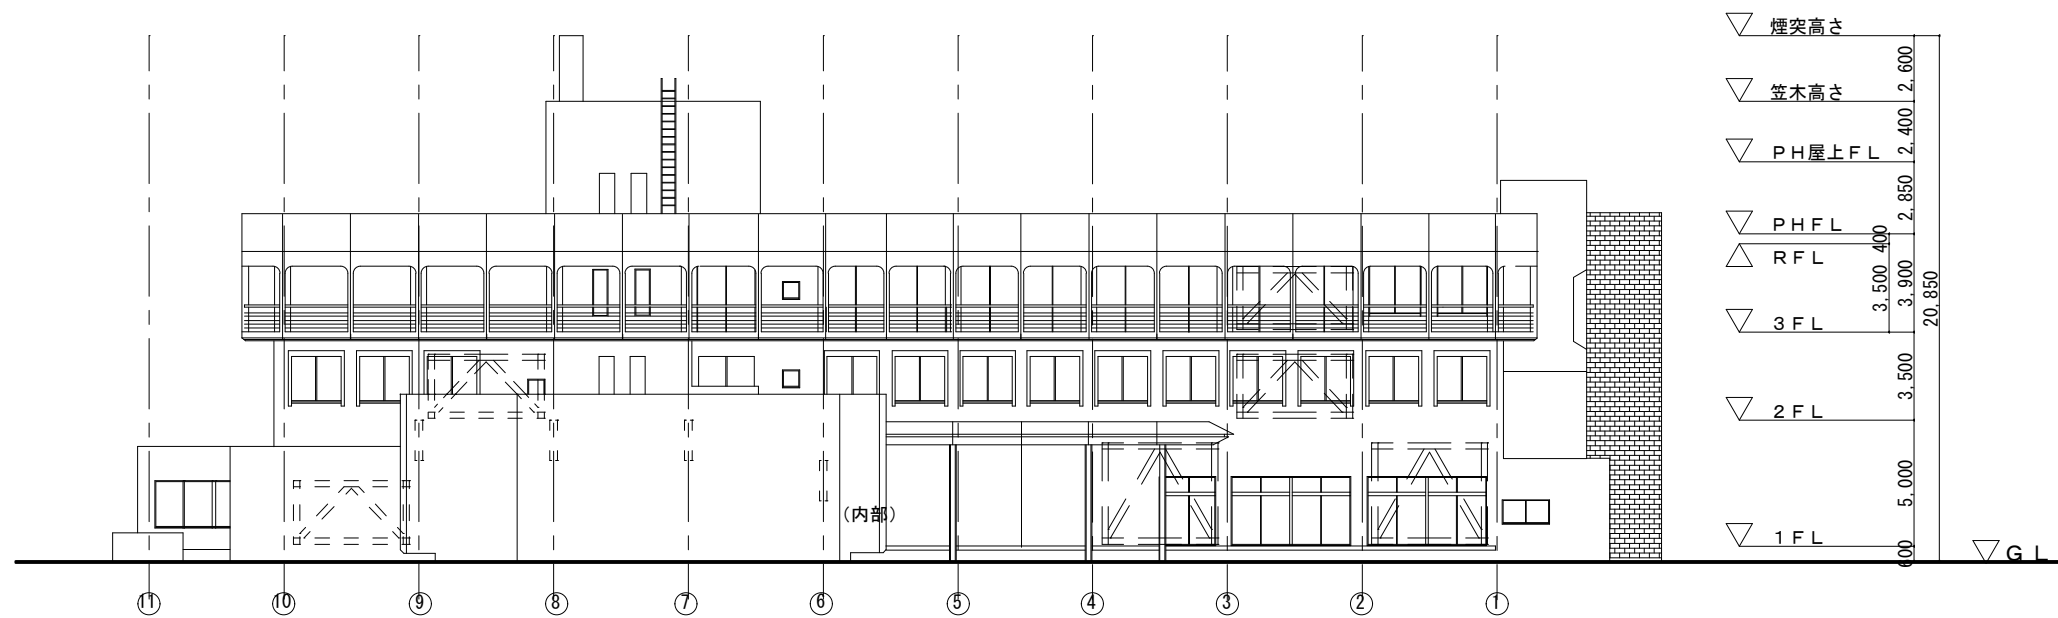


北側立面図 S:1/300

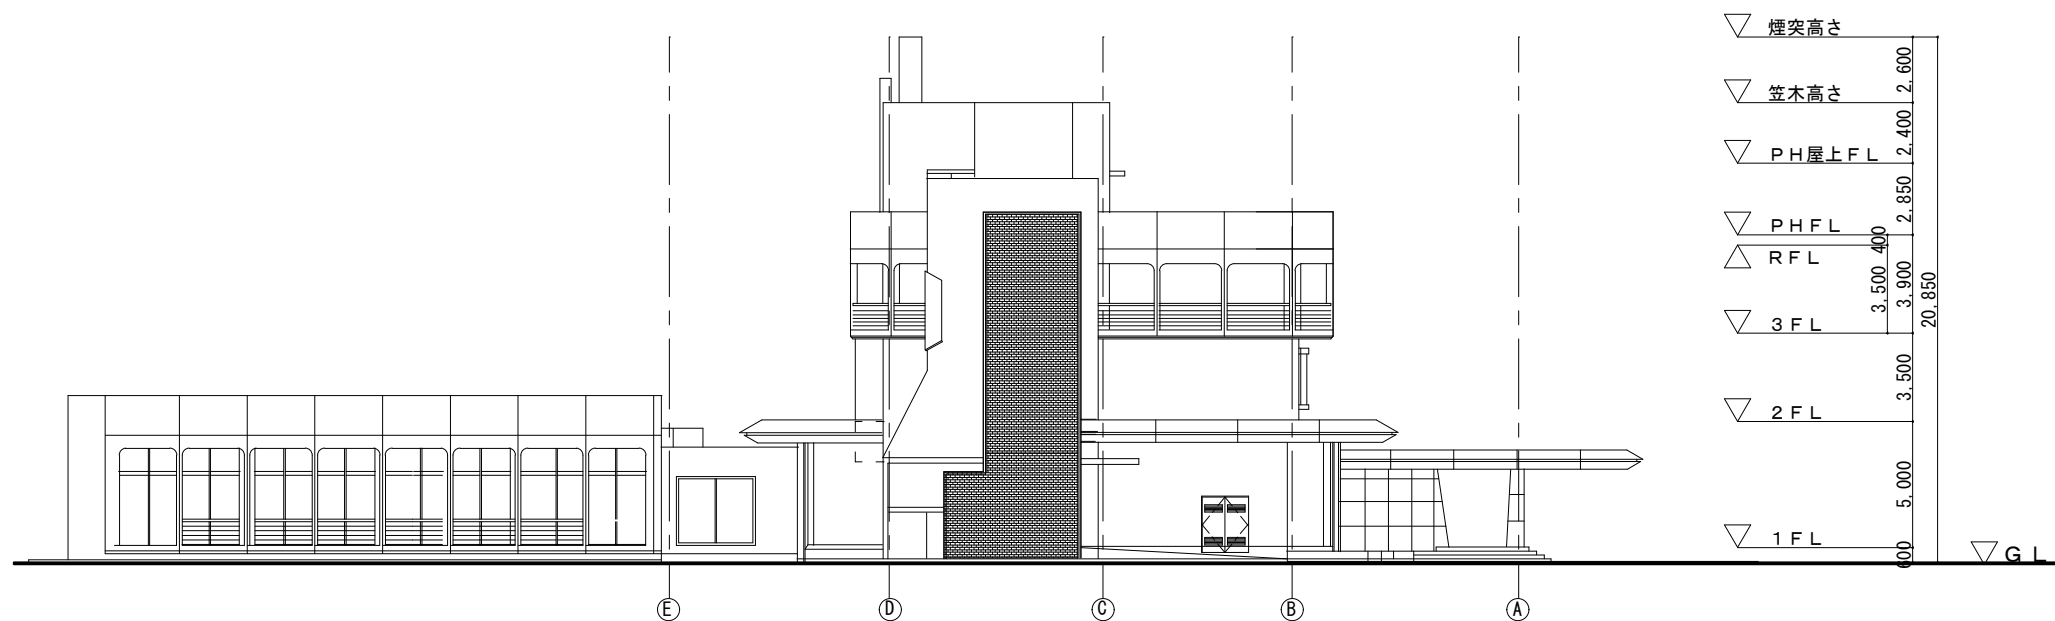

西側立面図 S:1/300

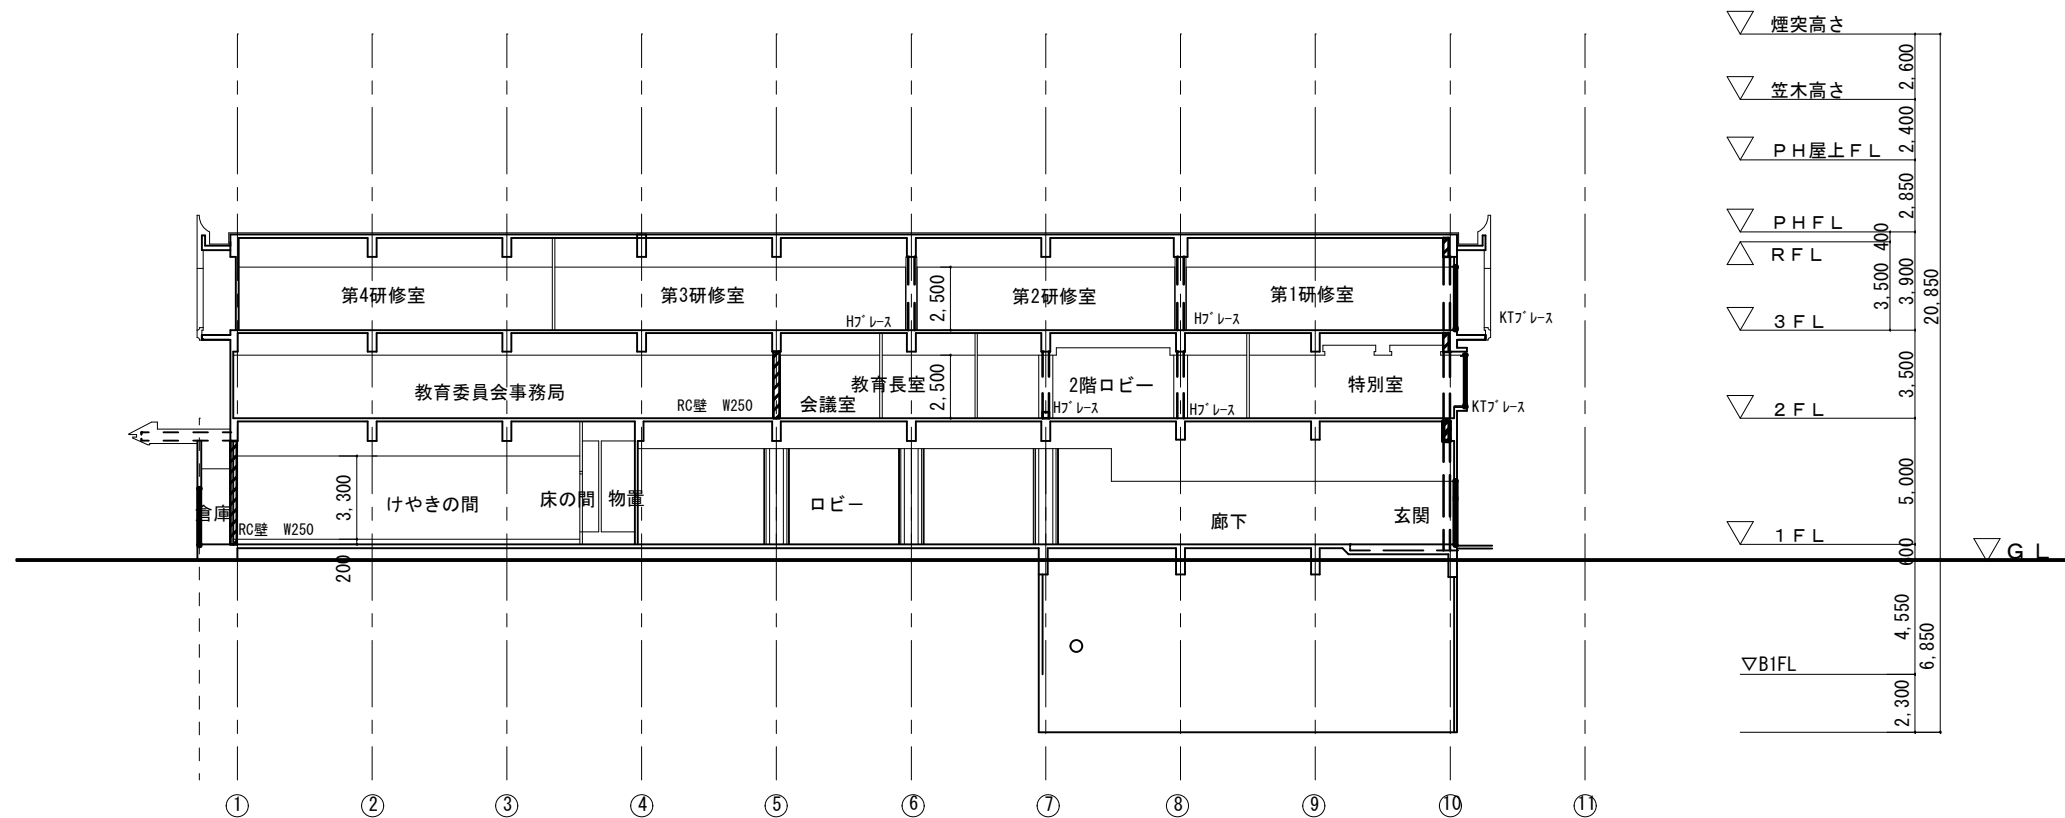

X方向断面図 S:1/300

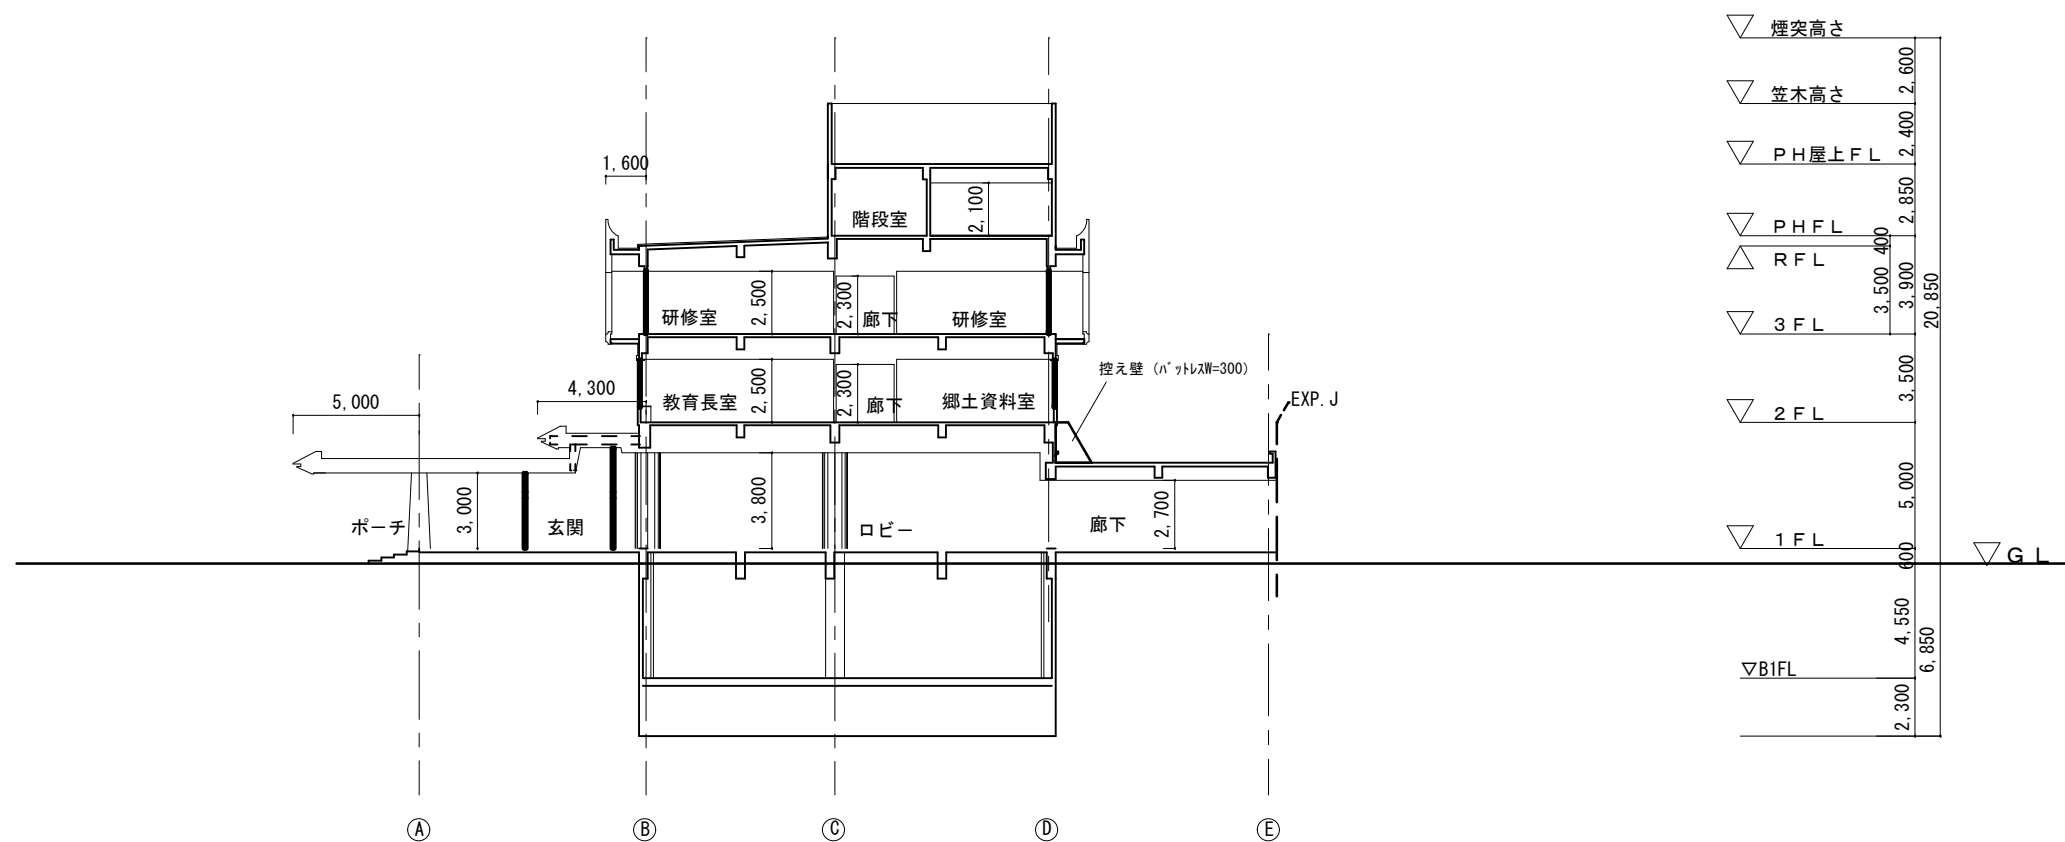

Y方向断面図 S:1/300