


位置図
S=1:25,000



※施工箇所については監督職員と協議を行うこと

標準断面図（側溝清掃）

S=1:50

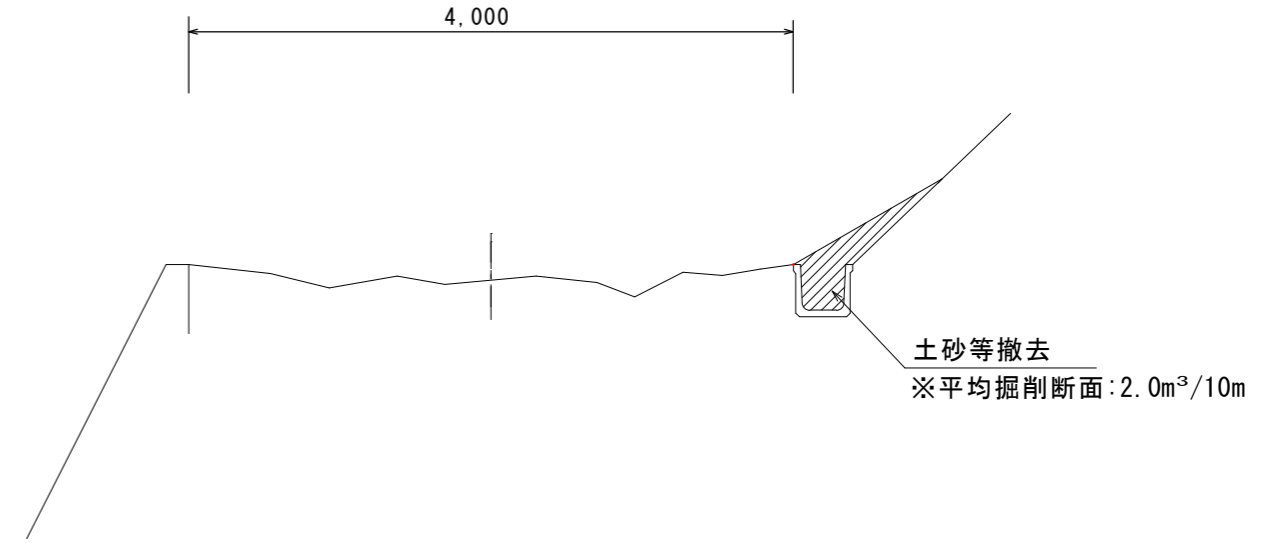

路線名	岩屋線		事業名	林道維持管理費	
林道区分	森林基幹道	級別区分	2級	設計速度	20 km/h
年度	令和8年度		施工主体	勝山市	
名称	図面一式		1葉中		1番
施行地	福井県勝山市 北郷町岩屋 地係				
縮尺	図示	審査者		設計者	