


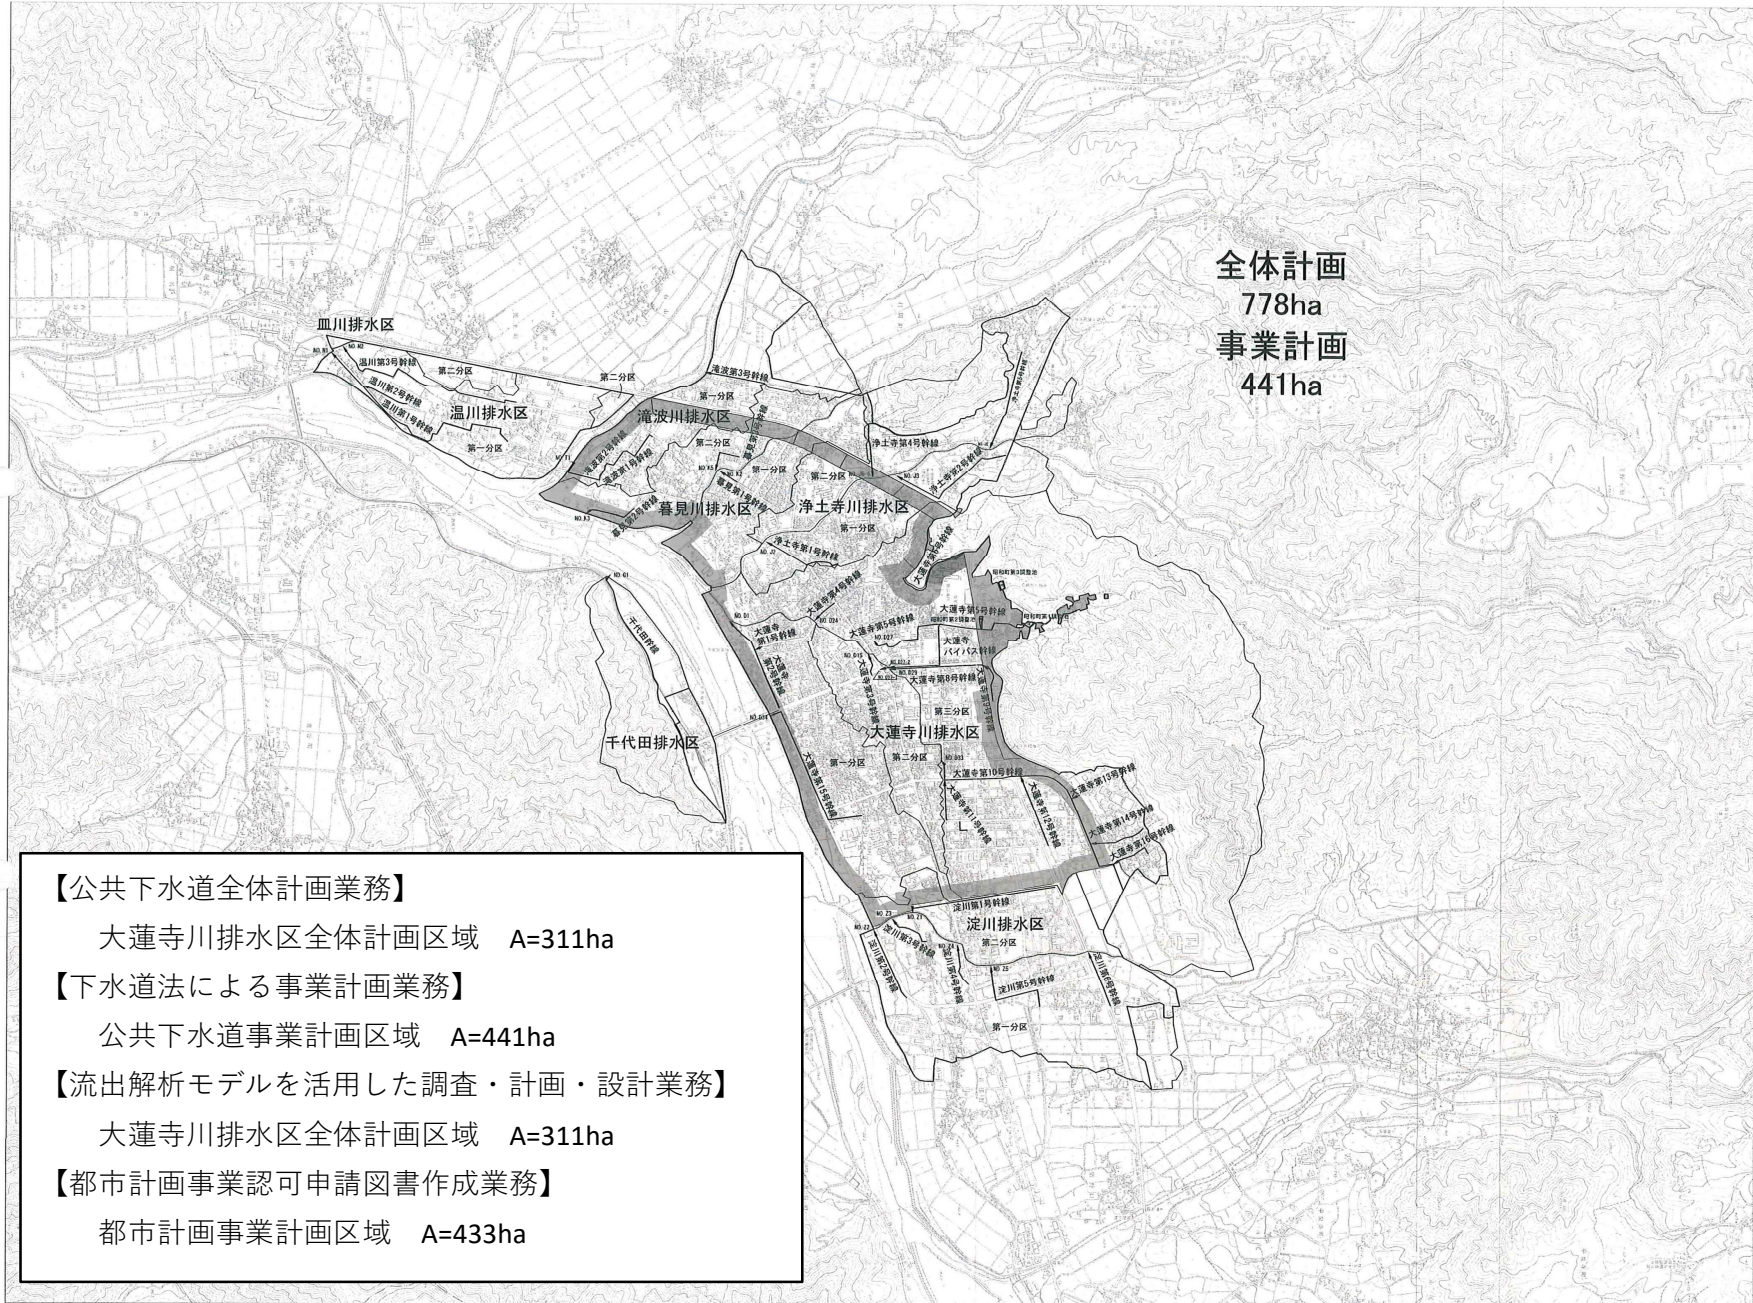

全体計画  
778ha  
事業計画  
441ha




**【公共下水道全体計画業務】**  
大蓮寺川排水区全体計画区域 A=311ha

**【下水道法による事業計画業務】**  
公共下水道事業計画区域 A=441ha

**【流出解析モデルを活用した調査・計画・設計業務】**  
大蓮寺川排水区全体計画区域 A=311ha

**【都市計画事業認可申請図書作成業務】**  
都市計画事業計画区域 A=433ha

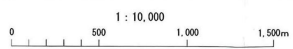

凡 例

下水道計画区域 (全体計画事業計画)	
○	計画区域
□	計画区域
▨	事業計画区域
▩	経費算出区域 (事業計画)
—	雨水調整池
→ D1	社 口 配

勝山市公共下水道事業計画

図名	下水道計画一般図 (雨水)
縮尺	1/10,000
図 号	2
図 期	令和5年3月
図 冊	2
福 井 県 勝 山 市	