



位置図

S=1:50,000

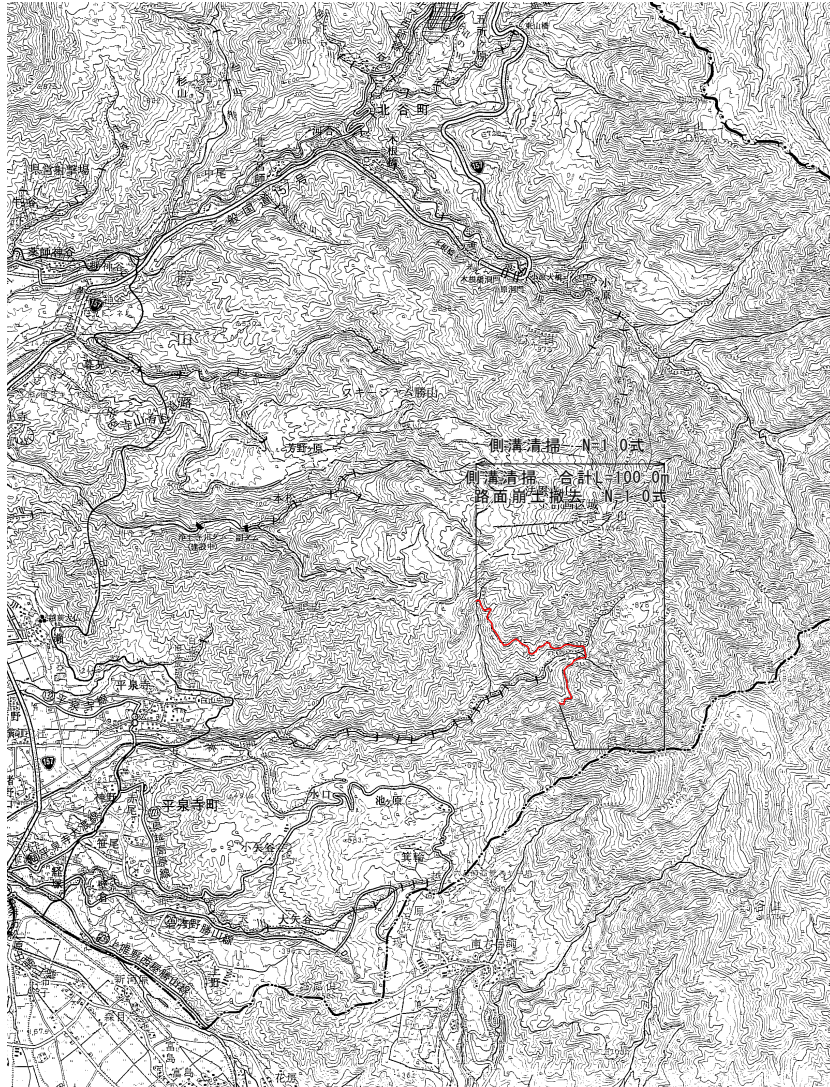

標準断面図 (側溝清掃)

S=1:50

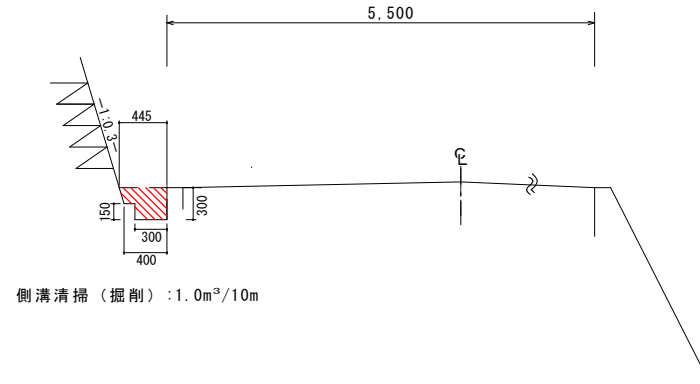

路線名	法恩寺線		事業名	林道維持管理費	
林道区分	広域基幹林道	級別区分	1級	設計速度	km/h
年度	令和8年度		施工主体	勝山市	
名称	位置図、標準断面図		1葉中	1番	
施行地	福井県勝山市170字奥山地係				
縮尺	図示	審査者		設計者	