


平面図
S=1/500

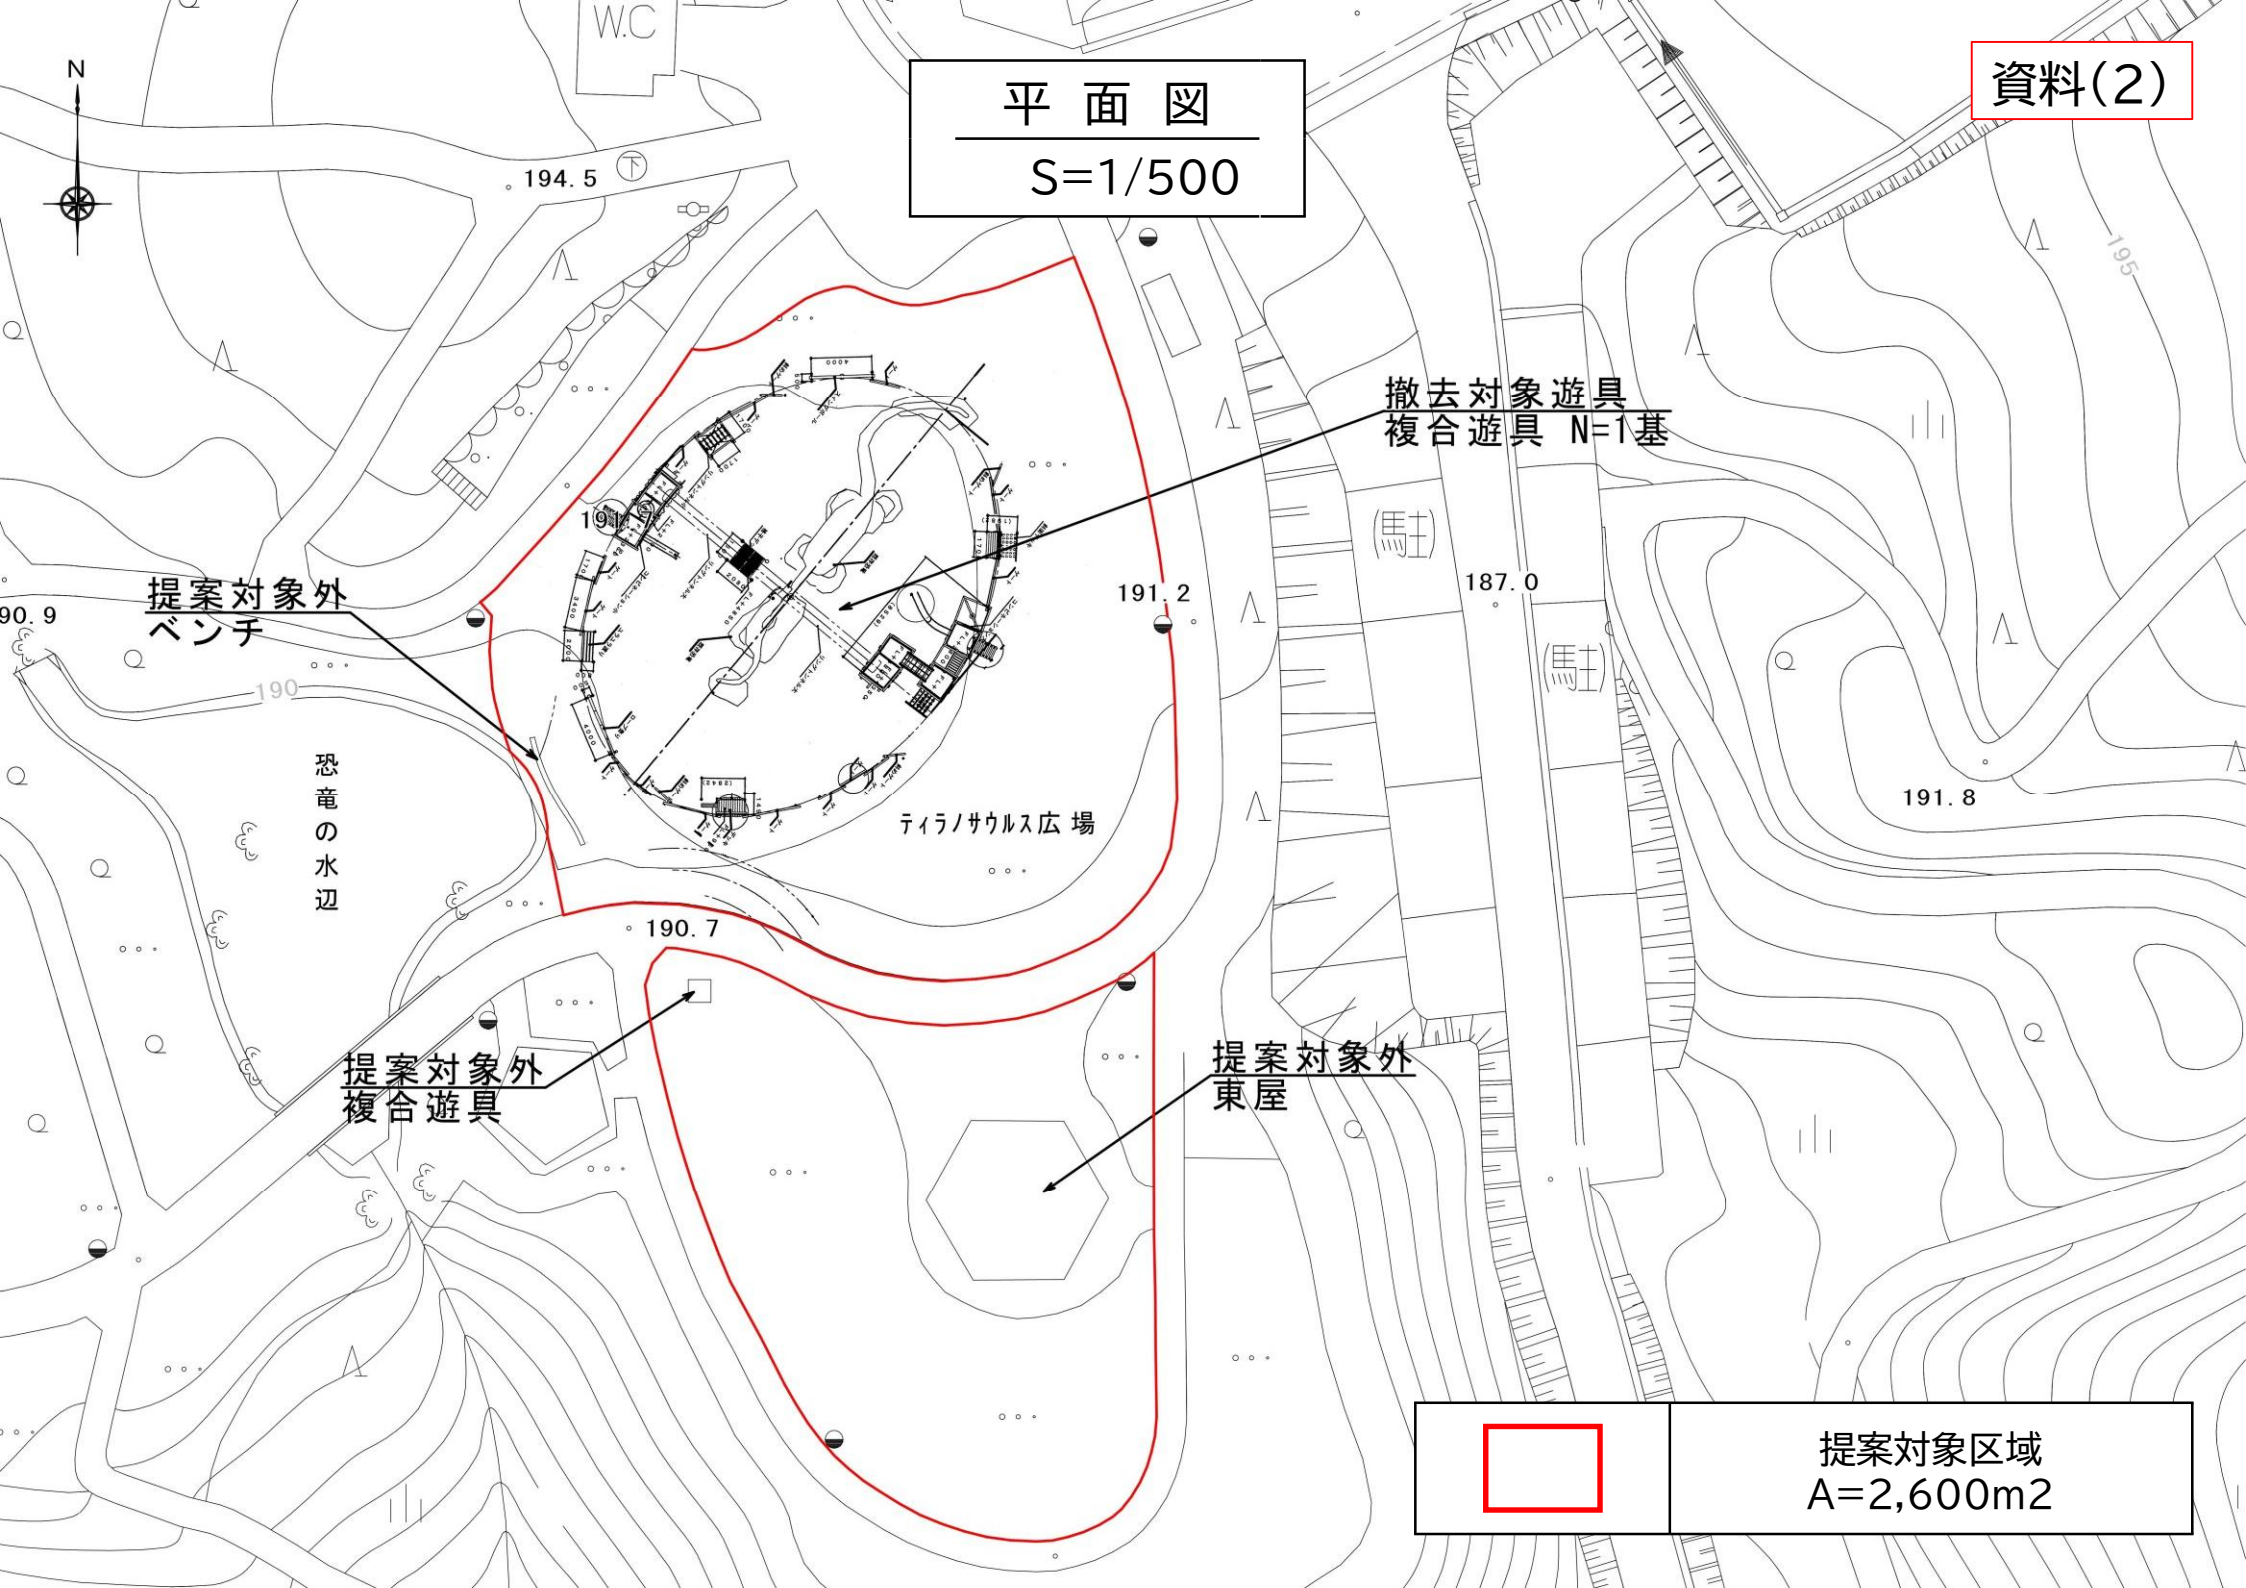

撤去対象遊具
複合遊具 N=1基


提案対象外
ベンチ

恐竜の水辺

ティラノサウルス広場

提案対象外
複合遊具

提案対象外
東屋

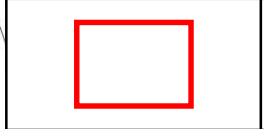

提案対象区域
A=2,600m²