


平 面 図

(S=1/300)

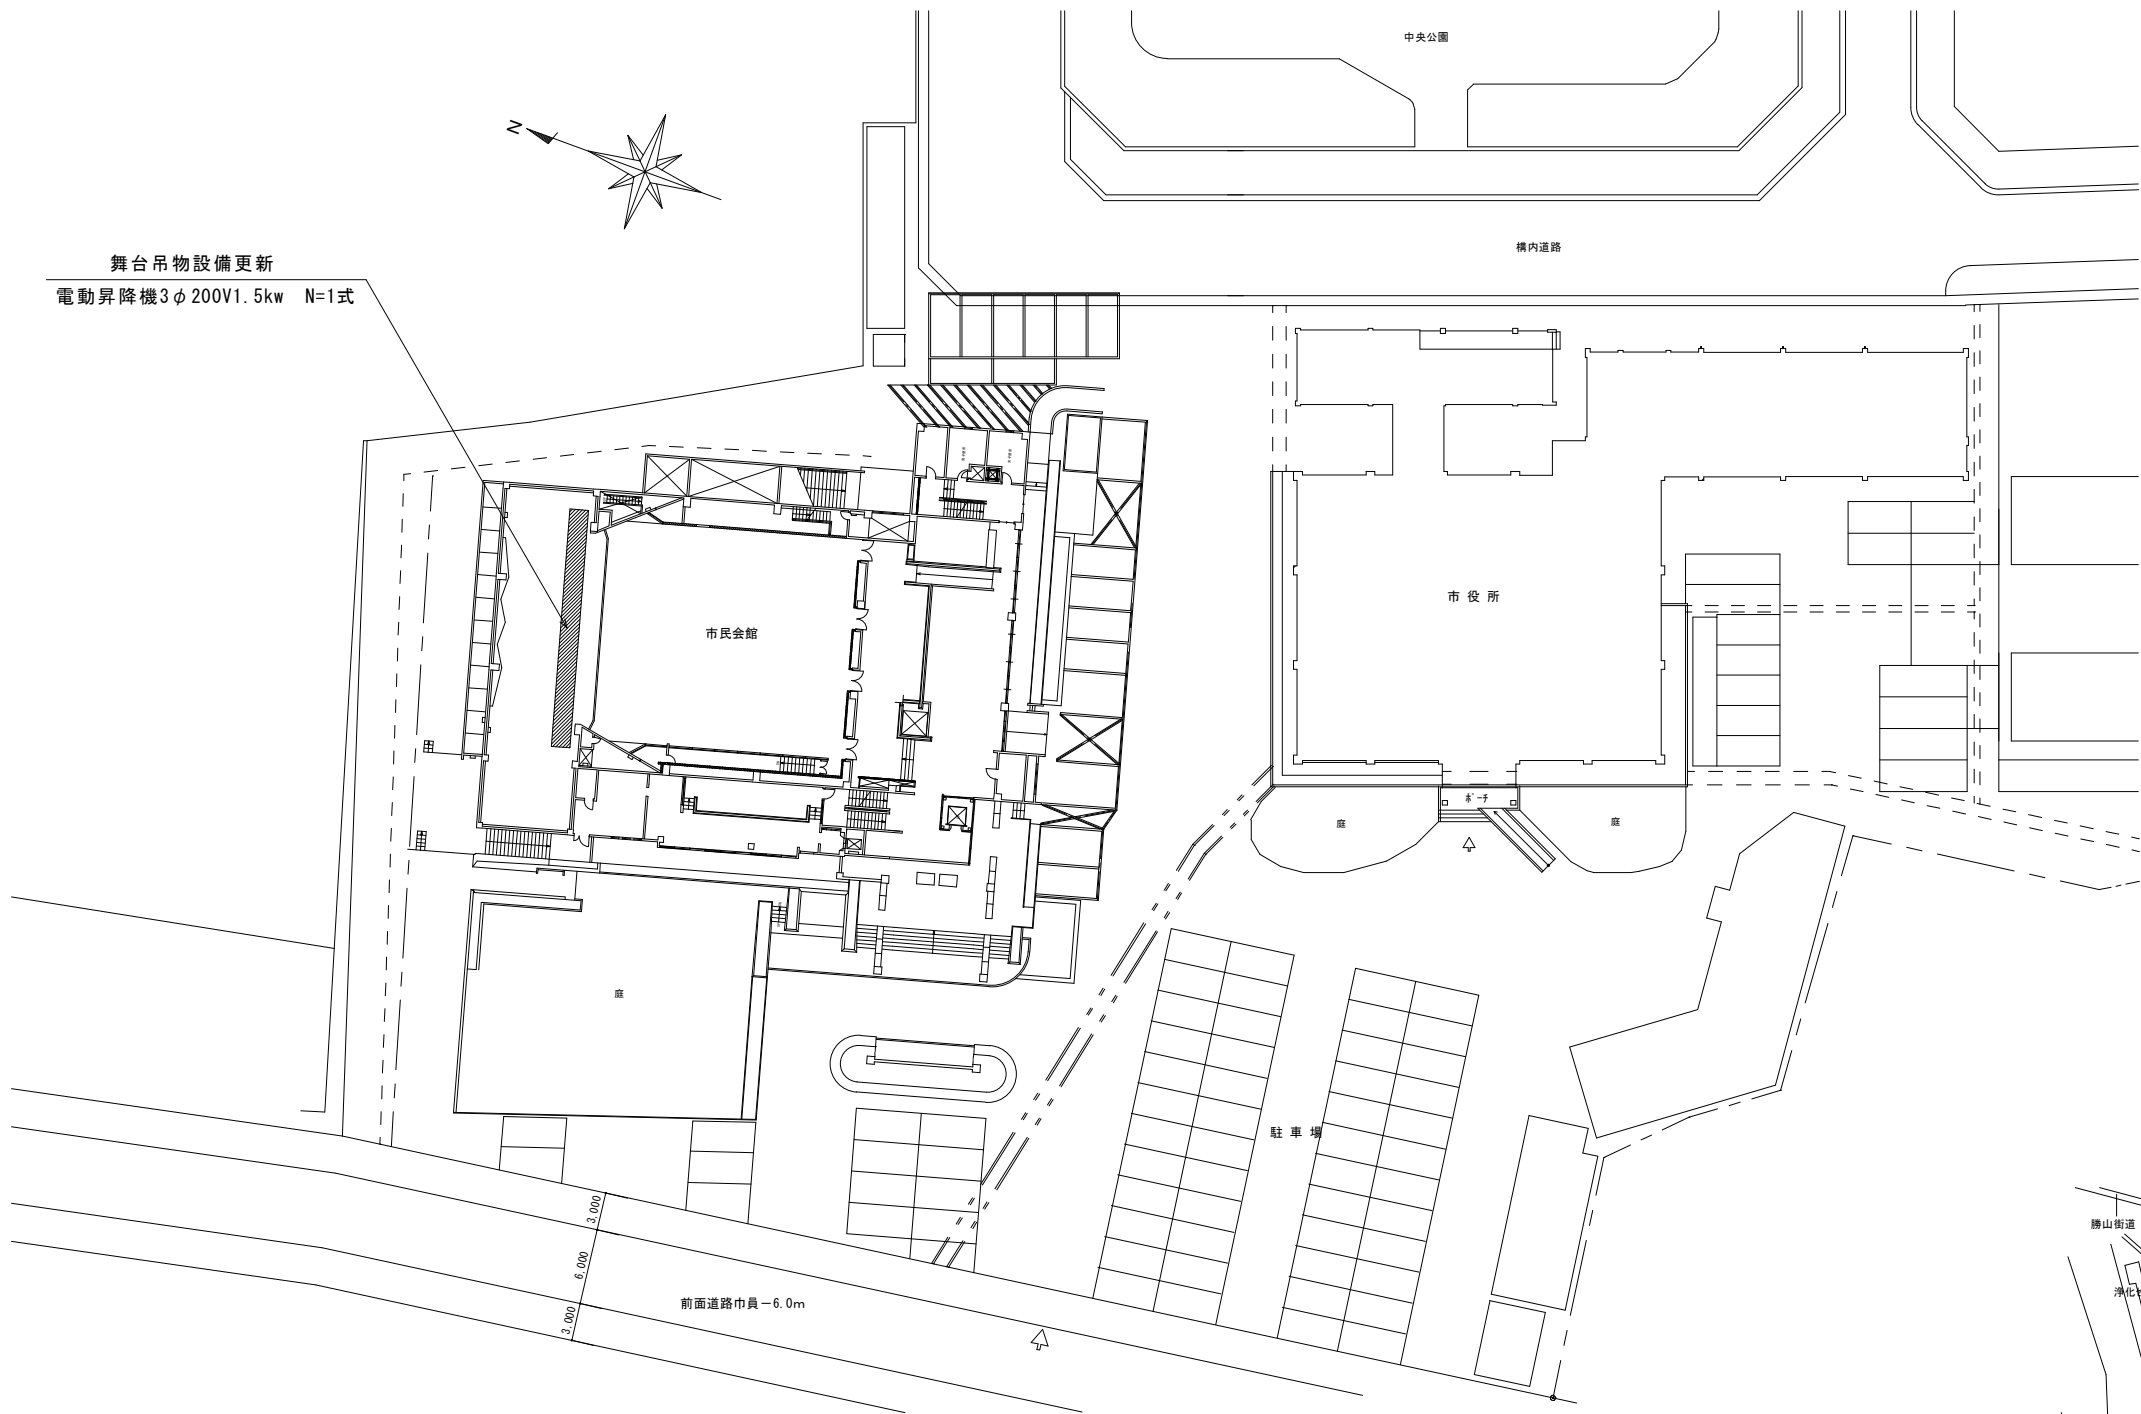

位 置 図




〔 舞台機構設備修繕仕様表 〕

番号	名 称	移 動 方 式	吊点数	改 修 部 品							備 考
				動 力	ワイヤ	枝滑車	パトン等寸法	ウエイトホルダー	ガイドレール	吊金具	
①	緞 帳	電動昇降（ワイヤトラクション方式）	7	○ 電動昇降機 1.5 kW	○ φ4 6×19G(ナギ) 破断荷重:8.03kN	○ φ116 ナイロンロープ 許容荷重:2648N	既設利用 16000×φ60.5×3.2 STK400 既設利用 16000×φ48.6×2.3 STK400	○ 既設ウエイト用特型	○ 2-L-40×40×5	○ 枠式ターンバックル W3/8 L=150 (使用荷重:5.9kN)	ガイドレール部リミットスイッチへの配線、接続を含む。 操作・制御盤は既存利用とする。 鋼材を用いた主要な部材はSOP塗装を施す。 改修部品については、付属品を含むものとする。用途、荷重、周辺環境等に適した形式のものを選定すること。

○ 印は、修繕する部品を示す。特記なき場合は新品とし、日本産業規格若しくは同等品を使用する。

舞台吊物断面配置図 (S=1/50)

舞台吊物平面配置図 (S=1/50)

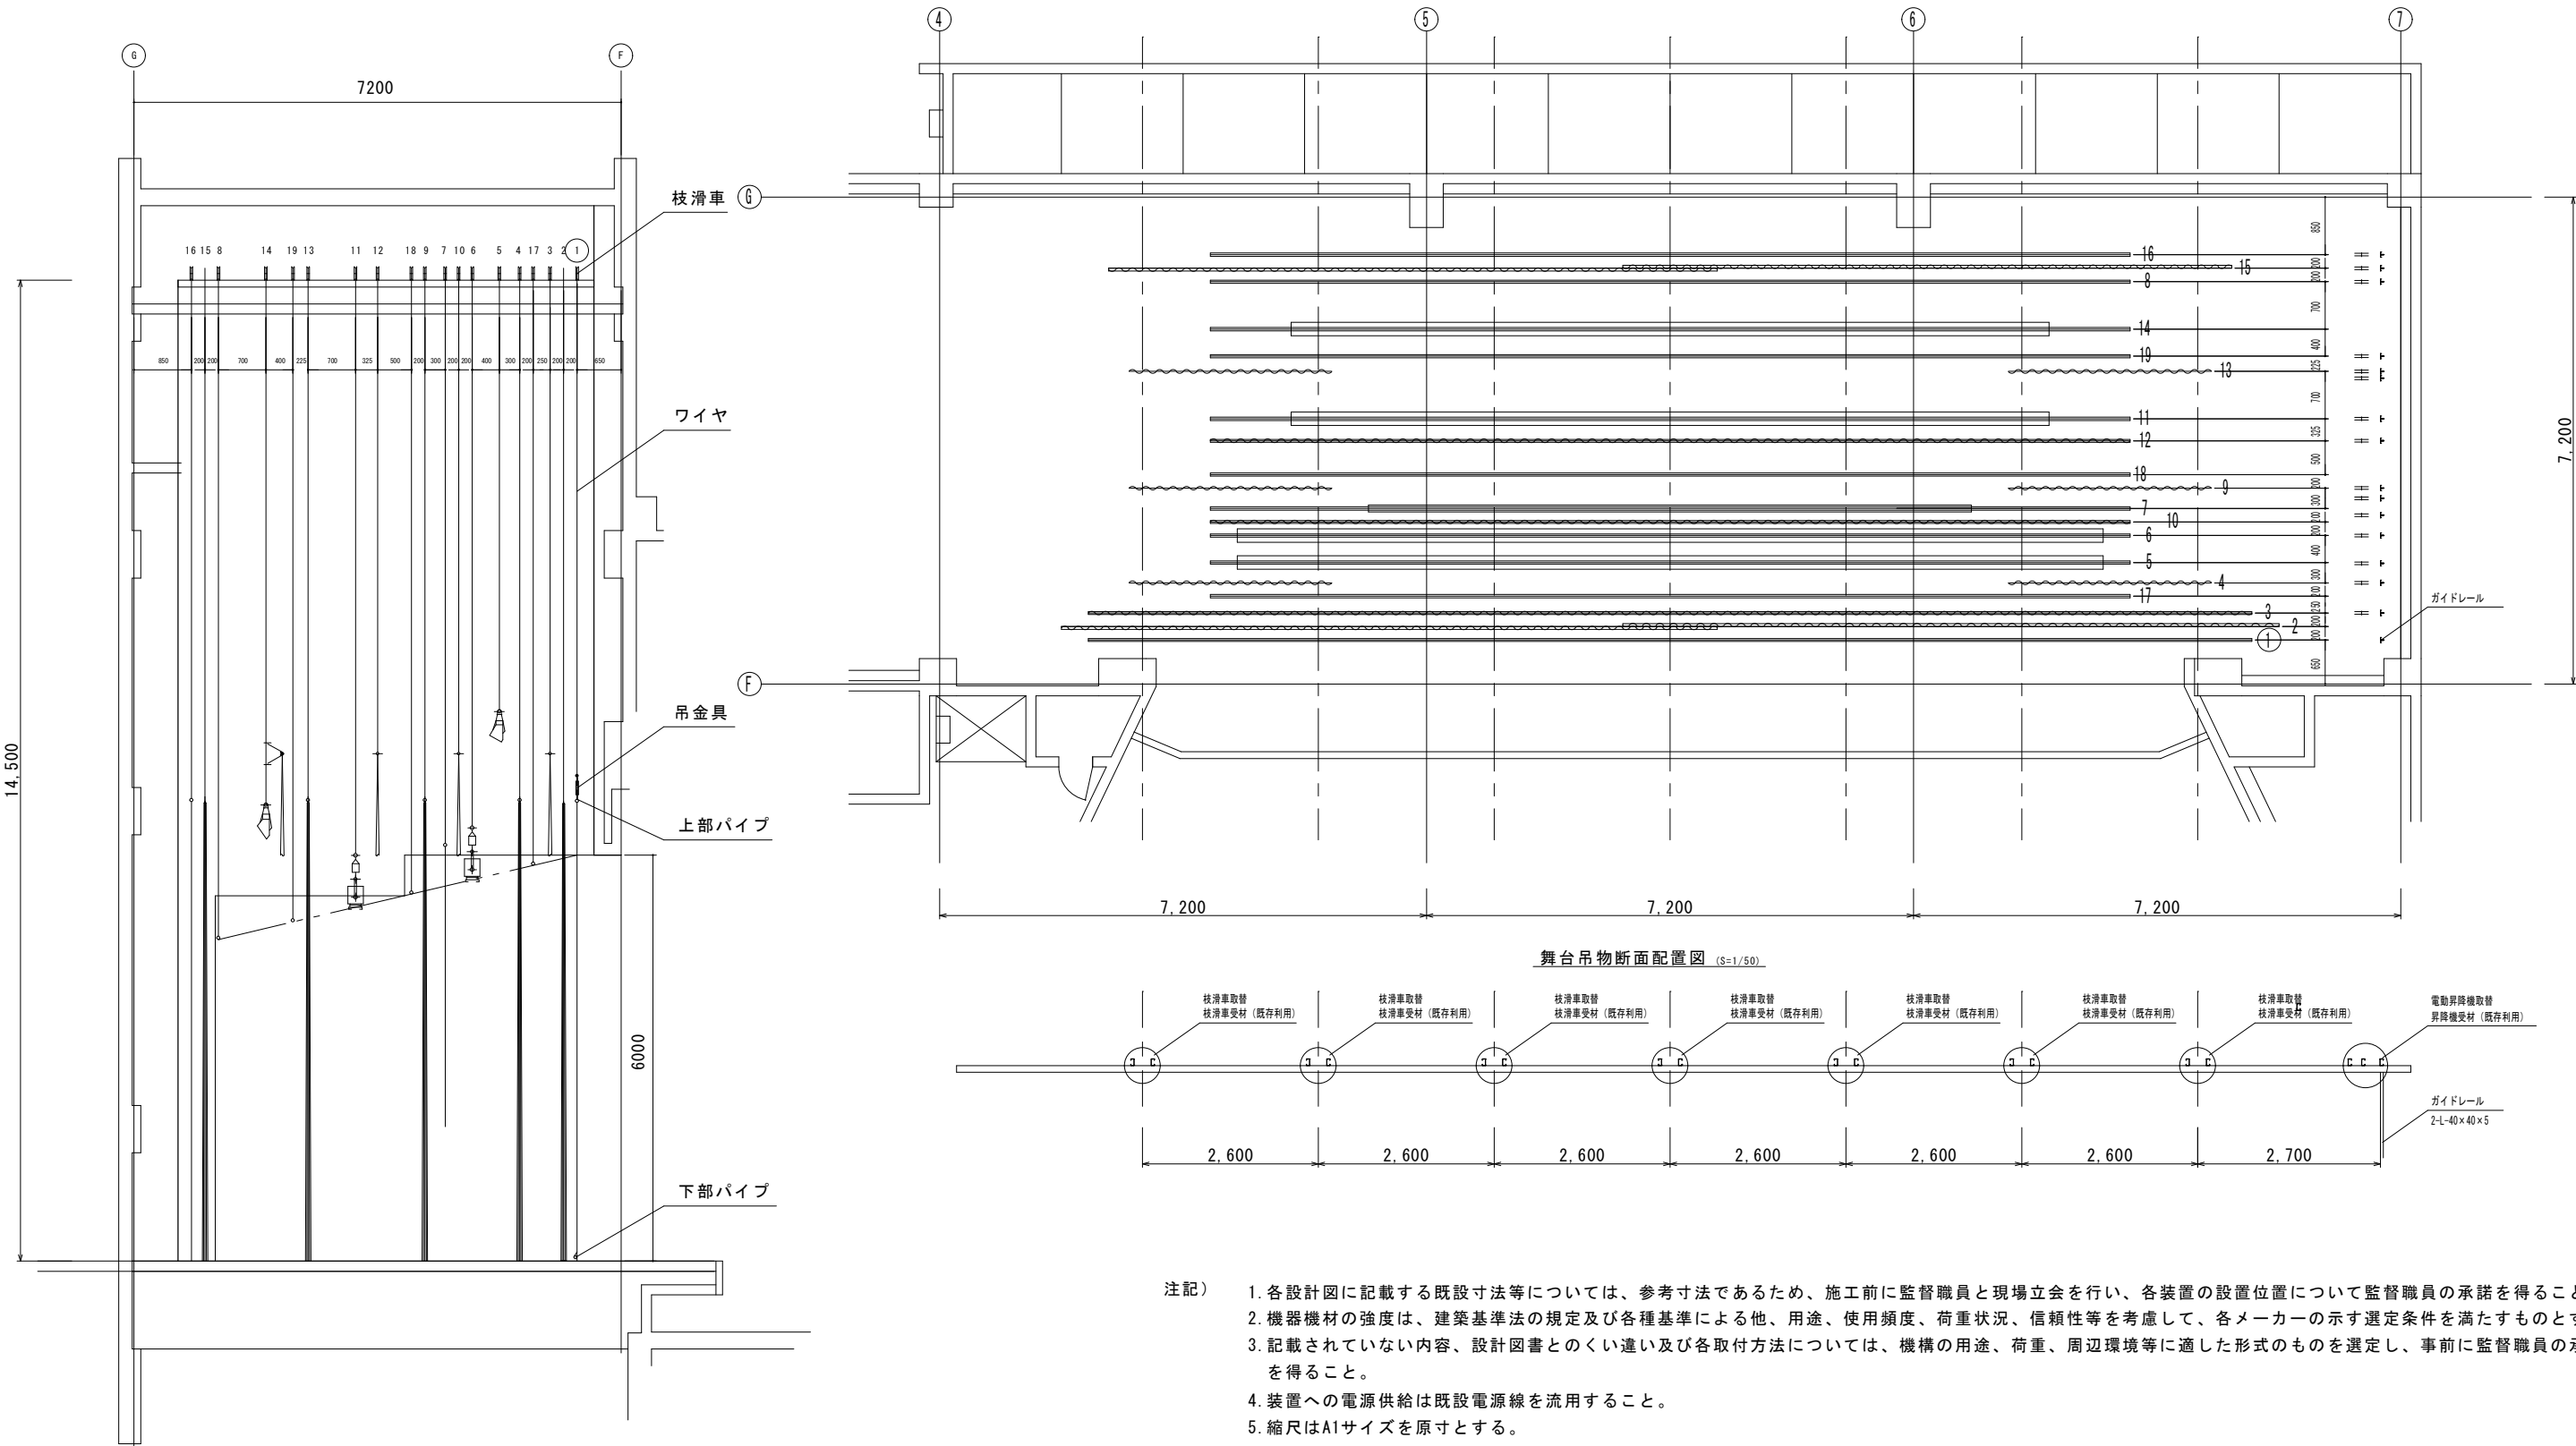


- 注記）
- 各設計図に記載する既設寸法等については、参考寸法であるため、施工前に監督職員と現場立会を行い、各装置の設置位置について監督職員の承諾を得ること。
 - 機器機材の強度は、建築基準法の規定及び各種基準による他、用途、使用頻度、荷重状況、信頼性等を考慮して、各メーカーの示す選定条件を満たすものとする。
 - 記載されていない内容、設計図書とのくい違い及び各取付方法については、機構の用途、荷重、周辺環境等に適した形式のものを選定し、事前に監督職員の承諾を得ること。
 - 装置への電源供給は既設電源線を流用すること。
 - 縮尺はA1サイズを原寸とする。

番号	名 称
①	緞 帳
2	前 幕
3	第1カスミ幕
4	第 1 袖 幕
5	ボーダーライト
6	第1サスペンションライト
7	ス ク リ ー ン
8	第 1 バ ト ン
9	第 2 袖 幕
10	第2カスミ幕
11	第2サスペンションライト
12	第3カスミ幕
13	第 3 袖 幕
14	アッパーホリゾントライト
15	バ ッ ク 幕
16	ホリゾント幕
17	第1天井反射板ボタン
18	第2天井反射板ボタン
19	第3天井反射板ボタン


○印は、修繕部品のある吊物設備を示す。

網元断面図 (S=1/50)

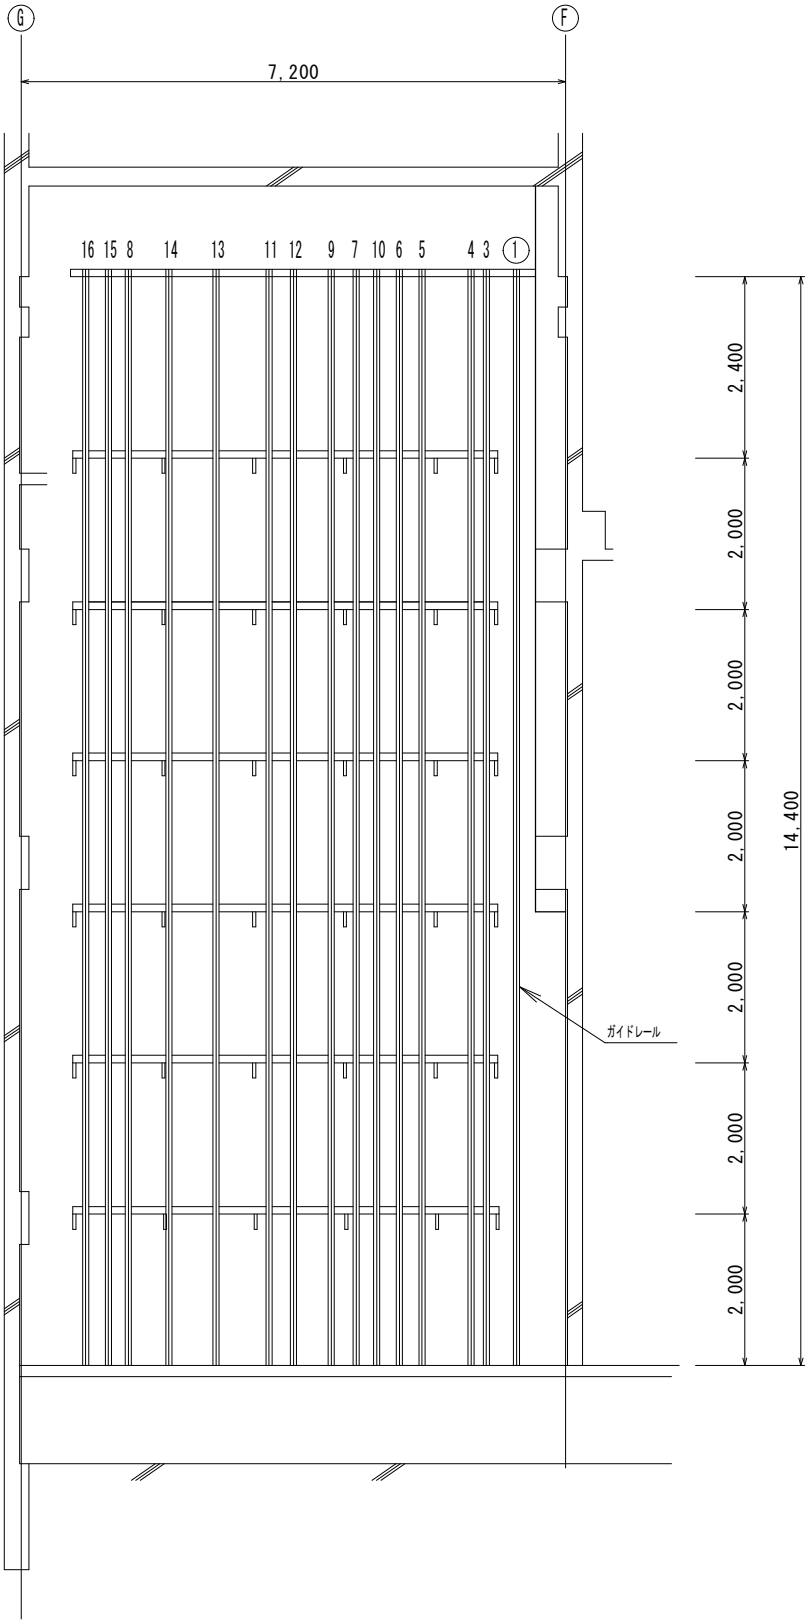


機器参考図


緞帳昇降機 S=1/10 (A1)

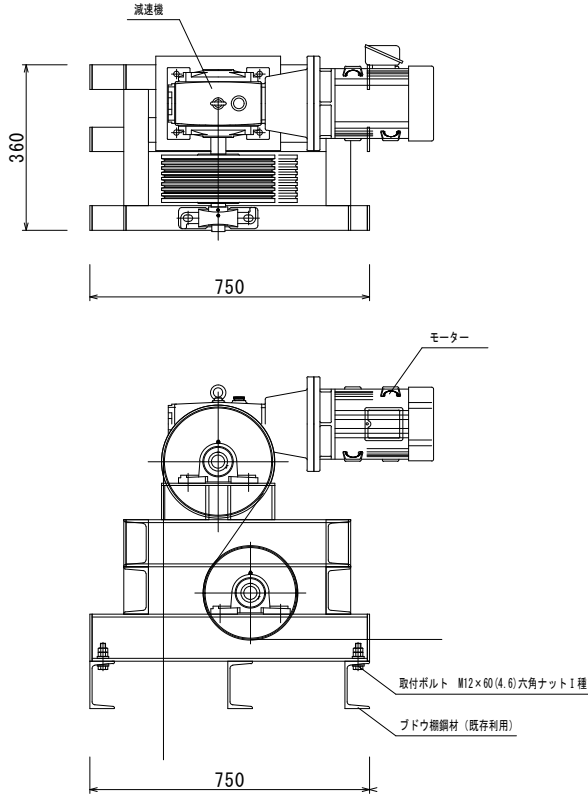


昇降機仕様 (既存モーター：三菱SB-E 1.5kw 4P 71-237)	
品 名	仕 様
モ ー タ ー	3φ 200V 1.5kW 4P ブレーキ付
減 速 機	減速比
駆動プーリー	φ300 (ワイヤ：φ4×7)
軸 受	
ガイドプーリー	φ250 (ワイヤ：φ4×7)
軸 受	
ベ ー ス	[-125×65×6×8 加工

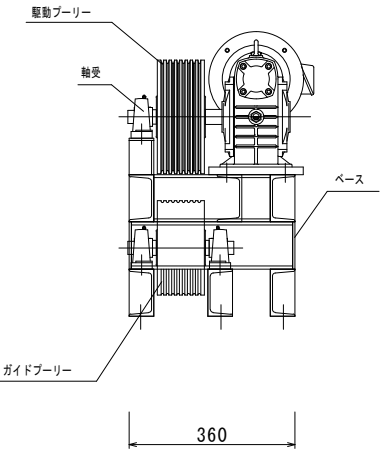

ウェイトホルダー S=1/10 (A1)

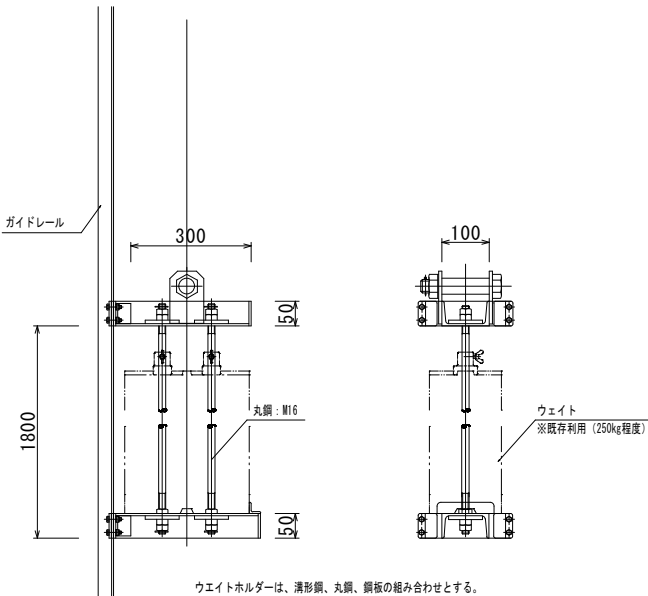

枝滑車 S=1/5 (A1)

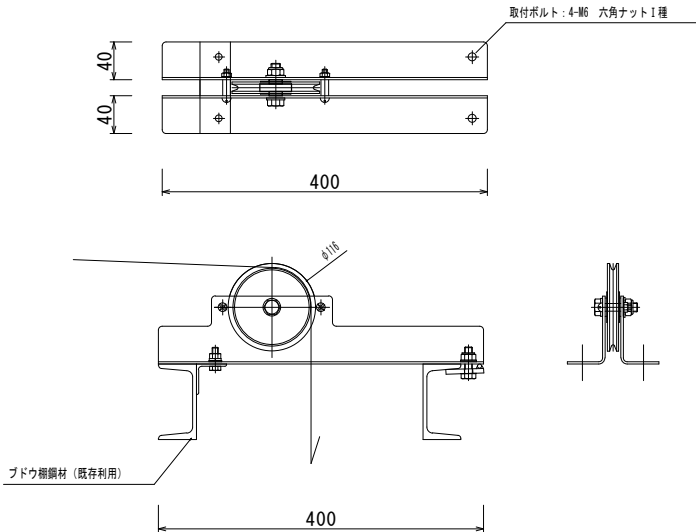

- 注記)
- 各設計図に記載する既設寸法等については、参考寸法であるため、施工前に監督職員と現場立会を行い、各装置の設置位置について監督職員の承諾を得ること。
 - 機器機材の強度は、建築基準法の規定及び各種基準による他、用途、使用頻度、荷重状況、信頼性等を考慮して、各メーカーの示す選定条件を満たすものとする。
 - 記載されていない内容、設計図書とのくい違い及び各取付方法については、機構の用途、荷重、周辺環境等に適した形式のものを選定し、事前に監督職員の承認を得ること。
 - 装置への電源供給は既設電源線を流用すること。
 - 縮尺はA1サイズを原寸とする。