


番号	
工種	
図面番号	縮尺 1:2,000
路線名	
工事箇所	勝山市長山町1丁目地係
施設計画年度	
計画図	
勝山市	

特定用途制限地域
(特定規模乗客施設制限地域)
都市計画変更図

凡例	
区域に追加する箇所	赤色
区域から削除する箇所	黄色
変更なし	白色

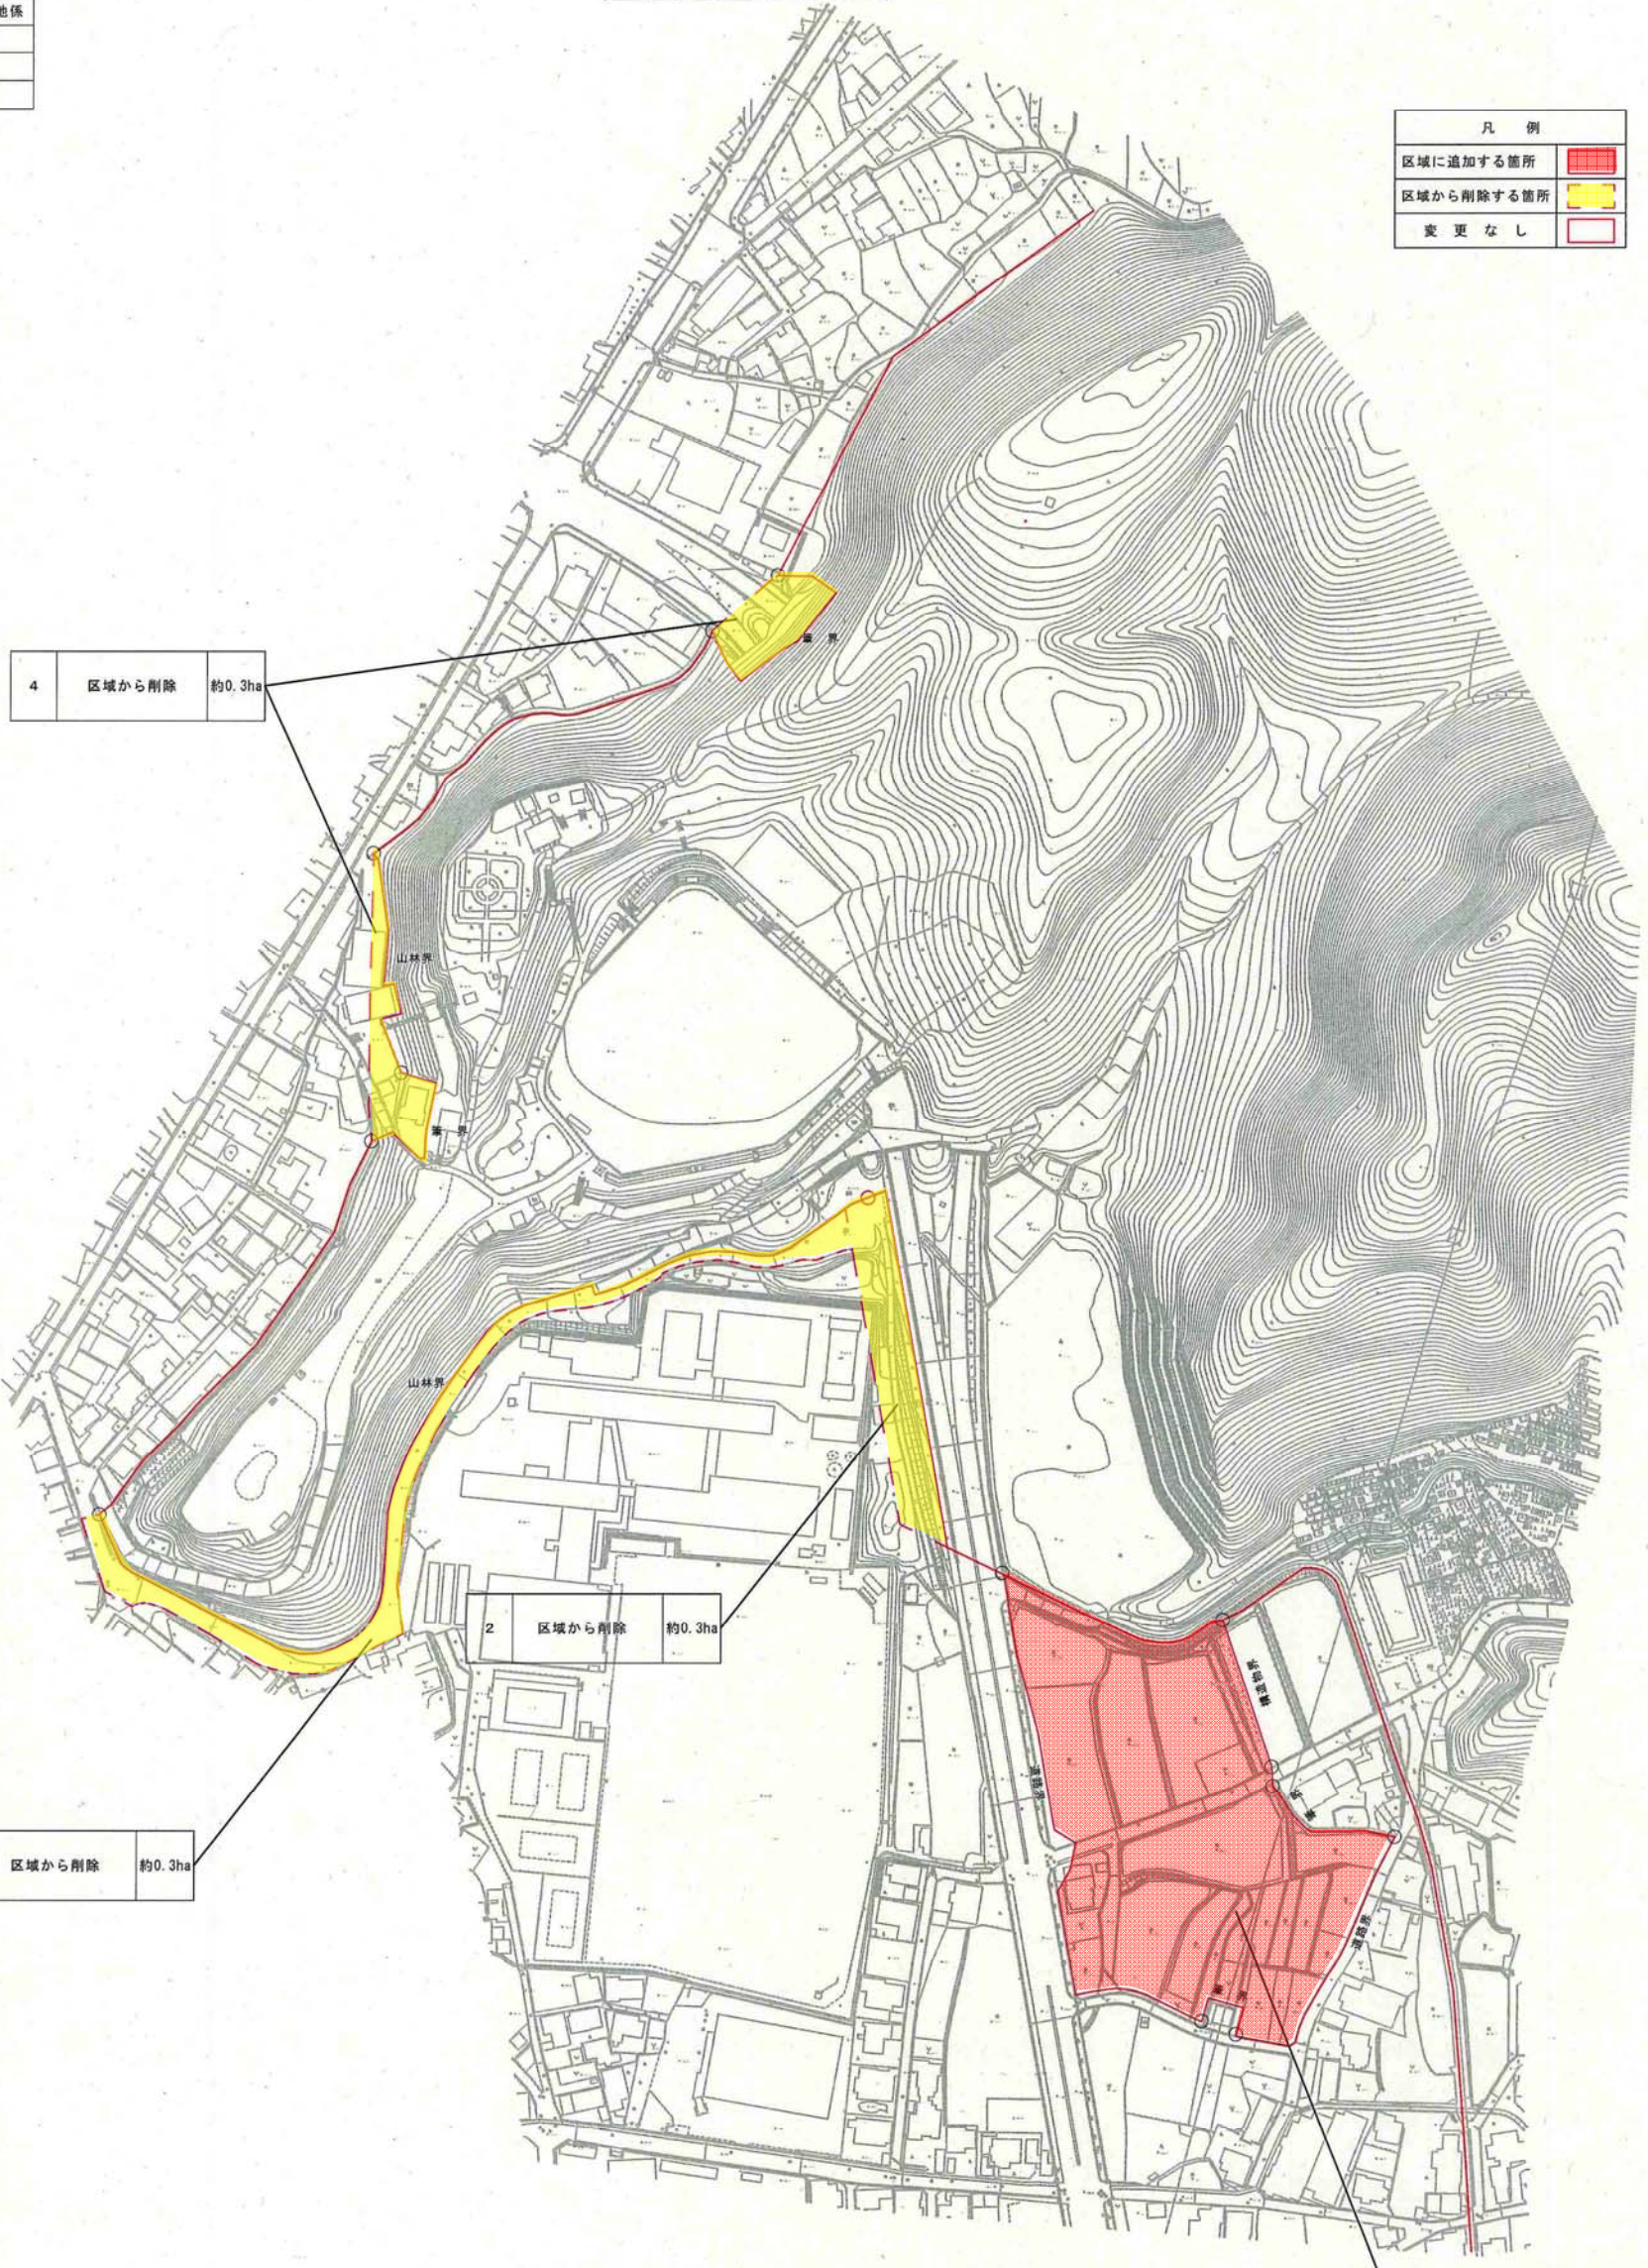

4 区域から削除 約0.3ha

2 区域から削除 約0.3ha

3 区域から削除 約0.3ha

1 区域へ追加 約1.8ha